


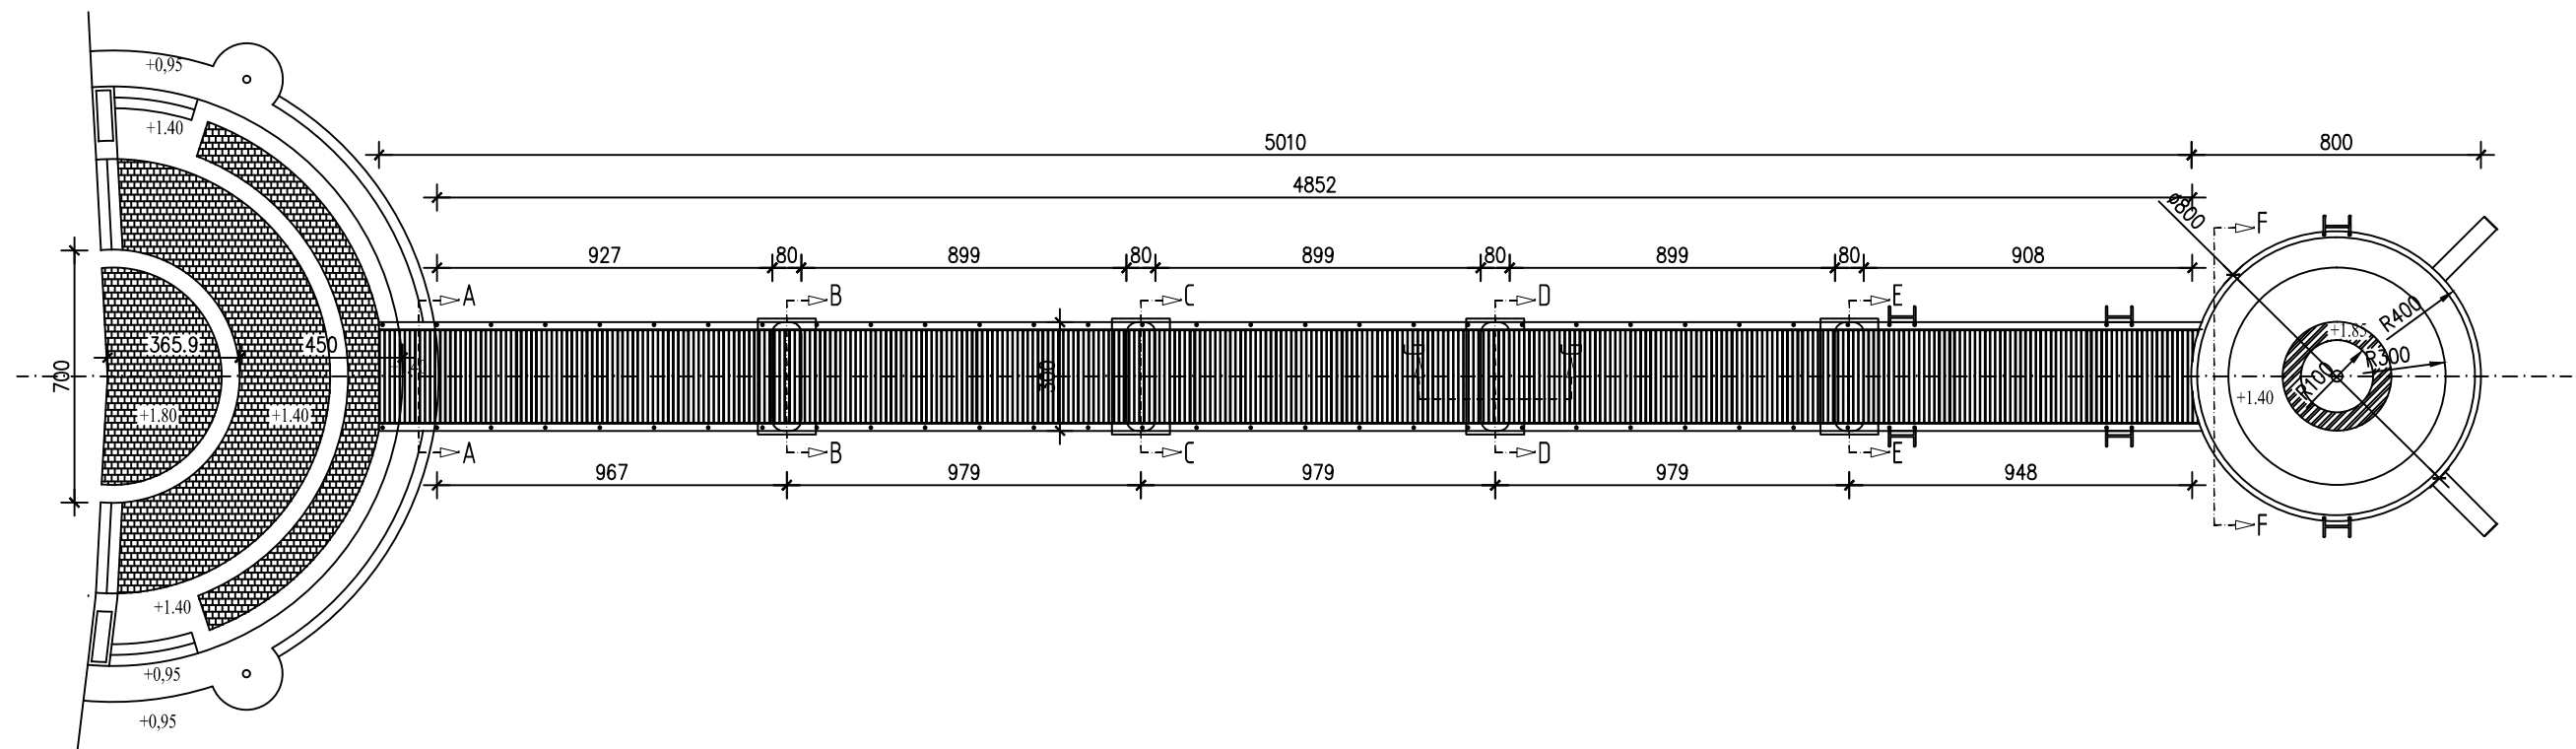

MOL RIVARELLA
TLOCRT
 M 1:200



	Investitor:	Grad Novigrad, Veliki Trg 1, Novigrad	Lokacija: k.č.2399 KO Novigrad		
	Građevina:	Kupališni mol Rivarella	Br.projekta: 134/2014		
	Faza:	GLAVNI PROJEKT			
	Sadržaj:	TLOCRT MOLA			
	Projektant:	mr. Dino Ružić, dipl.ing.građ	Datum 12/2014	Mjerilo M 1:200	Broj lista 2