

TLOCRT PRIZEMLJA, MJ 1:100



LEGENDA:

- 7 ... HLADNIAK ZRAKA 39,1 kW
- 8 ... HLADNIAK ZRAKA 12,6 kW
- 9 ... HLADNIAK ZRAKA 16,5 kW
- 14 ... VENTILATOR PROVJETRANJA 1.700 m³/h
- 15 ... MOTORNA ZAKLOPA 315mm
- 16 ... DEKOMPRESIJSKI VENTIL MAXI-ELEBAR

- A ... LINIJA ZA SORTIRANJE VOĆA KAPACITETA 2-3t/h, P_{el}=35kW
- B ... VERTIKALNI STROJ FLOWPACK UNIQUE EV 4,0 kW
- C ... STROJ ZA PAKIRANJE VOĆA U VREĆICE DO 10kg
MODEL COM-300, P_{el}=0,5kW 240V/50Hz
- D ... LINIJA ZA PROIZVODNJU SOKA KAPACITETA 500 l/h

H.Z. projekt d.o.o.		projektiranje - nadzor - inženjering Osijek, Vukovarska 64 e-mail: zihad.hadzic1@gmail.com	
Gradjevina	GRAĐEVINA GOSPODARSKE NAMJENE ZA PRIJEM, SORTIRANJE I PAKIRANJE VOĆA SA ULO HLADNJAČOM	GLAVNI PROJEKTANT:	Zijad Hadžić, dipl.ing.stroj.
Investitor	POLOJOPRIVREDNA ZADRUGA BAJMAK, Hrvatski Buzduga 42, Topolje	PROJEKTANT:	Zijad Hadžić, dipl.ing.stroj.
Mjesto	Gospodarska zona, Druž. k.č.br. 607, ko. Topolje	SURADNIK:	
Crtež	STROJNO TEHNOLOŠKI PROJEKT TLOCRT PRIZEMLJA		
SP - 42/15 GL	DATUM	MJERILO	LIST
ZOP:OPG 26-2015	listopad, 2015.	1:100	2

TLOCRT KATA - GALERIJE, MJ 1:100

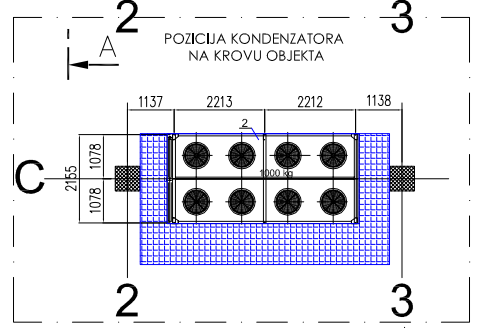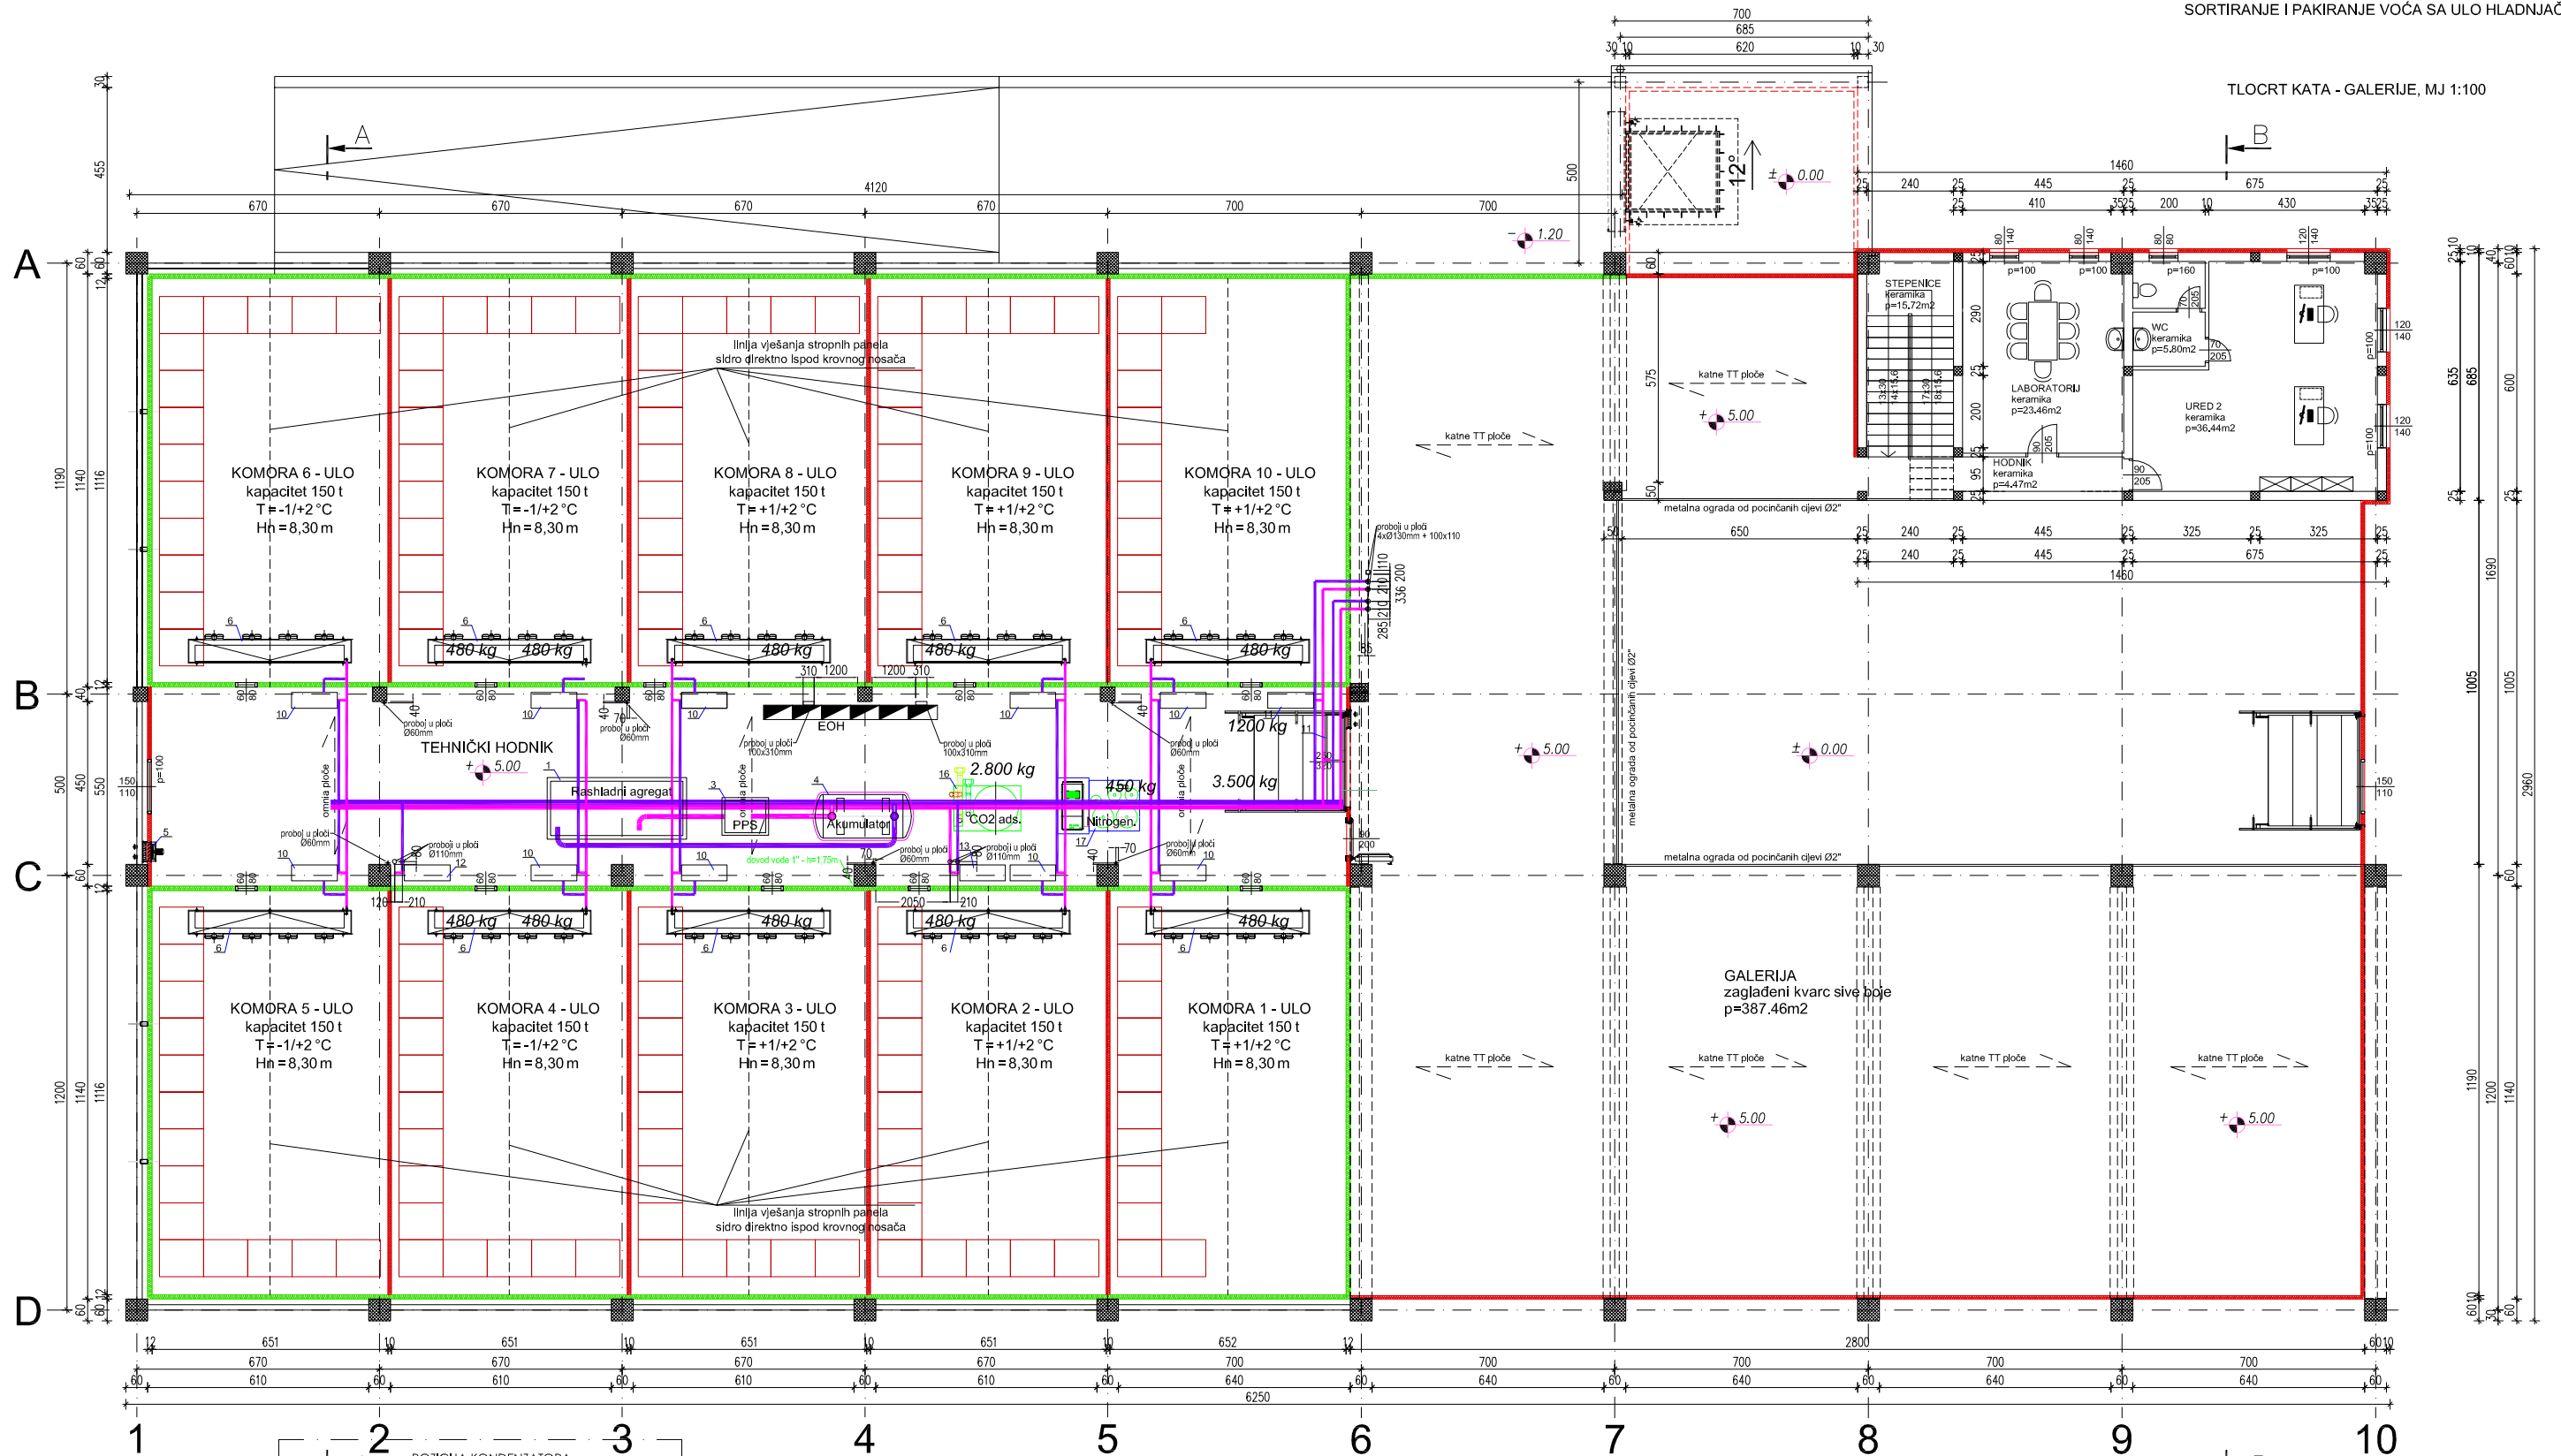

- LEGENDA:
- 1 ... RASHLADNI AGREGAT 205,8 kW
 - 2 ... ZRACNI KONDENZATOR 279,8 kW
 - 3 ... PRIMARNI CRPNI SKLOP
 - 4 ... AKUMULATOR GLIKOLA
 - 5 ... VENTILATOR PROVJETRAVANJA 4000 m³/h SA MOTOROM ZAKLOPCOM 400x400mm
 - 6 ... HLADNIAK ZRAKA 37,3 kW
 - 10,11,12,13 ... SEKUNDARNI CRPNI SKLOP SCS1...SCS4
 - 16 ... ADSORBER CO2 550 kg/24h
 - 17 ... NITROGENERATOR 50 m³/h

H.Z. projekt d.o.o.		projektiranje - nadzor - inženjering Osijek, Vukovarska 64 e-mail: zjad.hadzic1@gmail.com	
Gradjevina	GRAĐEVINA GOSPODARSKE NAMJENE ZA PRIJEM, SORTIRANJE I PAKIRANJE VOĆA SA ULO HLADNJAČOM	GLAVNI PROJEKTANT:	Zijad Hadžić, dipl.inž.stroj.
Investitor	POLOJOPRIVREDNA ZADRUGA BAJMAK, Hrvatski Buzadica 42, Topolje	PROJEKTANT:	Zijad Hadžić, dipl.inž.stroj.
Mjesto	Gospodarska zona, Druž, k.č.br. 607, ko. Topolje	SURADNIK	
Crtež	STROJNO TEHNOLOŠKI PROJEKT TLOCRT GALERIJE - KATA		
SP - 42/15 GL	DATUM	MJERLO	LIST
ZOP:OPG 26-2015	listopad, 2015.	1:100	3