



PUTNIČKI TERMINAL - NOVO - PUTNIČKI TERMINAL - POSTOJEĆE

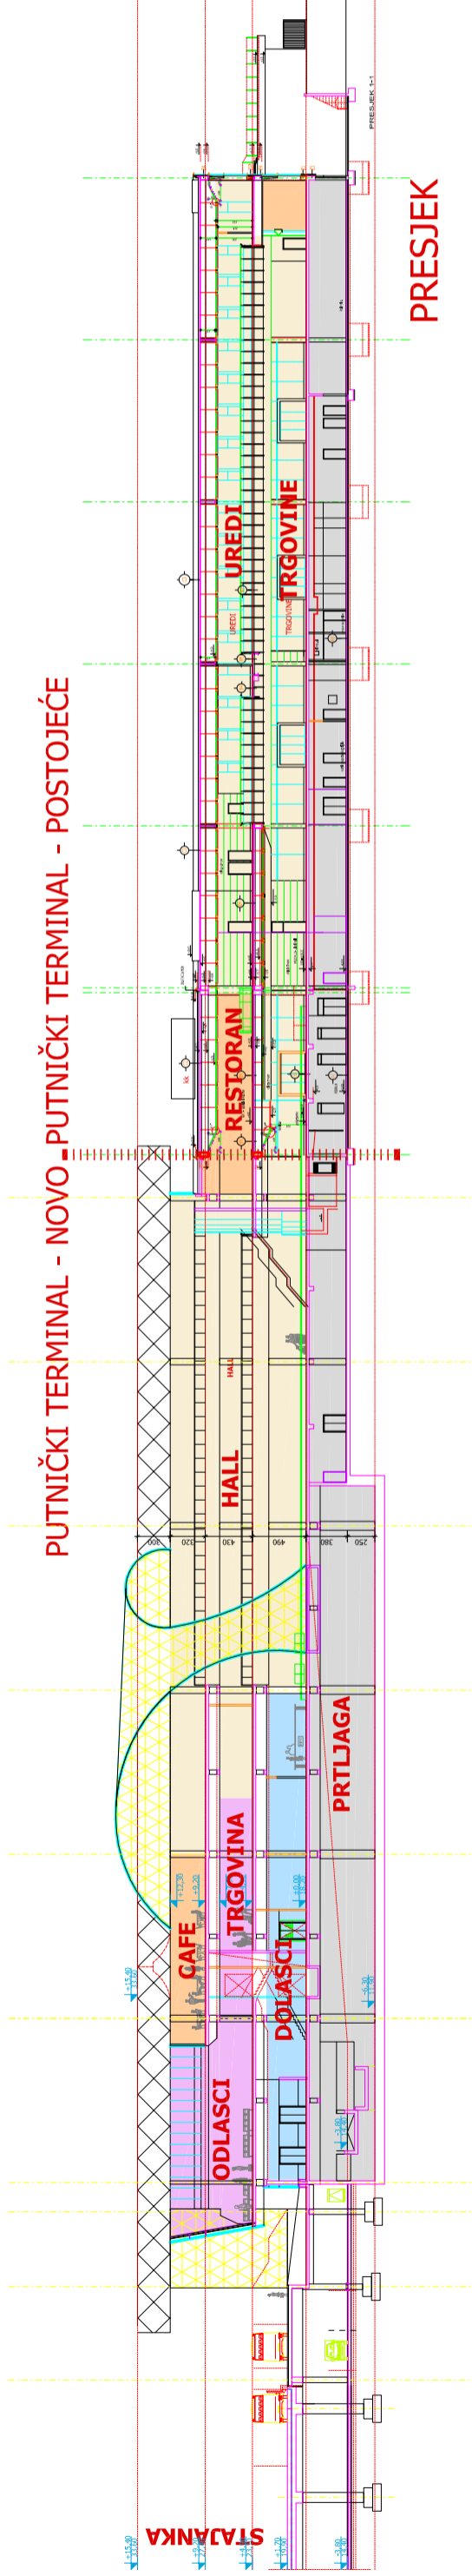


PRESJEK

PUTNIČKI TERMINAL - NOVO - PUTNIČKI TERMINAL - POSTOJEĆE

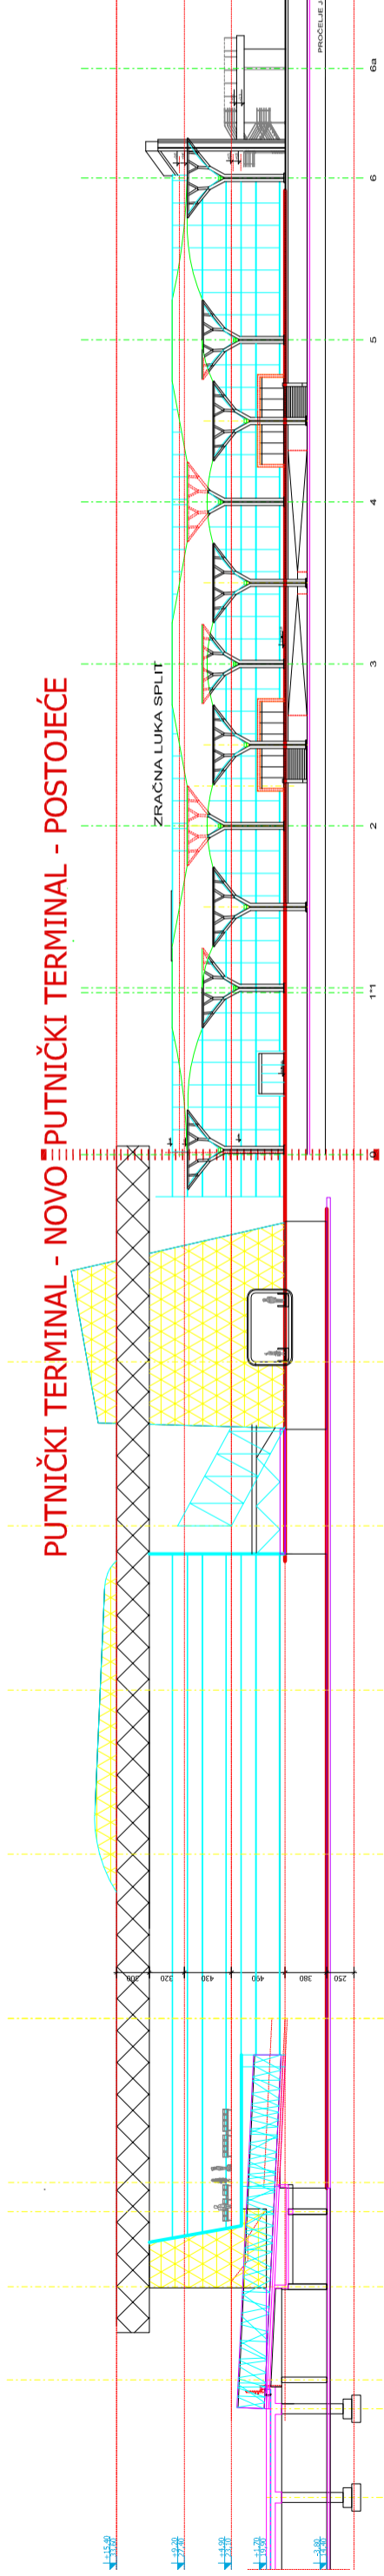

JUŽNO PROČELJE

ZAPADNO PROČELJE

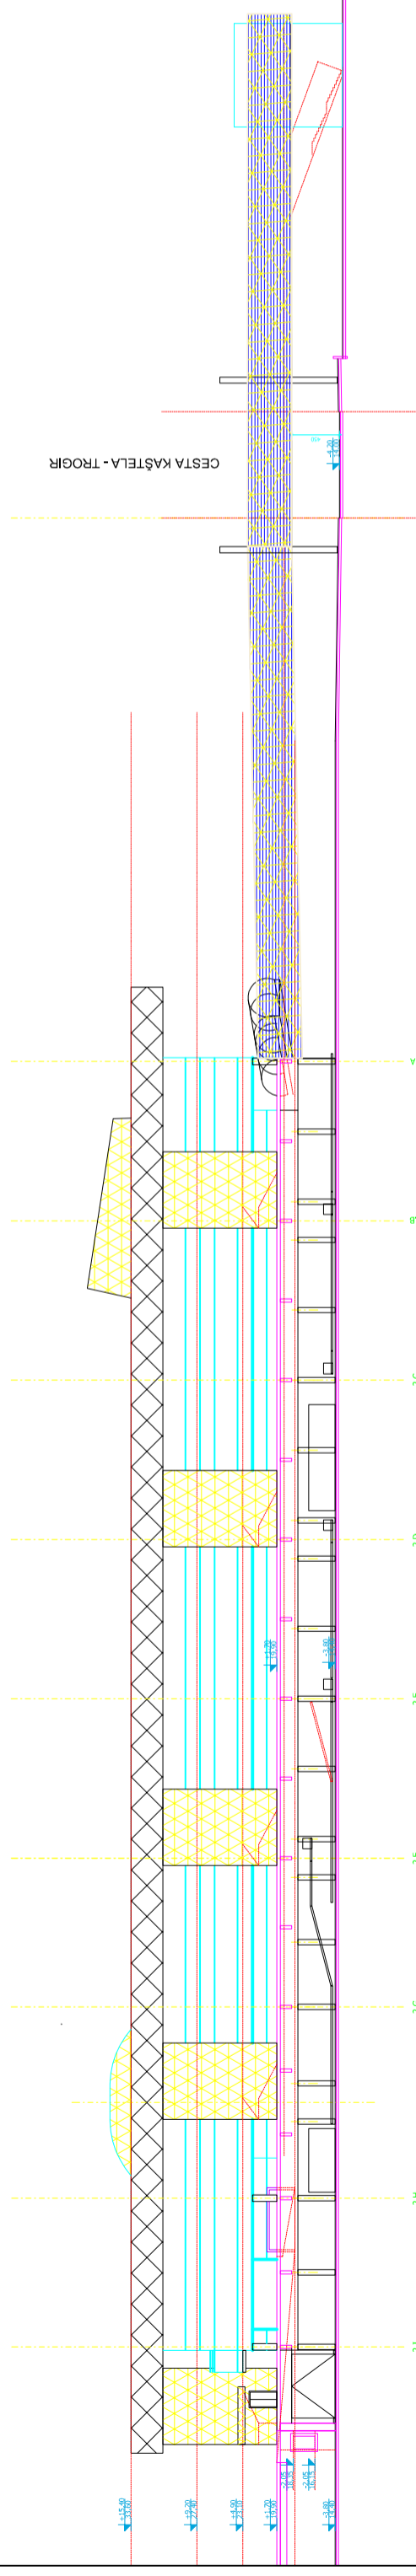

WV-PROJEKT d.o.o. Split Puf. Suprvađa 1 Tel. 021/322-249	naziv projekta: ZL SPLIT: REKONSTRUKCIJA I DOGRADNJA PUTNIČKOG TERMINALA	uređnik projekta: T.D. 30/05
	sadržaj izlaza: PRESJEK I PROČELJA	ZOP: ZL SPLIT
vrsta projekta: ARHITEKTONSKI PROJEKT	izvod: 1:600	datum izlaska: 2015. GOD.
faza projekta: IZVEDBENE	projektant: IVAN VULIĆ, dipl.ing.arh.	mjerilo:
glavni projektant: IVAN VULIĆ, dipl.ing.arh.	suradnici: IVAN RADELJAK, dipl.ing.arh., MATE ŽALJ, dipl.ing.arh.	list broj:
autor: IVAN VULIĆ, dipl.ing.arh.	autor: IVAN RADELJAK, dipl.ing.arh., MATE ŽALJ, dipl.ing.arh.	list broj: 2,1