

POVRŠINA NOVOFORMIRANE PARCELE = 19.365 m<sup>2</sup>

ORTOGONALNA PROJEKCIJA OBJEKATA:  
ZGRADA A: 3.103 m<sup>2</sup>  
ZGRADA B: 3.103 m<sup>2</sup>  
NADSTREŠNICA F: 500 m<sup>2</sup>  
TRAFOSTANICA: 13,71 m<sup>2</sup>  
IZGRADENOST ČESTICE: 34,70%



- deponija dropa
- zelene površine
- retencijski bazen
- manipulacija kamiona R12,50m
- vodni rezervoari
- dimenzije objekata
- linija urb.plan / gospodarski objekti
- granice nove parcele za građenje
- požarni koridor
- postojeće granice parcela
- trokomorna septička jama
- kontejner za komunalni otpad
- trafo stanica na parceli 418x328 cm.
- filter ventilatora
- ventilator



S


<b>LEMEX d.o.o. UMAG</b>		Investitor:	"Adria eta" d.o.o. Gramača 5M, 10000-Zagreb
<small>POSREDOVANJE U PROMETU NEKRETNIM PRAVNIM PREDMETIMA POSREDOVANJE U PROMETU PROMETOM POSREDOVANJE U PROMETU PROMETOM POSREDOVANJE U PROMETU PROMETOM</small>		Naziv projekta:	Izgradnja gospodarskih proizvodnih zgrada "Fermentacijska kompostana"
		Lokacija:	k.č. 2544 / 1 (koja će nastati cijepanjem i objedinjavanjem k.č. 2540, 2544/1, 2544/4, 2544/5 ( dio) k.o. Buzet, naselje Mala Huba
Vrsta projekta:	ARHITEKTONSKI	BR.EL.:	29/15-A
Faza projekta:	GLAVNI PROJEKT	DATUM:	06.15.
Glavni projektant:	Lenko Matejić dipl.ing.grad.	MJERILO:	1:500
Projektant:	Ivo Popović dipl.ing.arch.	Z.O.P.:	29/2015
Crtz:	SITUACIJA SA UREĐENJEM OKOLIŠA	LIST:	3S



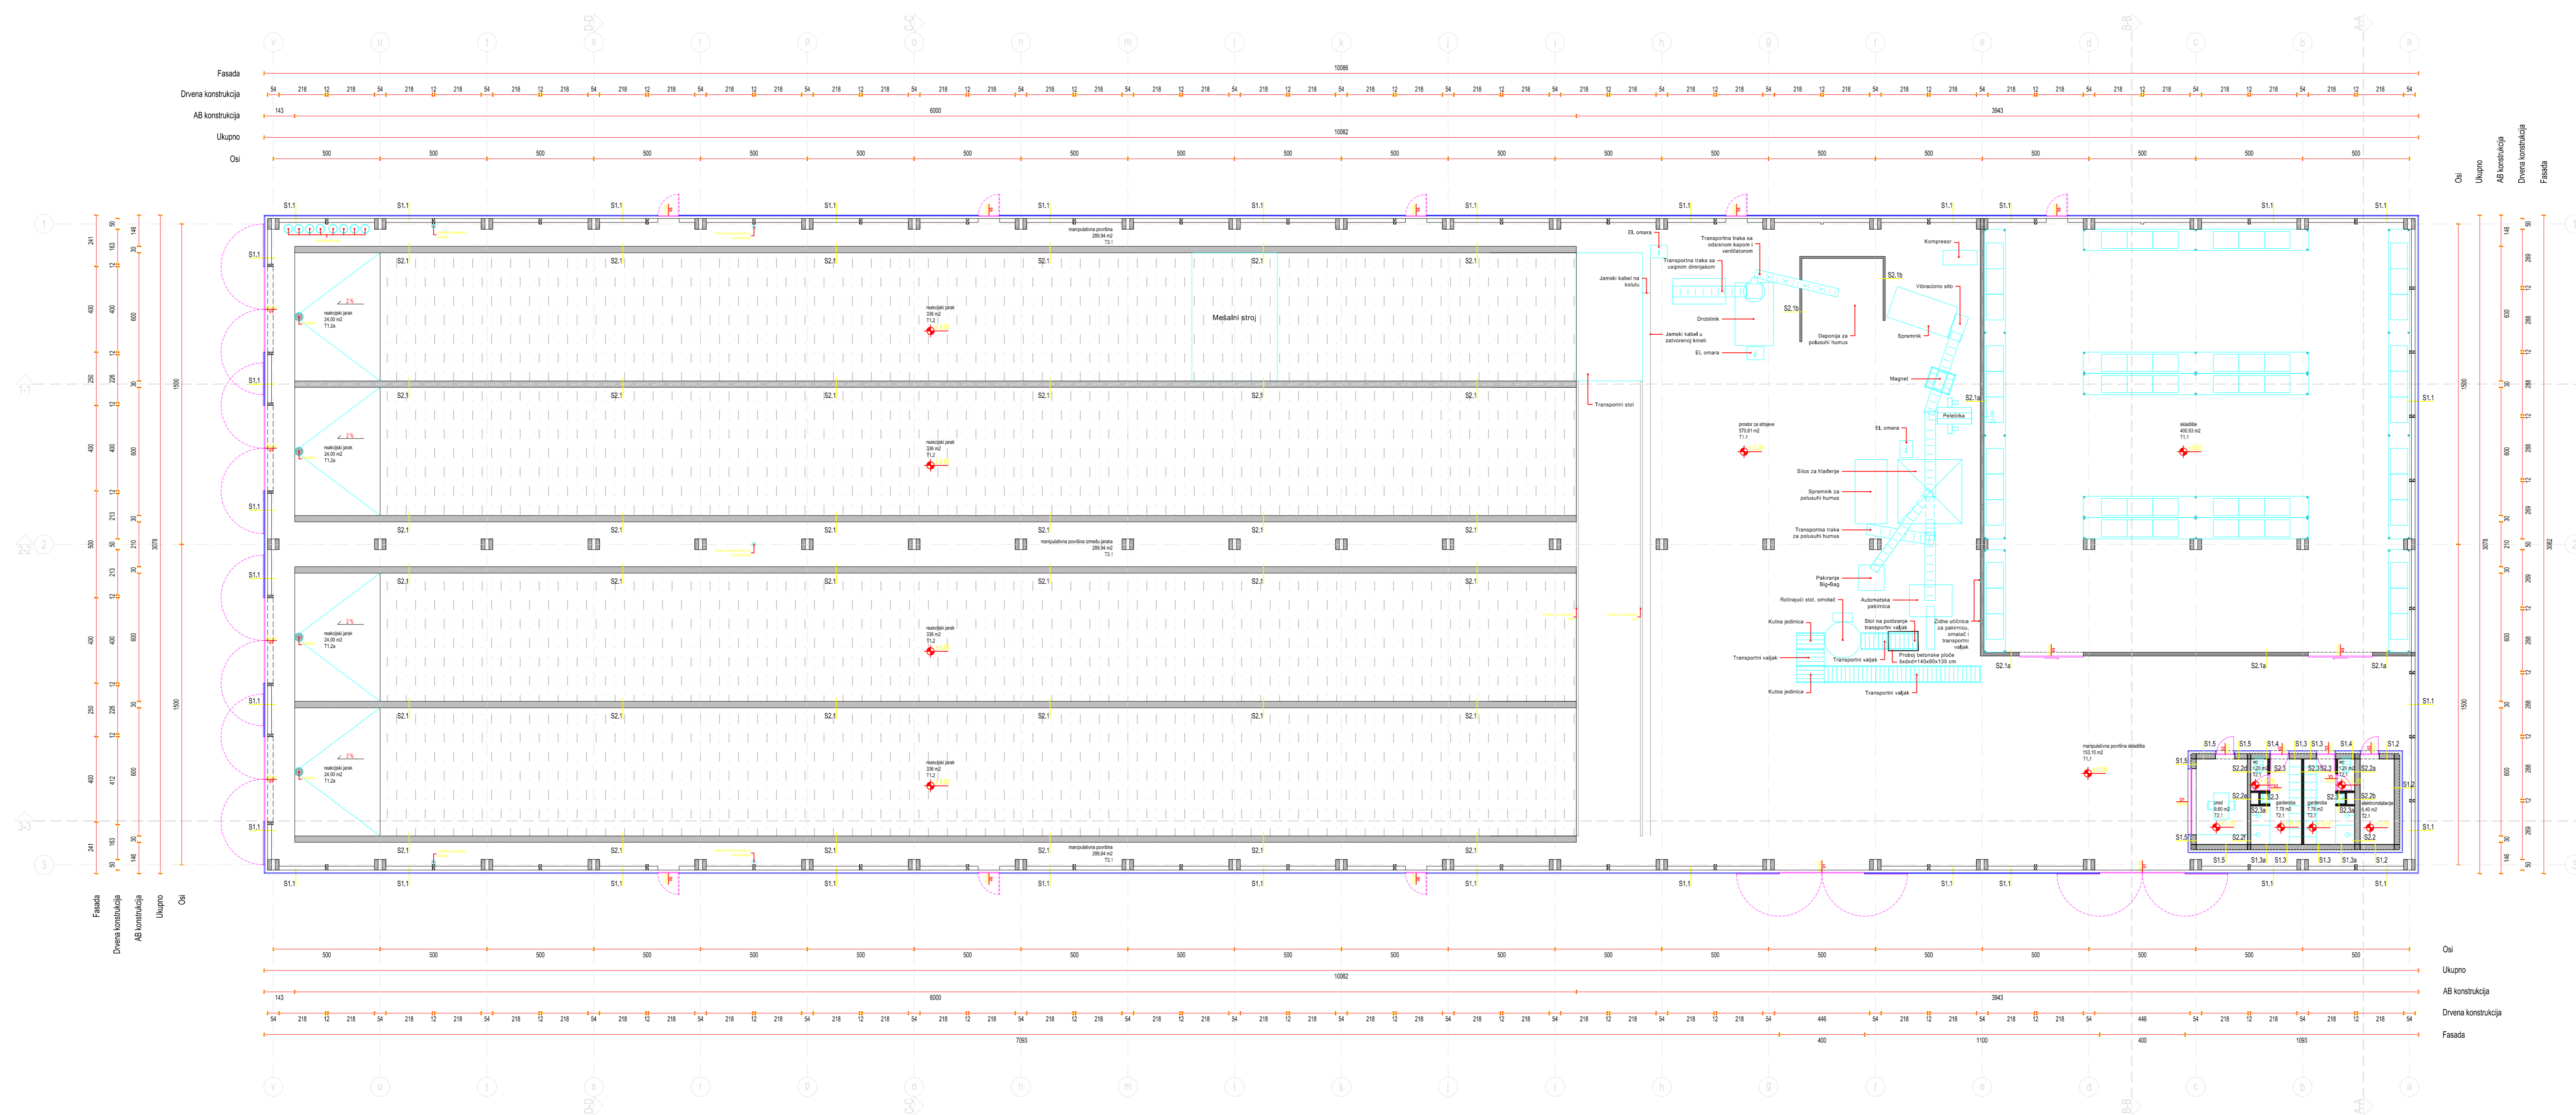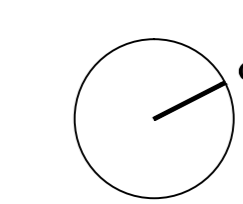


- LEGENDA:
- Konstrukcija - betonsko drvo
  - SPOREK nosni zid
  - Gipskartni-pogodni zid
  - Nalijena zemlja
  - Armiran beton
  - Termoizolacija




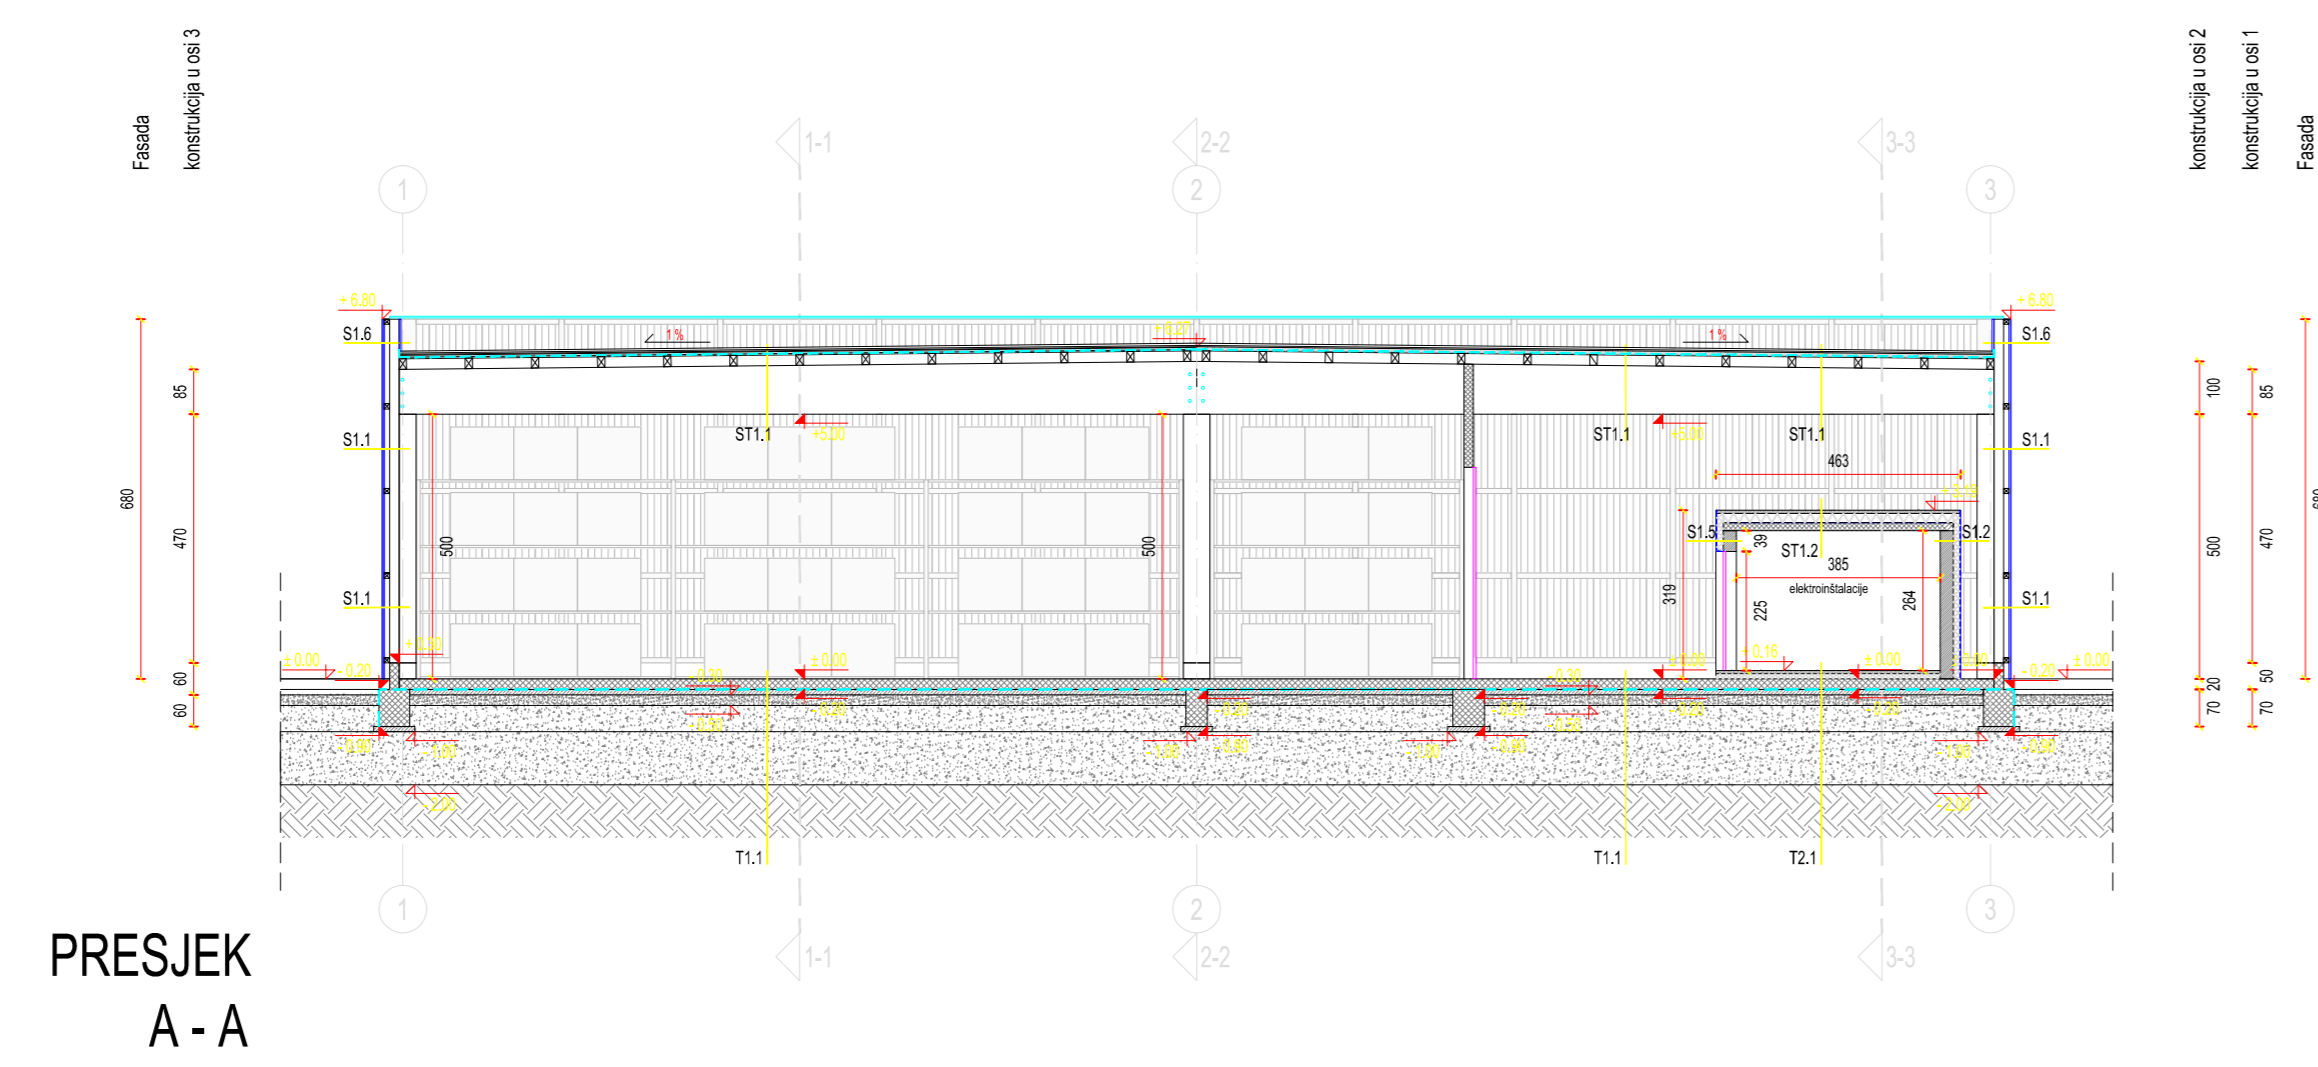


PRESJEK  
A - A

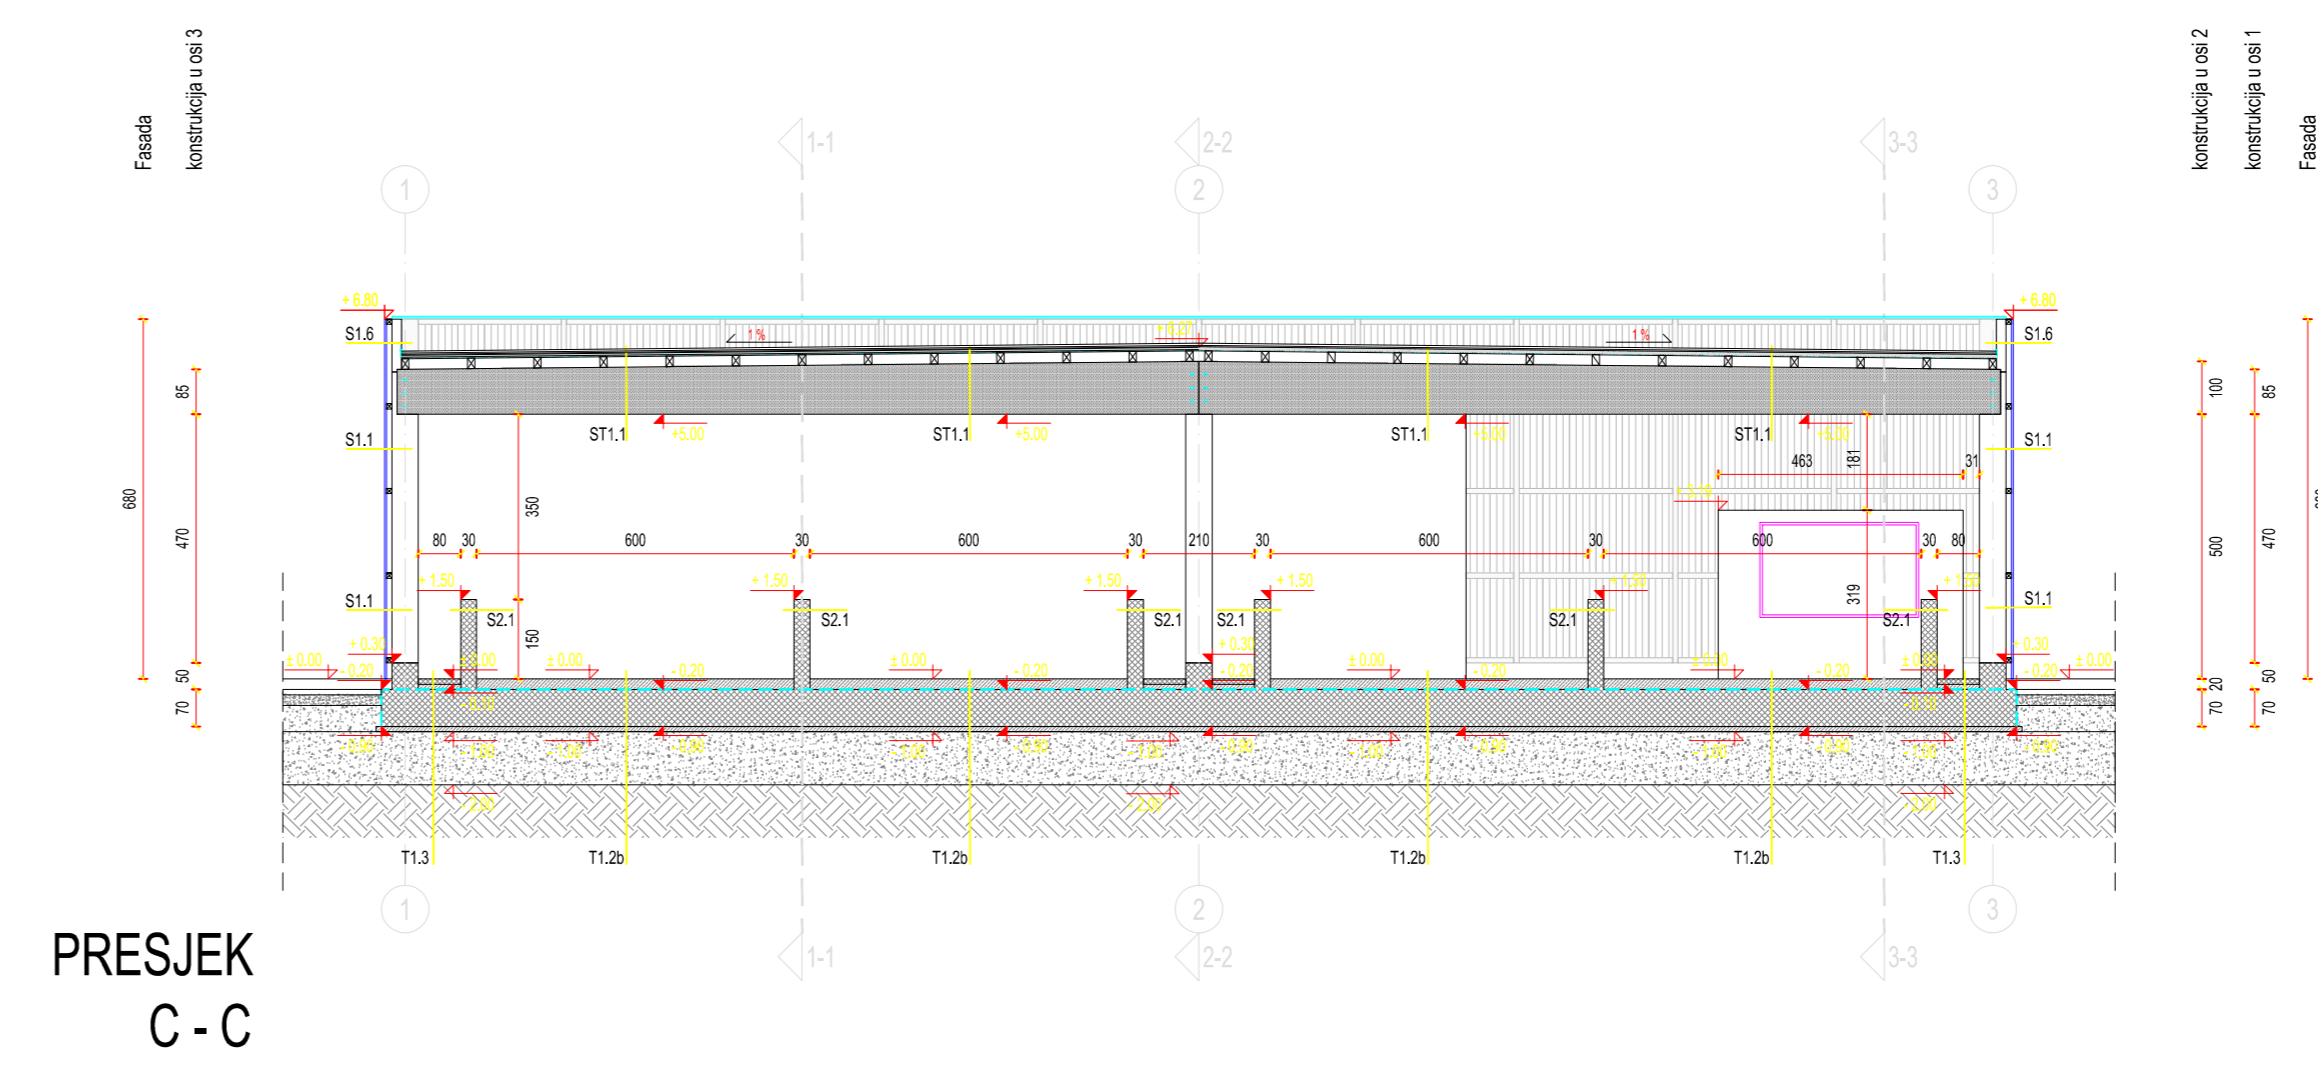

PRESJEK  
C - C

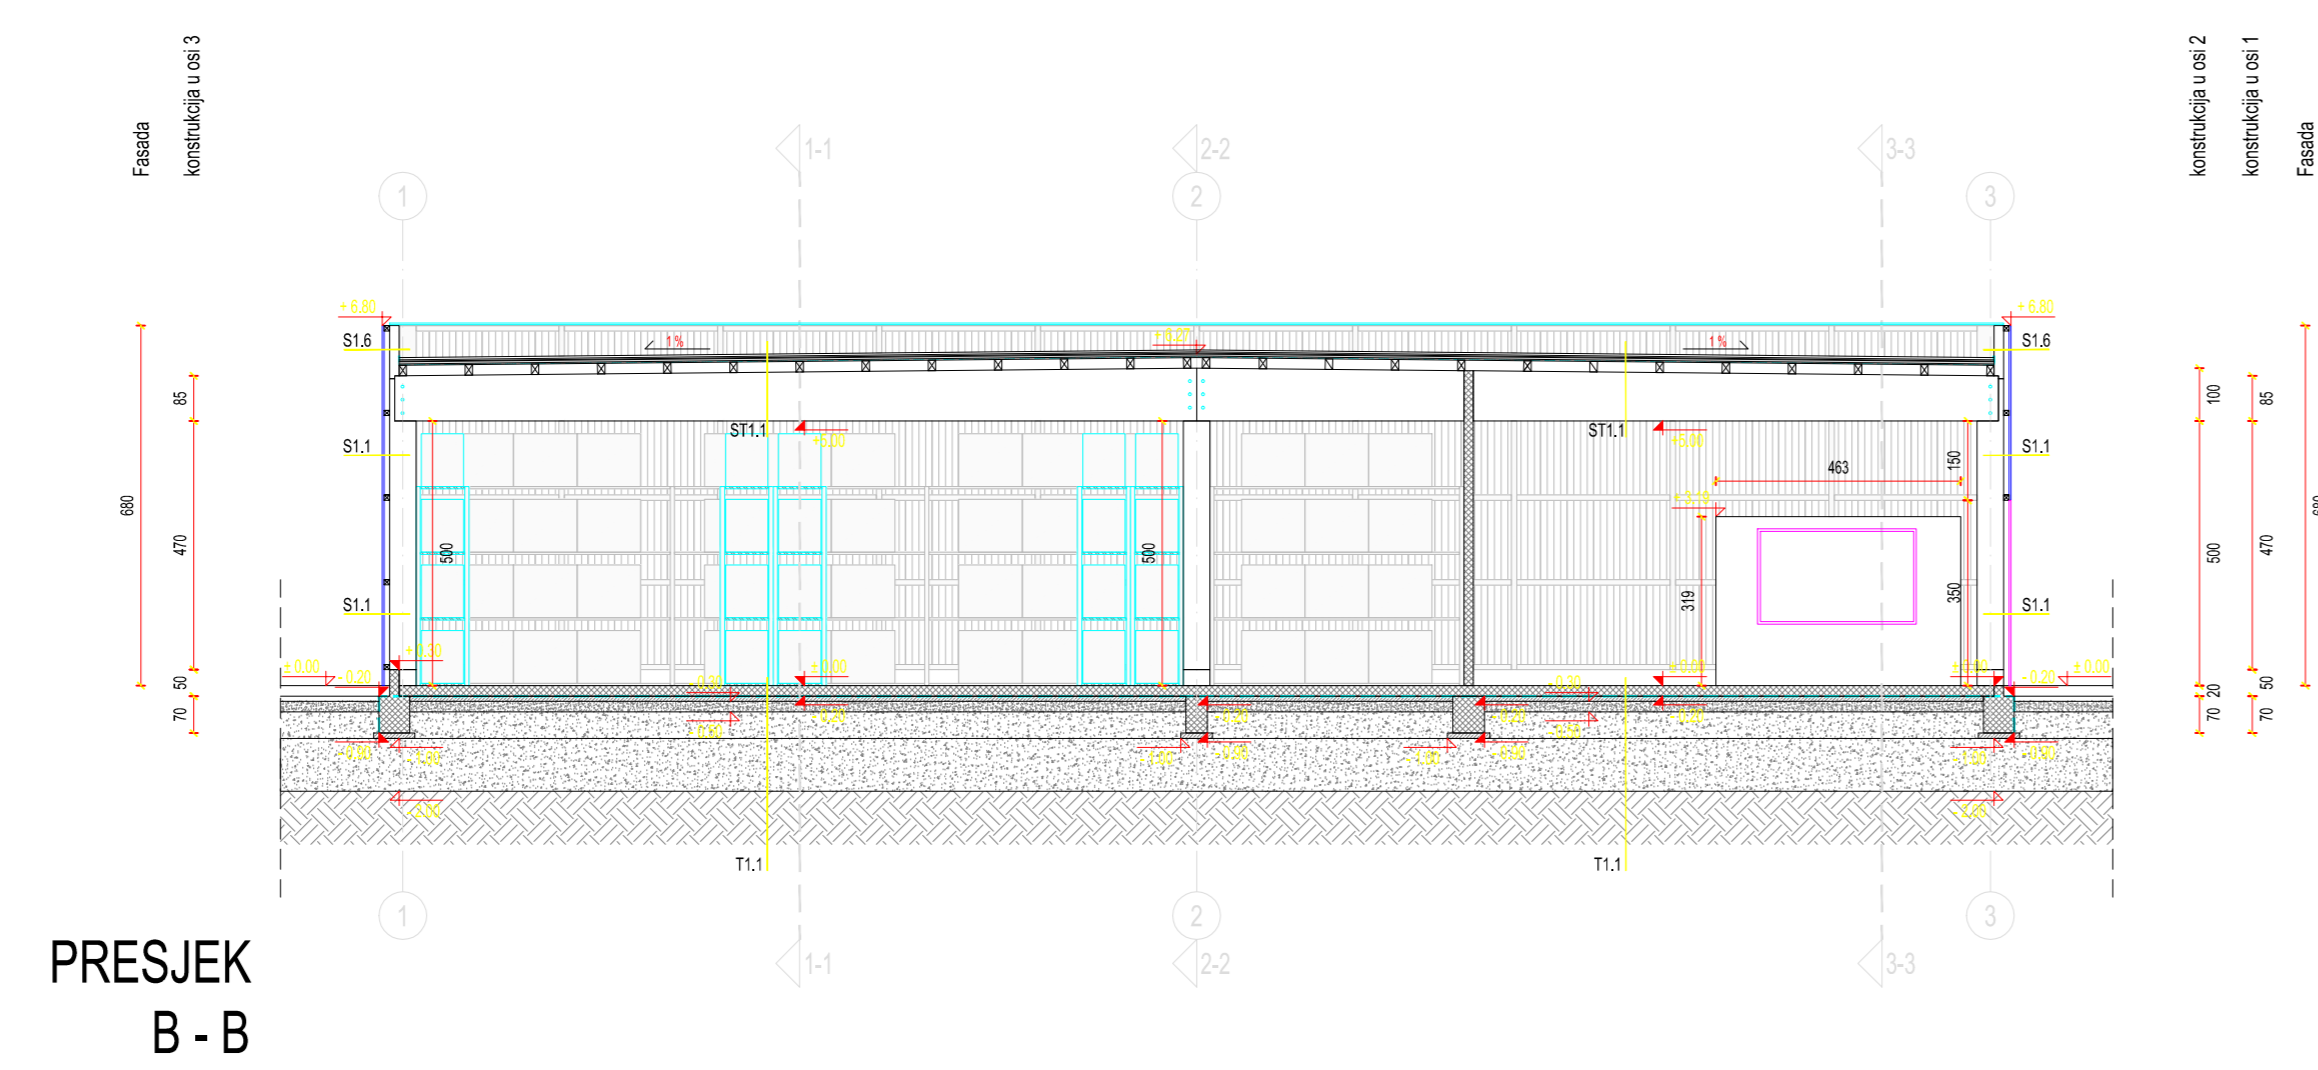


PRESJEK  
B - B

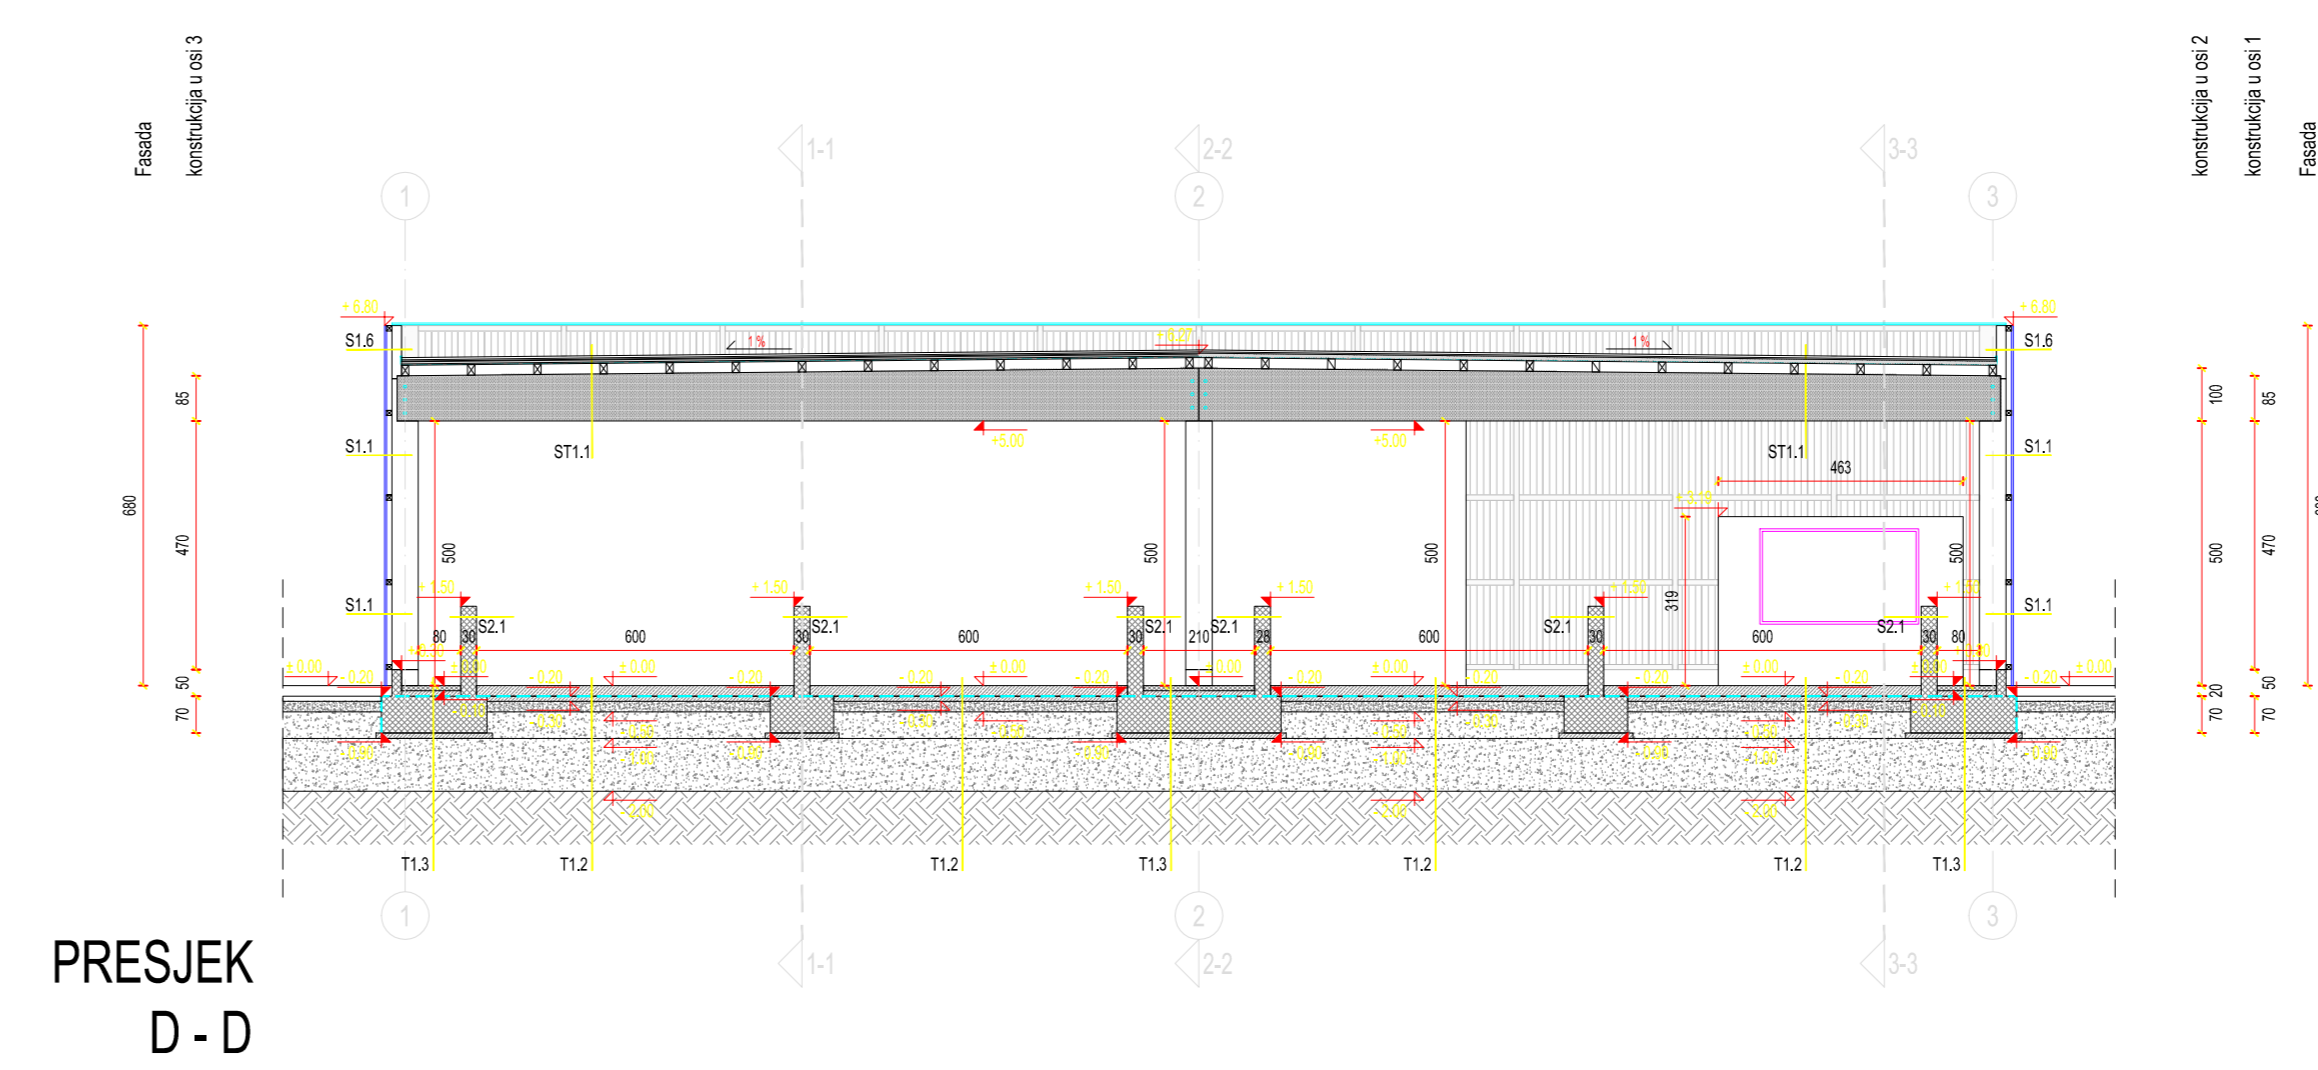

PRESJEK  
D - D

- LEGENDA:
- Konstrukcija-karaterano drvo
  - SPORDEX nosilni zid
  - Oplakotni-pogledni zid
  - Nabitena zanka
  - Armas beton
  - Termozadnja
  - Tanpor tip 1
  - Zanjeno
  - Hidroizolacija / getekati
  - Podložni beton
  - Kisa voda
  - Kisa konstrukcija

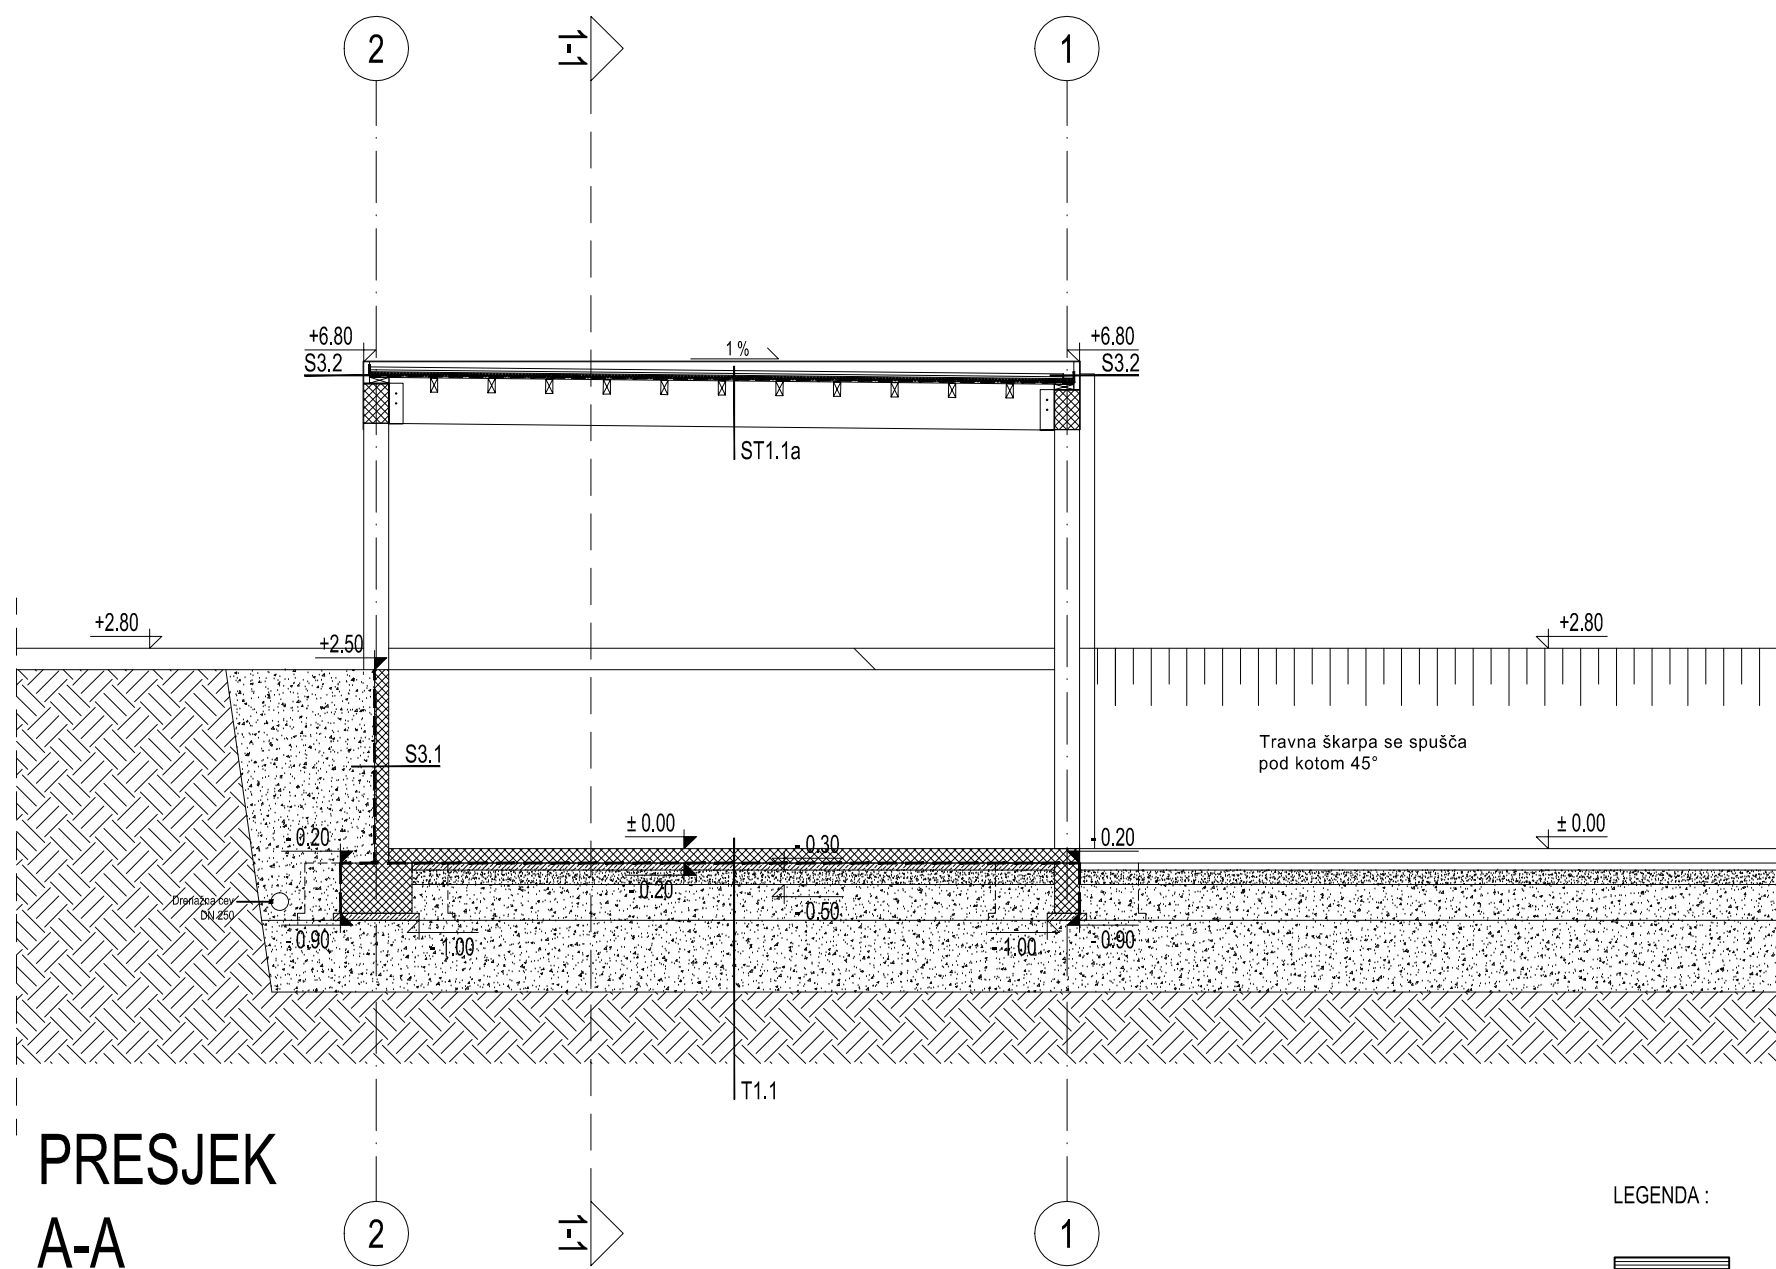

**PRESJEK  
A-A**

LEGENDA :

- |   |                                |          |                   |
|---|--------------------------------|----------|-------------------|
|  | Konstrukcija - lamelirano drvo | ± 0.00 ↓ | Kota poda         |
|  | SIPOREX nosivi zid             | ± 0.00 ↓ | Kota konstrukcije |
|  | Gipskarton-pregradni zid       |          |                   |
|  | Nabijena zemlja                |          |                   |
|  | Armiran beton                  |          |                   |
|  | Termoizolacija                 |          |                   |
|  | Tampon tip 1                   |          |                   |
|  | Zemljina                       |          |                   |
|  | Hidroizolacija / geotekstil    |          |                   |
|  | Podložni beton                 |          |                   |



**REPUBLIKA HRVATSKA**  
MINISTARSTVO ZAŠTITE OKOLIŠA  
I PRIRODE

10000 Zagreb, Ulica Republike Austrije 14  
Tel: 01/ 3717 111 fax: 01/ 3717 149

KLASA: UP/I 351-02/13-08/75  
URBROJ: 517-06-2-2-13-3  
Zagreb, 24. srpnja 2013.

Ministarstvo zaštite okoliša i prirode na temelju odredbe članka 40. Zakona o zaštiti okoliša („Narodne novine“, broj 80/13) i odredbe članka 22. stavka 1. Pravilnika o uvjetima za izdavanje suglasnosti pravnim osobama za obavljanje stručnih poslova zaštite okoliša („Narodne novine“, broj 57/10), povodom zahtjeva tvrtke DLS d.o.o., sa sjedištem u Rijeci, Milutina Barača 19, zastupane po osobi ovlaštenoj za postupanje sukladno zakonu, radi davanja suglasnosti za obavljanje stručnih poslova zaštite okoliša: Priprema i obrada dokumentacije uz zahtjev za ocjenu o potrebi procjene utjecaja zahvata na okoliš; Izrada elaborata o zaštiti okoliša koji se odnose na zahvate za koje nije propisana obveza procjene utjecaja na okoliš uključujući i izradu elaborata o sanaciji okoliša; Izrada izvješća o sigurnosti što uključuje i poslove izrade unutarnjih planova te Izrada sanacijskih programa, donosi

### RJEŠENJE

- I. Tvrtki DLS d.o.o., sa sjedištem u Rijeci, Milutina Barača 19, daje se suglasnost za obavljanje stručnih poslova zaštite okoliša:
  1. Priprema i obrada dokumentacije uz zahtjev za ocjenu o potrebi procjene utjecaja zahvata na okoliš
  2. Izrada elaborata o zaštiti okoliša koji se odnose na zahvate za koje nije propisana obveza procjene utjecaja na okoliš uključujući i izradu elaborata o sanaciji okoliša
  3. Izrada izvješća o sigurnosti,
  4. izrade unutarnjih planova
  5. Izrada sanacijskih programa.
- II. Uz ovo rješenje prileži popis zaposlenika ovlaštenika: voditelja stručnih poslova u zaštiti okoliša i stručnjaka slijedom kojih su ispunjeni propisani uvjeti glede zaposlenih stručnjaka za izdavanje suglasnosti iz točke I. ove izreke.
- III. Suglasnost iz točke I. ove izreke prestaje važiti u roku od 5 godina od dana izdavanja ovog rješenja.
- IV. Ovo rješenje upisuje se u očevidnik izdanih suglasnosti za obavljanje stručnih poslova zaštite okoliša koji vodi Ministarstvo zaštite okoliša, prostornog uređenja i graditeljstva.

### O b r a z l o ž e n j e

DLS d.o.o. iz Rijeke (u daljnjem tekstu: ovlaštenik) podnio je 16. srpnja 2013. ovom Ministarstvu zahtjev za izdavanje suglasnosti za obavljanje stručnih poslova zaštite okoliša koji pripadaju grupi poslova iz članka 4. točke B (Priprema i obrada dokumentacije uz zahtjev za ocjenu o potrebi procjene utjecaja zahvata na okoliš i Izrada elaborata o zaštiti okoliša koji se odnose na zahvate za koje nije propisana obveza procjene utjecaja na okoliš uključujući i izradu elaborata o sanaciji okoliša) te poslova zaštite okoliša koji pripadaju grupi poslova iz članka 4. točke D (Izrada izvješća o sigurnosti



što uključuje i poslove izrade unutarnjih planova te Izrada sanacijskih programa) Pravilnika o uvjetima za izdavanje suglasnosti pravnim osobama za obavljanje stručnih poslova zaštite okoliša.

Ovlaštenik je uz zahtjev za izdavanje suglasnosti priložio odgovarajuće dokaze prema zahtjevima propisanim odredbama članka 5. i 20. Pravilnika o uvjetima za izdavanje suglasnosti pravnim osobama za obavljanje stručnih poslova zaštite okoliša (u daljnjem tekstu: Pravilnik).

U predmetnom postupku, koji je slijedom članka 4. stavka 1. Zakona o zaštiti okoliša i članka 21. stavka 4. Pravilnika proveden sukladno članku 50. točki 1. i članku 58. stavku 2. Zakona o općem upravnom postupku, utvrđeno je da je ovlaštenik u zahtjevu naveo činjenice i podnio dokaze na podlozi kojih se može utvrditi pravo stanje stvari a također je utvrđeno da su ovom tijelu poznate činjenice o uvjetima kojima raspolaže ovlaštenik jer tijelo o tome raspolaže službenim podacima prema svojim evidencijama.

Po obavljenom uvidu u zahtjev i dostavljene dokaze utvrđeno je da ovlaštenik:

- zapošljava voditelje stručnih poslova koji imaju pet godina iskustva na poslovima zaštite okoliša i koji su bili voditelji izrade stručnih podloga i elaborata zaštite okoliša, te ispunjavaju uvjete sukladno članku 7. Pravilnika;
- zapošljava stručnjake odgovarajućeg stručnog profila i potrebnih godina radnog iskustva na poslovima zaštite okoliša, koji su sudjelovali u izradi odgovarajućih stručnih podloga i elaborata zaštite okoliša, te ispunjavaju uvjete sukladno člancima 10. i 12. Pravilnika;
- raspolaže radnim prostorom.

Nakon što je obavljen uvid u cjelokupnu dokumentaciju utvrđeno je da je zahtjev uredan jer sadrži propisane dokaze sukladno odredbi članka 20. Pravilnika o uvjetima za izdavanje suglasnosti pravnim osobama za obavljanje stručnih poslova zaštite okoliša.

Točke I. i II. izreke ovoga rješenja temelje se na naprijed izloženim utvrđenom činjeničnom stanju.

Rok važenja rješenja utvrđen u točki III. izreke ovoga rješenja propisan je člankom 22. stavkom 3. Pravilnika.

Točka IV. izreke ovoga rješenja utemeljena je na odredbi članka 40. stavka 9. Zakona o zaštiti okoliša i odredbi članka 29. Pravilnika.

Temeljem svega naprijed navedenoga valjalo je riješiti kao u izreci rješenja.

#### UPUTA O PRAVNOM LJJEKU:

Ovo rješenje je izvršno u upravnom postupku i protiv njega se ne može izjaviti žalba, ali se može pokrenuti upravni spor. Upravni spor pokreće se tužbom Upravnom sudu u Rijeci, Barčičeva 3, u roku 30 dana od dana dostave ovog rješenja. Tužba se predaje navedenom upravnom sudu neposredno u pisanom obliku, usmeno na zapisnik ili se šalje poštom, odnosno dostavlja elektronički.

Upravna pristojba za zahtjev i ovo Rješenje propisno je naplaćena državnim bilježima u ukupnom iznosu od 70,00 kuna prema Tar. br. 1. i 2. Tarife upravnih pristojbi, Zakona o upravnim pristojbama („Narodne novine“, brojevi 8/96, 77/96, 95/97, 131/97, 68/98, 66/99, 145/99, 30/00, 116/00, 163/03, 17/04, 110/04, 141/04, 150/05, 153/05, 129/06, 117/07, 25/08, 60/08, 20/10, 69/10, 126/11, 112/12 i 19/13).

Privitak: Popis zaposlenika kao u točki III. izreke rješenja.



Dostaviti:

1. DLS d.o.o., Slavka Krautzeka 83/a, Rijeka. **R s povratnicom!**
2. Uprava za inspekcijske poslove, ovdje
3. Očevidnik, ovdje
4. Spis predmeta, ovdje

Izrada elaborata o zaštiti okoliša koji se odnose na zahvate za koje nije propisana obveza procjene utjecaja na okoliš			
1. Izrada studija o utjecaju zahvata na okoliš			
2. Priprema i obrada dokumentacije uz zahtjev za ocjenu o potrebi procjene utjecaja zahvata na okoliš	X	Igor Meixner, dipl.ing.kem.teh. Branko Markota, dipl.ing.brodogr.	Marko Karašić, dipl.ing.stroj. Domagoj Krišković, dipl.ing.preh.teh. Ivana Orlić Kapović, dipl.ing.pom.procn. Goranka Alčićić, dipl.ing.grad.
3. Priprema i obrada dokumentacije uz zahtjev za izdavanje upute o sadržaju studije			
4. Izrada elaborata prethodne ocjene prihvatljivosti zahvata za ekološku mrežu			
5. Izrada studija glavne ocjene o prihvatljivosti zahvata za ekološku mrežu			
6. Priprema i obrada dokumentacije za provedbu postupka utvrđivanja prevladavajućeg javnog interesa i kompenzacijskih uvjeta prema posebnim propisima iz područja zaštite prirode			
7. Izrada elaborata o zaštiti okoliša koji se odnose na zahvate za koje nije propisana obveza procjene utjecaja na okoliš uključujući i izradu elaborata o sanaciji okoliša	X	voditelji navedeni pod B)2	stručnjaci navedeni pod B)2
D) Izrada izvješća o sigurnosti i izrade procjena šteta nastalih u okolišu			
1. Izrada izvješća o sigurnosti	X	voditelji navedeni pod B)2	stručnjaci navedeni pod B)2
2. Izrada unutarnjih planova	X	voditelji navedeni pod B)2	stručnjaci navedeni pod B)2
4. Izrada sanacijskih programa	X	voditelji navedeni pod B)2	stručnjaci navedeni pod B)2





**REPUBLIKA HRVATSKA**  
**MINISTARSTVO ZAŠTITE OKOLIŠA**  
**I PRIRODE**

10000 Zagreb, Radnička cesta 80  
Tel: 01 / 3717 111 fax: 01 / 3717 149  
KLASA: UP/I 351-02/13-08/75  
URBROJ: 517-06-2-1-2-15-9  
Zagreb, 21. siječnja 2015.

Ministarstvo zaštite okoliša i prirode, rješavajući povodom zahtjeva tvrtke DLS d.o.o., sa sjedištem u Rijeci, Slavka Kreutzeka 83/A, zastupane po osobi ovlaštenoj u skladu sa zakonom, radi utvrđivanja izmjene popisa zaposlenika ovlaštenika, u odnosu na podatke utvrđene u rješenjima Ministarstva zaštite okoliša i prirode (KLASA: UP/I 351-02/13-08/75; URBROJ: 517-06-2-2-2-13-3 od 24. srpnja 2013., KLASA: UP/I 351-02/13-08/75; URBROJ: 517-06-2-1-1-13-5 od 12. prosinca 2013. i KLASA: UP/I 351-02/13-08/75; URBROJ: 517-06-2-1-1-14-7 od 2. rujna 2014.) temeljem odredbe članka 96. stavka 1. Zakona o općem upravnom postupku („Narodne novine“, broj 47/09), donosi:

**RJEŠENJE**

- I. Utvrđuje se da je u tvrtki DLS d.o.o., sa sjedištem u Rijeci, Slavka Kreutzeka 83/A, nastupila promjena zaposlenih stručnjaka za obavljanje stručnih poslova zaštite okoliša u odnosu na zaposlenike temeljem kojih je ovlaštenik ishodio suglasnost za obavljanje stručnih poslova zaštite okoliša (KLASA: UP/I 351-02/13-08/75; URBROJ: 517-06-2-2-2-13-3) od 24. srpnja 2013.
- II. Utvrđuje se da su u tvrtki DLS d.o.o., sa sjedištem u Rijeci, Slavka Kreutzeka 83/A, iz točke I. ove izreke zaposleni voditelji stručnih poslova zaštite okoliša Igor Meixner dipl. ing.kem.teh., Branko Markota dipl.ing.brodogr., Morana Belamarić Šaravanja, dipl.ing.biol., univ.spec.oecoing. i Zoran Poljanec, mag.educ.biol.
- III. Utvrđuje se da su u tvrtki DLS d.o.o., sa sjedištem u Rijeci, Slavka Kreutzeka 83/A, iz točke I. ove izreke zaposleni stručnjaci Marko Karašić, dipl.ing.stroj., Goranka Alićajić, dipl. ing. građ., Domagoj Krišković, dipl. ing. preh. teh. i Ivana Orlić Kapović, dipl. ing. pom. prom.
- IV. Utvrđuje se da u tvrtki DLS d.o.o., sa sjedištem u Rijeci, Slavka Kreutzeka 83/A, iz točke I. ove izreke nije zaposlen Domagoj Vranješ, mag.ing.prosp.arch., dipl.ing.univ.spec.oecoing.
- V. Popis zaposlenika ovlaštenika priložen rješenjima iz točke I. izreke zamjenjuje se novim popisom koji je sastavni dio ovog rješenja.
- VI. Ovo rješenje sastavni je dio rješenja iz točke I. izreke ovoga rješenja.

**Obrazloženje**

Tvrtka DLS d.o.o., sa sjedištem u Rijeci, Slavka Kreutzeka 83/A (u daljnjem tekstu: ovlaštenik), podnijela je 20. siječnja 2015. zahtjev za izmjenom podataka u Rješenjima

(KLASA: UP/I 351-02/13-08/75; URBROJ: 517-06-2-2-13-3 od 24. srpnja 2013., KLASA: UP/I 351-02/13-08/75; URBROJ: 517-06-2-1-1-13-5 od 12. prosinca 2013. i KLASA: UP/I 351-02/13-08/75; URBROJ: 517-06-2-1-1-14-7 od 2. rujna 2014.) izdanom po Ministarstvu zaštite okoliša i prirode, a vezano za popise zaposlenika ovlaštenika koji prileže uz navedena rješenja. Promjena se odnosi na voditelja stručnih poslova zaštite okoliša Zorana Poljanca, mag. educ. biol. Domagoj Vranješ, mag. ing. prosp. arch., univ. spec. oecoling., nije više zaposlenik ovlaštenika.

U provedenom postupku Ministarstvo zaštite okoliša i prirode izvršilo je uvid u zahtjev za promjenom podataka, podatke i dokumente dostavljene uz zahtjev, a osobito u preslike naslovnih stranica stručnih podloga i elaborata zaštite okoliša te diplome i radne knjižice navedenog voditelja, te službenu evidenciju ovog Ministarstva i utvrdilo da su navodi iz zahtjeva utemeljeni.

Slijedom naprijed navedenoga, utvrđeno je kao u točkama I., II., III. i IV. izreke ovoga rješenja.

S obzirom da se pravomoćno i izvršno rješenje za obavljanje stručnih poslova zaštite okoliša (KLASA: UP/I 351-02/13-08/75; URBROJ: 517-06-2-2-13-3) od 24. srpnja 2013., u svom sadržaju ne može mijenjati, ovo rješenje kojim su utvrđene gore navedene promjene priložit će se spisu predmeta navedene suglasnosti za obavljanje stručnih poslova zaštite okoliša.

Upravna pristojba na zahtjev i ovo rješenje propisno je naplaćena državnim biljezima u ukupnom iznosu od 70,00 kuna prema Tar. br. 1. i 2. Tarife upravnih pristojbi, Zakona o upravnim pristojbama („Narodne novine“, brojevi 8/96, 77/96, 95/97, 131/97, 68/98, 66/99, 145/99, 116/00, 163/03, 17/04, 110/04, 141/04, 150/05, 153/05, 129/06, 117/07, 25/08, 30/09, 20/10, 69/10, 126/11, 112/12, 19/13, 80/13, 40/14, 69/14, 87/14 i 94/14).

#### UPUTA O PRAVNOM LIJEKU:

Ovo rješenje je izvršno u upravnom postupku i protiv njega se ne može izjaviti žalba, ali se može pokrenuti upravni spor. Upravni spor pokreće se tužbom Upravnom sudu u Rijeci, Barčićeva 3, u roku 30 dana od dana dostave ovog rješenja. Tužba se predaje navedenom upravnom sudu neposredno u pisanom obliku, usmeno na zapisnik ili se šalje poštom, odnosno dostavlja elektronički.



#### DOSTAVITI:

1. DLS d.o.o., Slavka Kreutzeka 83/A, Rijeka, R s povratnicom
2. Uprava za inspekcijske poslove, ovdje
3. Evidencija, ovdje
4. Pismohrana u predmetu, ovdje



**POPIS**

zaposlenika ovlaštenika: DLS d.o.o., Slavka Kreutzeka 83/A, Rijeka, slijedom kojih je ovlaštenik ispunio propisane uvjete za izdavanje suglasnosti za obavljanje stručnih poslova zaštite okoliša sukladno rješenju Ministarstva zaštite okoliša i prirode,

KLASA: UP/I 351-02/13-08/75, URBROJ: 517-06-2-1-1-14-7, od 2. rujna 2014.

GRUPA POSLOVA/VRSTA POSLOVA	VODITELJI STRUČNIH POSLOVA	ZAPOSLENI STRUČNJACI
<b>B) Izrada studija o utjecaju zahvata na okoliš uključujući i izrade studije o prihvatljivosti planiranog zahvata u području prirode i izrada elaborata o zaštiti okoliša koji se odnose na zahvate za koje nije propisana obveza procjene utjecaja na okoliš</b>		
1. Izrada studija o utjecaju zahvata na okoliš		
2. Priprema i obrada dokumentacije uz zahtjev za ocjenu o potrebi procjene utjecaja zahvata na okoliš	X Igor Meixner, dipl.ing.kem.teh. Branko Markota, dipl.ing.brodogr.; Morana Belamarić Saravanja, dipl.ing.biol., univ.spec.oecotog.; Zoran Poljanec, mag.educ.biol.	Marko Karašić, dipl.ing.stroj. Domagoj Krišković, dipl.ing.preh.teh. Ivana Orić Kapović, dipl.ing.pom.prom. Goranka Aličajić, dipl.ing.grad.
3. Priprema i obrada dokumentacije uz zahtjev za izdavanje upute o sadržaju studije		
4. Izrada elaborata prethodne ocjene prihvatljivosti zahvata za ekološku mrežu		
5. Izrada studija glavne ocjene o prihvatljivosti zahvata za ekološku mrežu		
6. Priprema i obrada dokumentacije za provedbu postupka utvrđivanja prevladavajućeg javnog interesa i kompenzacijskih uvjeta prema posebnim propisima iz područja zaštite prirode		
7. Izrada elaborata o zaštiti okoliša koji se odnose na zahvate za koje nije propisana obveza procjene utjecaja na okoliš uključujući i izradu elaborata o sanaciji okoliša	X voditelji navedeni pod B)2	stručnjaci navedeni pod B)2
<b>D) Izrada izvješća o sigurnosti i izrade procjena šteta nastalih u okolišu</b>		
1. Izrada izvješća o sigurnosti	X voditelji navedeni pod B)2	stručnjaci navedeni pod B)2
2. Izrada unutarnjih planova	X voditelji navedeni pod B)2	stručnjaci navedeni pod B)2
4. Izrada sanacijskih programa	X voditelji navedeni pod B)2	stručnjaci navedeni pod B)2