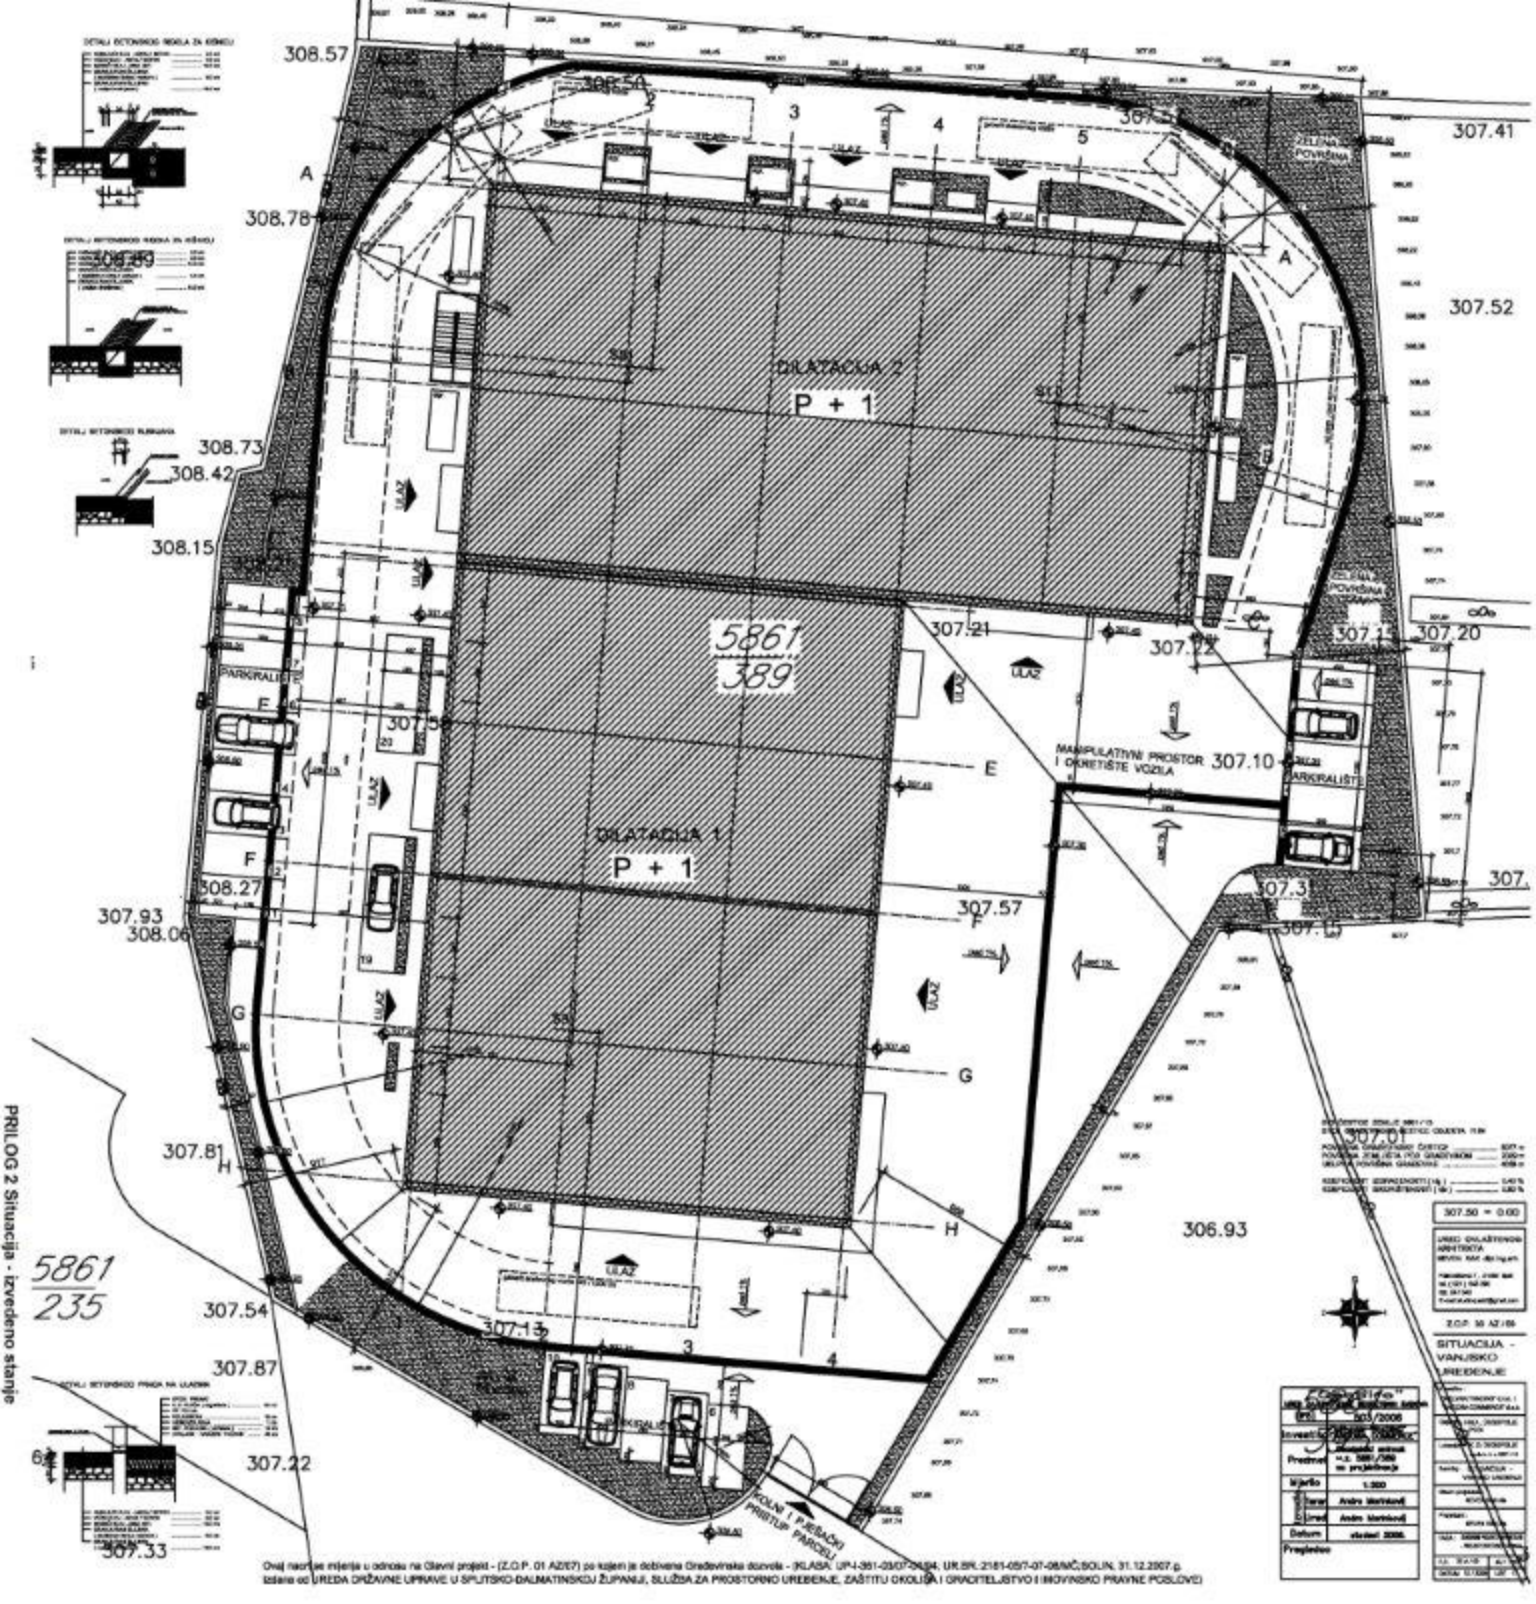
DILATACIJA 2
P + 1
DILATACIJA 1
P + 1
5861
389
5861
235
MANIPULATIVNI PROSTOR I OKRETIŠTE VOZILA
PARKIRALIŠTE
ZELENA POVRŠINA
308.57
308.78
308.73
308.42
308.15
307.41
307.52
307.21
307.20
307.10
307.93
308.06
308.27
307.57
307.81
307.54
307.87
307.22
307.33
306.93
307.01
PRILOG 2 Situacija - izvedeno stanje
SITUACIJA - VANJSKO UREĐENJE
Z.O.P. 56 AZ / 05
Broj: 303/2006
Datum: studeni 2006.
Mjerilo: 1:500
Ovaj nacrtaje mijenja u odnosu na Glavni projekt - (Z.O.P. 01 AZ/07) po kojem je dobivena Građevinska dozvola - (KLASA: UP-I-351-03/07-01/94, UR.BR.2181-05/7-07-08/MČ,SOLIN, 31.12.2007.g. izdana od UREDA DRŽAVNE UPRAVE U SPLITSKO-DALMATINSKOJ ŽUPANIJI, SLUŽBA ZA PROSTORNO UREĐENJE, ZAŠTITU OKOLIŠA I GRADITELJSTVO I IMOVINSKO PRAVNE POSLOVE)