



**JAVNI POZIV ZA PRIKUPLJANJE PONUDA
ZA ZAKUP POSLOVNOG PROSTORA**


PRILOG 1.

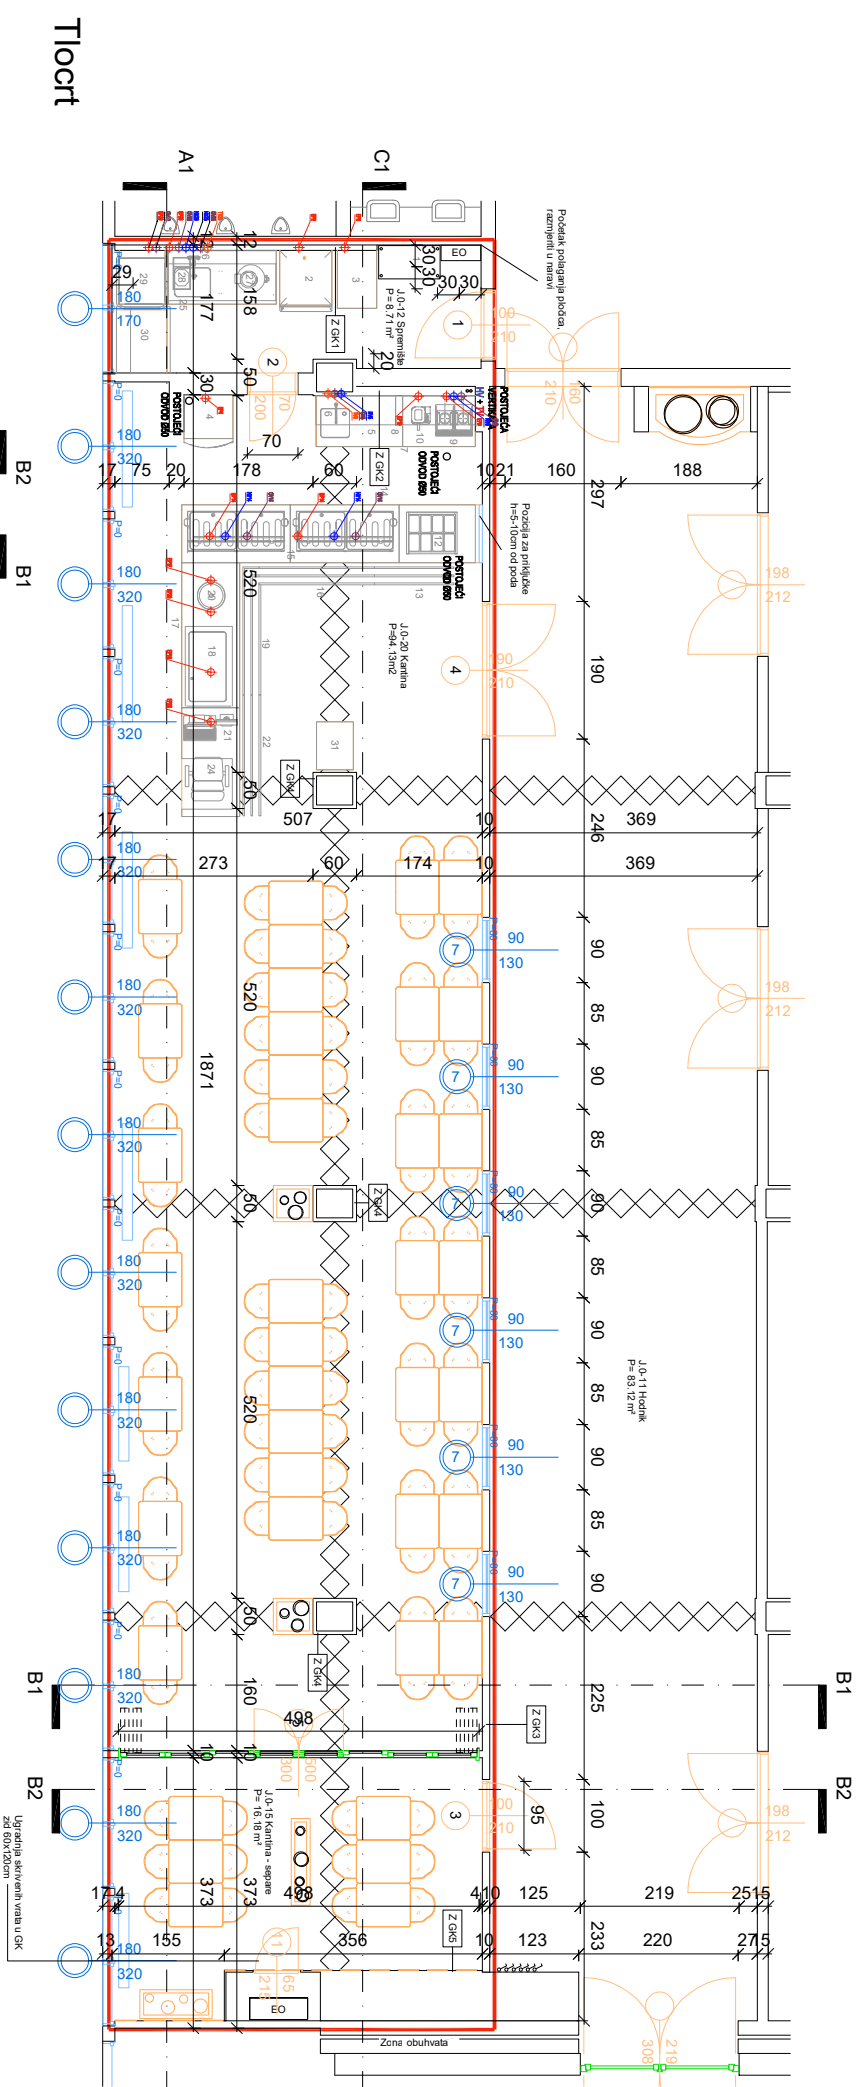

Tloct

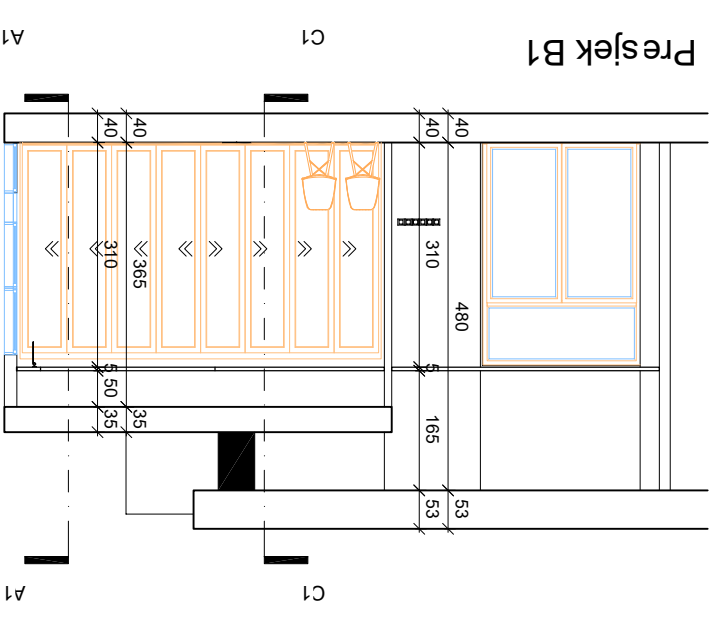

Presjek B1

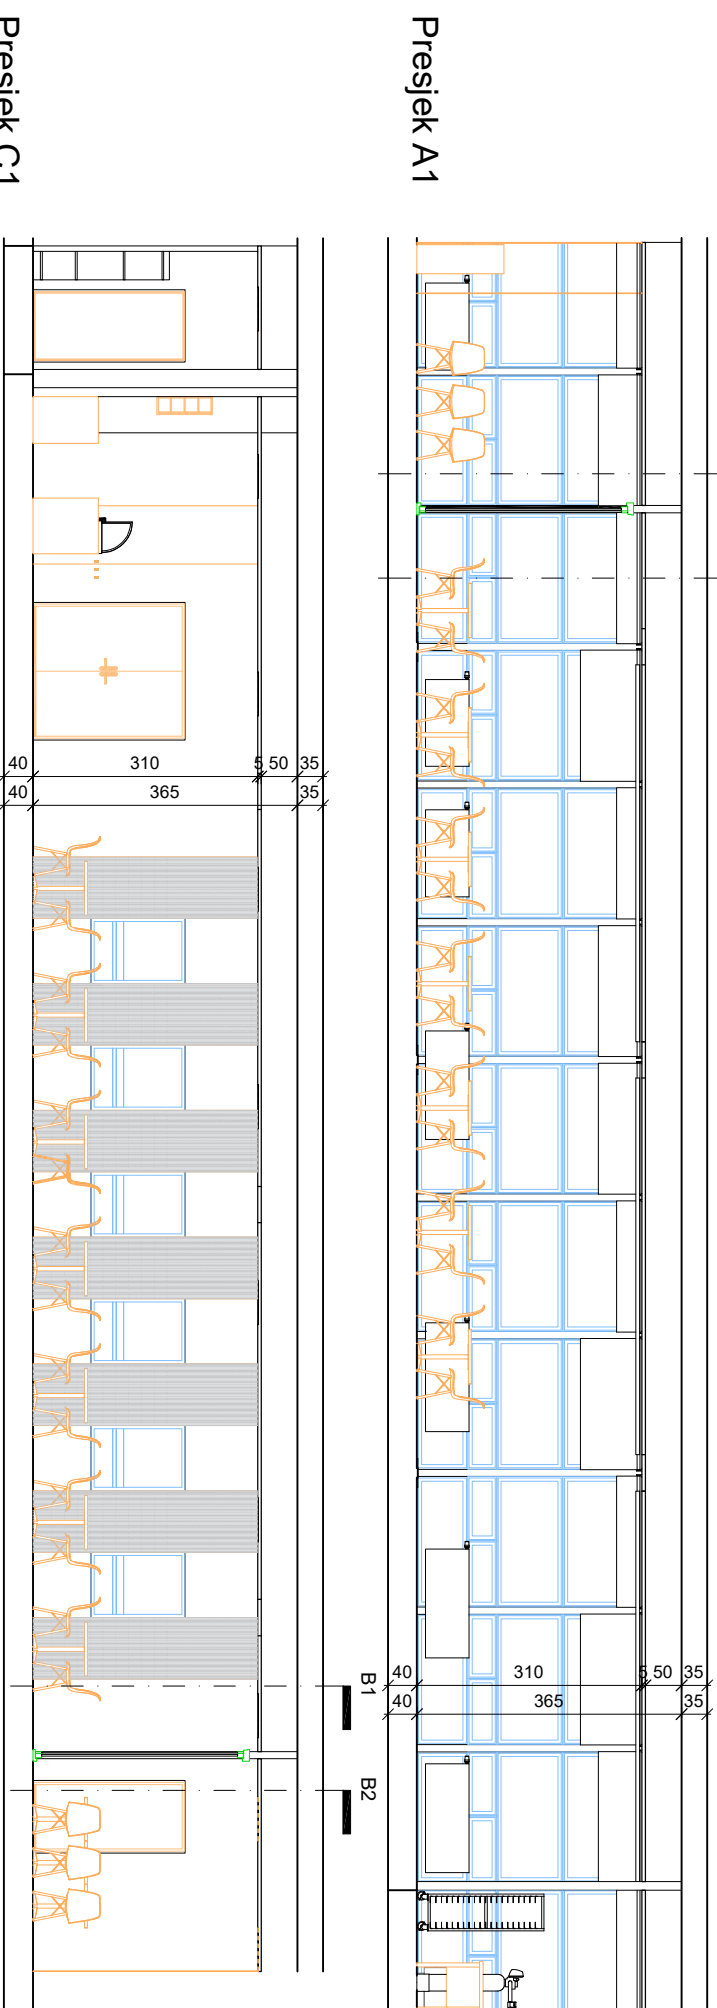

Presjek A1

Presjek C1

Popis posebne opreme		Popis posebne opreme	
Oz.	Naziv	Oz.	Naziv
1	Četvernožni regali	16	Nadgradna vitrina tople kupke
2	Profesionalni hladnjak	17	Hlađena inlinjska kupka, rashladni stoli 3
3	Gišana kolica	19	Liniski izdaz
4	Rashladna vitrina za pice	20	Kulitić za juhu 10L
5	Reotrupit	21	Blok hladnjaia
6	Mjasaalica vode, lakati	22	Liniski izdaz
7	Retotrupit	24	Uredski stoliac
8	Viedni omarati s kliznim vratima i policama	25	Ulazni sortirni stoli za perilicu
9	Aparat za espresso kavu	26	Kući mješalica za ispiranje suđa
10	Mlinac za kavu, automatski	27	Kana za olpake s pedalom
11	Neutralni liniski stoli, otvoreni	28	Omeškiivač vode automatski
12	Kulija za prbor i kruh	29	Profesionalna perilica suđa
13	Liniski izdaz	30	Izlazni stoli za perilicu sa zaštitom za zid
14	Topla inlinjska kupka, 4GN1/1, neg. orn.	31	Kolica za povrat poslužavnika
15	Liniski izdaz		

Ukupni broj sjedećih mjesta - 78

Kantina separe - 12

Namještaj:

*stolovi dim. 75x60cm_39kom

*stolice_78 kom