



REPUBLIKA HRVATSKA
MINISTARSTVO GOSPODARSTVA

Uprava za energetiku
Sektor za naftno rudarstvo i geotermalne vode za energetske svrhe

KLASA: UP/I-391-01/24-01/71

URBROJ: 526-07-3-24-16

Zagreb, 18. srpnja 2024.

Ministarstvo gospodarstva, OIB: 19370100881, temeljem odredbi članaka 155. i 159. Zakona o istraživanju i eksploataciji ugljikovodika („Narodne novine“, br. 52/18, 52/19 i 30/21) u postupku izdavanja građevinske dozvole, a povodom zahtjeva investitora INA-INDUSTRIJA NAFTE, d.d., iz Zagreba, OIB: 27759560625, izdaje

G RA Đ E V I N S K U D O Z V O L U

I. Dozvoljava se investitoru INA-INDUSTRIJA NAFTE, d.d., građenje i opremanje sljedećih naftno-rudarskih objekata i postrojenja:

Privođenje eksploataciji bušotine ĐELETOVCI-2 ZAPAD ALFA (Đt-2Z AL) i spajanje na postojeći sabirno-transportni sustav na eksploatacijskom polju ugljikovodika „PRIVLAKA“

- u Općini Stari Jankovci u Vukovarsko-srijemskoj županiji, na katastarskim česticama broj 1893/1, 1893/2 i 2012, k.o. Slakovci.

II. Sastavni dio ove građevinske dozvole je glavni projekt građenja koji se sastoji od jedanaest (11) knjiga:

- 1) Opća knjiga, oznaka knjige 3844-G-000-Y01, izrađena od projektantske tvrtke INŽENJERING ZA NAFTU I PLIN d.o.o. Zagreb, glavni projektant: Marijan Medenjak, mag.ing.mech., (Redni broj knjige 01.)**
- 2) Strojarski projekt, oznaka knjige: 3844-G-000-S01, izrađena od projektantske tvrtke INŽENJERING ZA NAFTU I PLIN d.o.o. Zagreb, projektant: Marijan Medenjak, mag.ing.mech., (Redni broj knjige 02.)**
- 3) Građevinski projekt, oznaka knjige 3844-G-000-G01: izrađena od projektantske tvrtke INŽENJERING ZA NAFTU I PLIN d.o.o. Zagreb, projektant: Damir Lakić, dipl.ing.građ., (Redni broj knjige 03.)**

- 4) **Elektrotehnički projekt**, oznaka knjige: 3844-G-000-E01, izrađena od projektantske tvrtke INŽENJERING ZA NAFTU I PLIN d.o.o. Zagreb, projektant: Milivoj Petrinčić, mag.ing el., **(Redni broj knjige 04.)**
 - 5) **Elektrotehnički projekt – mjerenje, regulacija i upravljanje**, oznaka knjige: 3844-G-000-C01, izrađena od projektantske tvrtke INŽENJERING ZA NAFTU I PLIN d.o.o. Zagreb, projektant: Mladen Čuturilo, mag.ing el., **(Redni broj knjige 05.)**
 - 6) **Geodetski projekt**, oznaka knjige: 3844-G-000-H01, izrađena od projektantske tvrtke Geoconsult-MTM d.o.o., Đurđevac, projektant: Marin Popović, dipl. ing. geod., **(Redni broj knjige 06.)**
 - 7) **Elaborat zaštite od požara**, oznaka knjige: 3844-G-000-ZP1, izrađena od projektantske tvrtke INŽENJERING ZA NAFTU I PLIN d.o.o. Zagreb, projektant: Goran Bosanac, dipl.ing.stroj., **(Redni broj knjige 07.)**
 - 8) **Elaborat zaštite na radu**, oznaka knjige: 3844-G-000-ZR1, izrađena od projektantske tvrtke INŽENJERING ZA NAFTU I PLIN d.o.o. Zagreb, projektant: Marijan Medenjak, bacc.ing.mech., **(Redni broj knjige 08.)**
 - 9) **Elaborat klasifikacije ugroženih prostora eksplozivnom atmosferom**, oznaka knjige: 3844-G-000-KL1, izrađena od projektantske tvrtke INŽENJERING ZA NAFTU I PLIN d.o.o. Zagreb, projektant: Tomislav Nekić, dipl.ing.el., **(Redni broj knjige 09.)**
 - 10) **Geotehnički elaborat**, oznaka knjige: 005/2024, izrađena od projektantske tvrtke GEO-LAB d.o.o. Zagreb, projektant Ivan Gadže, struč.spec.ing.aedif. **(Redni broj knjige 10.)**
 - 11) **Prikaz mjera zaštite prirode i okoliša**, oznaka knjige: 3844-G-000-ZO1, izrađena od projektantske tvrtke INŽENJERING ZA NAFTU I PLIN d.o.o. Zagreb, projektant: Marijan Medenjak, bacc.ing.mech., **(Redni broj knjige 11.)**
- III. Građenju naftno-rudarskih objekata** iz točke I. ove građevinske dozvole investitor može pristupiti na temelju pravomoćne građevinske dozvole, a graditi mora u skladu s ovom dozvolom, odnosno prema glavnom projektu građenja iz točke II. izreke ove građevinske dozvole. Investitor može na vlastitu odgovornost i rizik pristupiti građenju na temelju izvršne građevinske dozvole.
- IV.** Ako investitor INA-INDUSTRIJA NAFTE, d.d. ne pristupi građenju naftno-rudarskih objekata i postrojenja iz točke I. izreke ove građevinske dozvole **u roku od dvije godine od izvršnosti građevinske dozvole, ona prestaje važiti.**
- V.** **Rok** iz točke IV. izreke ove građevinske dozvole **može se produžiti** na zahtjev investitora INA-INDUSTRIJA NAFTE, d.d., **za još dvije godine ako se nisu promijenili uvjeti u skladu s kojima je izdana građevinska dozvola**, odnosno drugi uvjeti u skladu s odredbama Zakona o istraživanju i eksploataciji ugljikovodika.

- VI.** Investitor INA-INDUSTRIJA NAFTE, d.d., je dužan najmanje 15 dana prije početka građenja naftno-rudarskih objekata iz točke I. izreke ove građevinske dozvole **pisanim putem prijaviti početak građenja** Ministarstvu gospodarstva i energetskej inspekciji za naftno rudarstvo tijela državne uprave nadležnog za inspekcijske poslove.
- VII. Rok za dovršetak naftno-rudarskih objekata** iz točke I. izreke ove građevinske dozvole **počinje teći od dana prijave početka građenja, a traje dvije godine.**
- VIII.** Nakon izgradnje naftno-rudarskih objekata iz točke I. izreke ove građevinske dozvole investitor INA-INDUSTRIJA NAFTE, d.d., mora od Ministarstva gospodarstva **zatražiti izdavanje uporabne dozvole.**
- IX.** Ovaj građevinska dozvola bez glavnog projekta dostavlja se tijelima i osobama koji su sudjelovali na uvidu u glavni projekt građenja naftno-rudarskih objekata iz točke I. izreke ove građevinske dozvole.

O b r a z l o ž e n j e

Investitor INA-INDUSTRIJA NAFTE, d.d., iz Zagreba, (u daljnjem tekstu: Investitor) podnio je 28. ožujka 2024. zahtjev za izdavanje građevinske dozvole za izgradnju naftno rudarskih objekata i postrojenja: Privođenje eksploataciji bušotine ĐELETOVCI-2 ZAPAD ALFA (Đt-2Z AL) i spajanje na postojeći sabirno-transportni sustav na eksploatacijskom polju ugljikovodika „PRIVLAKA“. Zahtjevu su priloženi:

- Komplet Glavnog projekta građenja u digitalnom obliku koji se sastoji od jedanaest (11) knjiga, izrađen od trgovačkog društava INŽENJERING ZA NAFTU I PLIN d.o.o. Zagreb, glavni projektant Marijan Medenjak, bacc. ing. mech.,
- Zemljovid eksploatacijskog polja ugljikovodika "Privlaka" s ucrtanim granicama polja, obuhvatom građevinske dozvole i položajem BRP-a bušotine ĐELETOVCI-2 ZAPAD ALFA (Đt-2Z AL) i priključnih vodova,
- Privremeno rješenje kojim se omogućava nastavak izvođenja naftno-rudarskih radova eksploatacije ugljikovodika na EPU „Privlaka“ (KLASA: UP/I-310-01/19-03/136; URBROJ: 517-07-3-1-23-4, od 22. svibnja 2023.)
- Dozvola za pridobivanje ugljikovodika na eksploatacijskom polju ugljikovodika "Privlaka" (KLASA: UP/I-310-01/19-03/136; URBROJ: 517-07-3-1-24-7 od 7. veljače 2024.)
- Dokazi o riješenim imovinsko-pravnim odnosima

Ministarstvo gospodarstva i održivog razvoja (koje je od 17. svibnja 2024. nastavilo s radom kao Ministarstvo gospodarstva, u daljnjem tekstu: Ministarstvo) i Investitor sklopili su Ugovor o eksploataciji ugljikovodika na eksploatacijskom polju ugljikovodika „Privlaka“ (KLASA: UP/I-310-01/19-03/136, URBROJ: 517-07-3-1-24-7, od 7. veljače 2024., u daljnjem tekstu: Ugovor).

Za građenje i opremanje sljedećih naftno-rudarskih objekata i postrojenja: Privođenje eksploataciji bušotine ĐELETOVCI-2 ZAPAD ALFA (Đt-2Z AL) i spajanje na postojeći sabirno-transportni sustav na eksploatacijskom polju ugljikovodika „PRIVLAKA“, ishođena je lokacijska dozvola Ministarstva prostornog uređenja, graditeljstva i državne imovine, Uprave za prostorno uređenje i dozvole državnog značaja, Sektora lokacijskih dozvola i investicija, KLASA:UP/I-350-05/14-01/000130, URBROJ:531-06-1-1-1-15-0011, od 06. svibnja 2015., u daljnjem tekstu: lokacijska dozvola.

Predmetni naftno-rudarski objekt obrađen je u Dopunskom rudarskom projektu eksploatacije ugljikovodika na eksploatacijskom polju ugljikovodika „Privlaka“ - četvrta dopuna, br. 08/2017, oznaka: 50000221/13-07-17/001/1442 iz srpnja 2017., provjeren pod KLASA: UP/I-310- 01/17-03/112, URBROJ: 517-13-1-1-2/1180-17-7, od 4. prosinca 2017.

Prilog 1. je sastavni dio ove građevinske dozvole i na njemu su prikazane katastarske čestice, odnosno, dijelovi katastarskih čestica na kojima se planira građenje i opremanje naftno-rudarskih objekata i postrojenja navedenih u točki I. izreke ove građevinske dozvole.

Ugovor i Prilog 1. dokaz su da Investitor ima pravo izvođenja naftno-rudarskog objekta, a što zadovoljava zahtjev iz članka 157. stavka 3. Zakona o istraživanju i eksploataciji ugljikovodika (u daljnjem tekstu: Zakon).

Uvid u Glavni projekt građenja Ministarstvo je zatražilo Zaključkom (KLASA: UP/I-391-01/24-01/71, URBROJ: 517-07-3-1-24-2, od 18. travnja 2024., u daljnjem tekstu: Zaključak), kojim je zatražena dostava potvrda i mišljenja na Glavni projekt građenja, od predstavnika:

MINISTARSTVA UNUTARNJIH POSLOVA, Ravnateljstva civilne zaštite, Sektora za inspeksijske poslove, HRVATSKIH VODA, VGO za srednju i donju Savu, HRVATSKIH ŠUMA, Direkcije Zagreb, Uprave za ceste Vukovarsko-srijemske županije, MINISTARSTVA GOSPODARSTVA I ODRŽIVOG RAZVOJA, Uprave za zaštitu prirode i Uprave za procjenu utjecaja na okoliš i održivo gospodarenje otpadom, DRŽAVNOG INSPEKTORATA, Sektora sanitarne inspekcije, Sektora za nadzor rudarstva, energetike i opreme pod tlakom i Sektora za nadzor zaštite okoliša.

Ministarstvo je zaprimilo mišljenja o usklađenosti glavnog projekta građenja s izdanim uvjetima od predstavnika sljedećih tijela i osoba:

MINISTARSTVA GOSPODARSTVA I ODRŽIVOG RAZVOJA, Uprave za zaštitu prirode i Uprave za procjenu utjecaja na okoliš i održivo gospodarenje otpadom, DRŽAVNOG INSPEKTORATA, Sektora za nadzor rudarstva, energetike i opreme pod tlakom, MINISTARSTVA UNUTARNJIH POSLOVA, Ravnateljstva civilne zaštite, Sektora za inspeksijske poslove i HRVATSKIH ŠUMA, UŠP Vinkovci, Odjela za ekologiju i zaštitu šuma.

Usklađenost Glavnog projekta građenja s izdanim uvjetima i mišljenja da se može izdati građevinska dozvola za građenje naftno-rudarskih objekata i postrojenja: Privođenje eksploataciji bušotine ĐELETOVCI-2 ZAPAD ALFA (Đt-2Z AL) i spajanje na postojeći sabirno-transportni sustav na eksploatacijskom polju ugljikovodika „PRIVLAKA“ potvrdili su predstavnici sljedećih tijela i osoba: MINISTARSTVA GOSPODARSTVA I ODRŽIVOG RAZVOJA, Uprave za zaštitu prirode i Uprave za procjenu utjecaja na okoliš i održivo gospodarenje otpadom, DRŽAVNOG INSPEKTORATA, Sektora za nadzor rudarstva, energetike i opreme pod tlakom, MINISTARSTVA UNUTARNJIH POSLOVA, Ravnateljstva civilne zaštite, Sektora za inspeksijske poslove, HRVATSKIH ŠUMA, UŠP Vinkovci, Odjela za ekologiju i zaštitu šuma.

Budući da predstavnici Hrvatskih voda, Uprave za ceste Vukovarsko-srijemske županije, Državnog inspektorata, Sektora za nadzor zaštite okoliša, nisu dostavili svoja očitovanja odnosno mišljenja o usklađenosti glavnog projekta građenja s izdanim uvjetima u navedenom roku iz Zapisnika, smatra se da su, prema članku 158. stavku 12. Zakona, izdali potvrdu odnosno da je Glavni projekt građenja naftno-rudarskih objekata i postrojenja usklađen sa izdanim uvjetima. Sanitarna inspekcija Državnog inspektorata očitovala se, budući nisu imali uvjeta prilikom izdavanja lokacijske dozvole, da ne izdaju potvrdu o usklađenosti glavnog projekta građenja sa

sanitarno tehničkim uvjetima gradnje, čime se smatra da nemaju primjedbi na izdavanje građevinske dozvole.

Ministarstvo je dostavilo Zahtjev za izračun vodnog doprinosa HRVATSKIM VODAMA, VGO za srednju i donju Savu (KLASA: UP/I-391-01/24-01/71, URBROJ: 517-07-3-1-24-3, od 29. travnja 2024.) uz koji su priloženi preslika Zahtjeva Investitora i Obrazac IM s podacima za izračun vodnog doprinosa, a Investitor je 7. lipnja 2024. uplatio vodni doprinos prije izdavanja građevinske dozvole i dostavio Ministarstvu elektroničkom poštom potvrdu o plaćanju.

Ministarstvo je dostavilo Zahtjev za izračun komunalnog doprinosa Općini Stari Jankovci (KLASA: UP/I-391-01/24-01/71, URBROJ: 517-07-3-1-24-4, od 29. travnja 2024.). Investitor je 24. svibnja 2024. uplatio komunalni doprinos prije izdavanja građevinske dozvole i dostavio Ministarstvu elektroničkom poštom potvrdu o plaćanju.

Investitor je elektroničkom poštom 27. svibnja 2024. dostavio Ministarstvu Potvrdu o uplaćenju građevinskoj pristojbi za izdavanje građevinske dozvole u iznosu od 1592,67 EUR (slovima: tisuću petsto devedeset dva eura i šezdeset sedam centi), koja je određena pod Tarifnim brojem 20, stavak (1), točka 2. Uredbe o tarifi upravnih pristojbi (Narodne novine, broj 156/22), a uplaćena je 22. svibnja 2024.

Točka I. izreke ove Građevinske dozvole temelji se na člancima 155. i 157. Zakona.

Točka II. izreke ove Građevinske dozvole temelji se na članku 150. Zakona.

Točka III. izreke ove građevinske dozvole temelji se na članku 155. stavaka 4. i 5. Zakona.

Točka IV. izreke ove građevinske dozvole temelji se na članku 162. stavku 1. Zakona.

Točka V. izreke ove građevinske dozvole temelji se na članku 162. stavku 2. Zakona.

Točka VI. izreke ove građevinske dozvole temelji se na članku 165. stavku 1. Zakona.

Točka VII. izreke ove građevinske dozvole temelji se na članku 164. stavcima 1. i 2. Zakona.

Točka VIII. izreke ove građevinske dozvole u skladu je s odredbom članka 168. stavka 1. Zakona prema kojem investitor može početi koristiti izgrađene naftno-rudarske objekte nakon što mu Ministarstvo izda uporabnu dozvolu.

Točka IX. izreke ove građevinske dozvole temelji se na članku 160. stavku 2. Zakona.

Nacrt građevinske dozvole za građenje i opremanje naftno-rudarskih objekata i postrojenja: Privođenje eksploataciji bušotine ĐELETOVCI-2 ZAPAD ALFA (Đt-2Z AL) i spajanje na postojeći sabirno-transportni sustav na eksploatacijskom polju ugljikovodika „PRIVLAKA“ (KLASA: UP/I-391-01/24-01/71, URBROJ: 517-07-3-1-24-14 od 19. lipnja 2024.) s priloženim katastarskim i zemljišnim podacima, bio je objavljen od 21. lipnja 2024. na mrežnim stranicama Ministarstva, sukladno članku 159. stavku 4. Zakona, a čime je ispunjena obveza davanja na uvid javnosti u trajanju od najmanje 15 dana. Na predmetni Nacrt građevinske dozvole nije bilo primjedbi javnosti te je odlučeno kao u izreci ovoga Rješenja.

UPUTA O PRAVNOM LIJEKU

Ova građevinska dozvola je izvršna u upravnom postupku i protiv nje se ne može izjaviti žalba, ali se može pokrenuti upravni spor. Upravni spor pokreće se tužbom nadležnom upravnom sudu u roku 30 dana od dana dostave ove građevinske dozvole. Tužba se predaje neposredno u pisanom


obliku, usmeno na zapisnik ili se šalje poštom, odnosno dostavlja odnosno dostavlja u elektroničkom obliku putem informacijskog sustava.



Prilog 1. Pregledna karta

DOSTAVITI:

1. Trgovačko društvo INA-INDUSTRIJA NAFTE, d.d., , Ulica kneza Branimira 71E , 10 000 Zagreb
2. Elektroničkim putem:
 - MINISTARSTVO UNUTARNJIH POSLOVA, Ravnateljstvo civilne zaštite, Sektor za inspekcijske poslove, Zagreb, apavicic@mup.hr, sektor.za.inspekcijske.poslove@mup.hr,
 - Hrvatske šume d.o.o., Direkcija Zagreb, direkcija@hrsume.hr
 - MINISTARSTVO ZAŠTITE OKOLIŠA I ZELENE TRANZICIJE, Uprava za zaštitu prirode, Zagreb, snjezana.starcevic@mzozt.hr,
 - MINISTARSTVO ZAŠTITE OKOLIŠA I ZELENE TRANZICIJE, Uprava za procjenu utjecaja na okoliš i održivo gospodarenje otpadom, Radnička 80, 10 000 Zagreb, ivan.hus@mzozt.hr,
 - DRŽAVNI INSPEKTORAT, Sektor za nadzor zaštite okoliša, Inspektor zaštite okoliša, pisarnica.dirh@dirh.hr,
3. Pismohrana

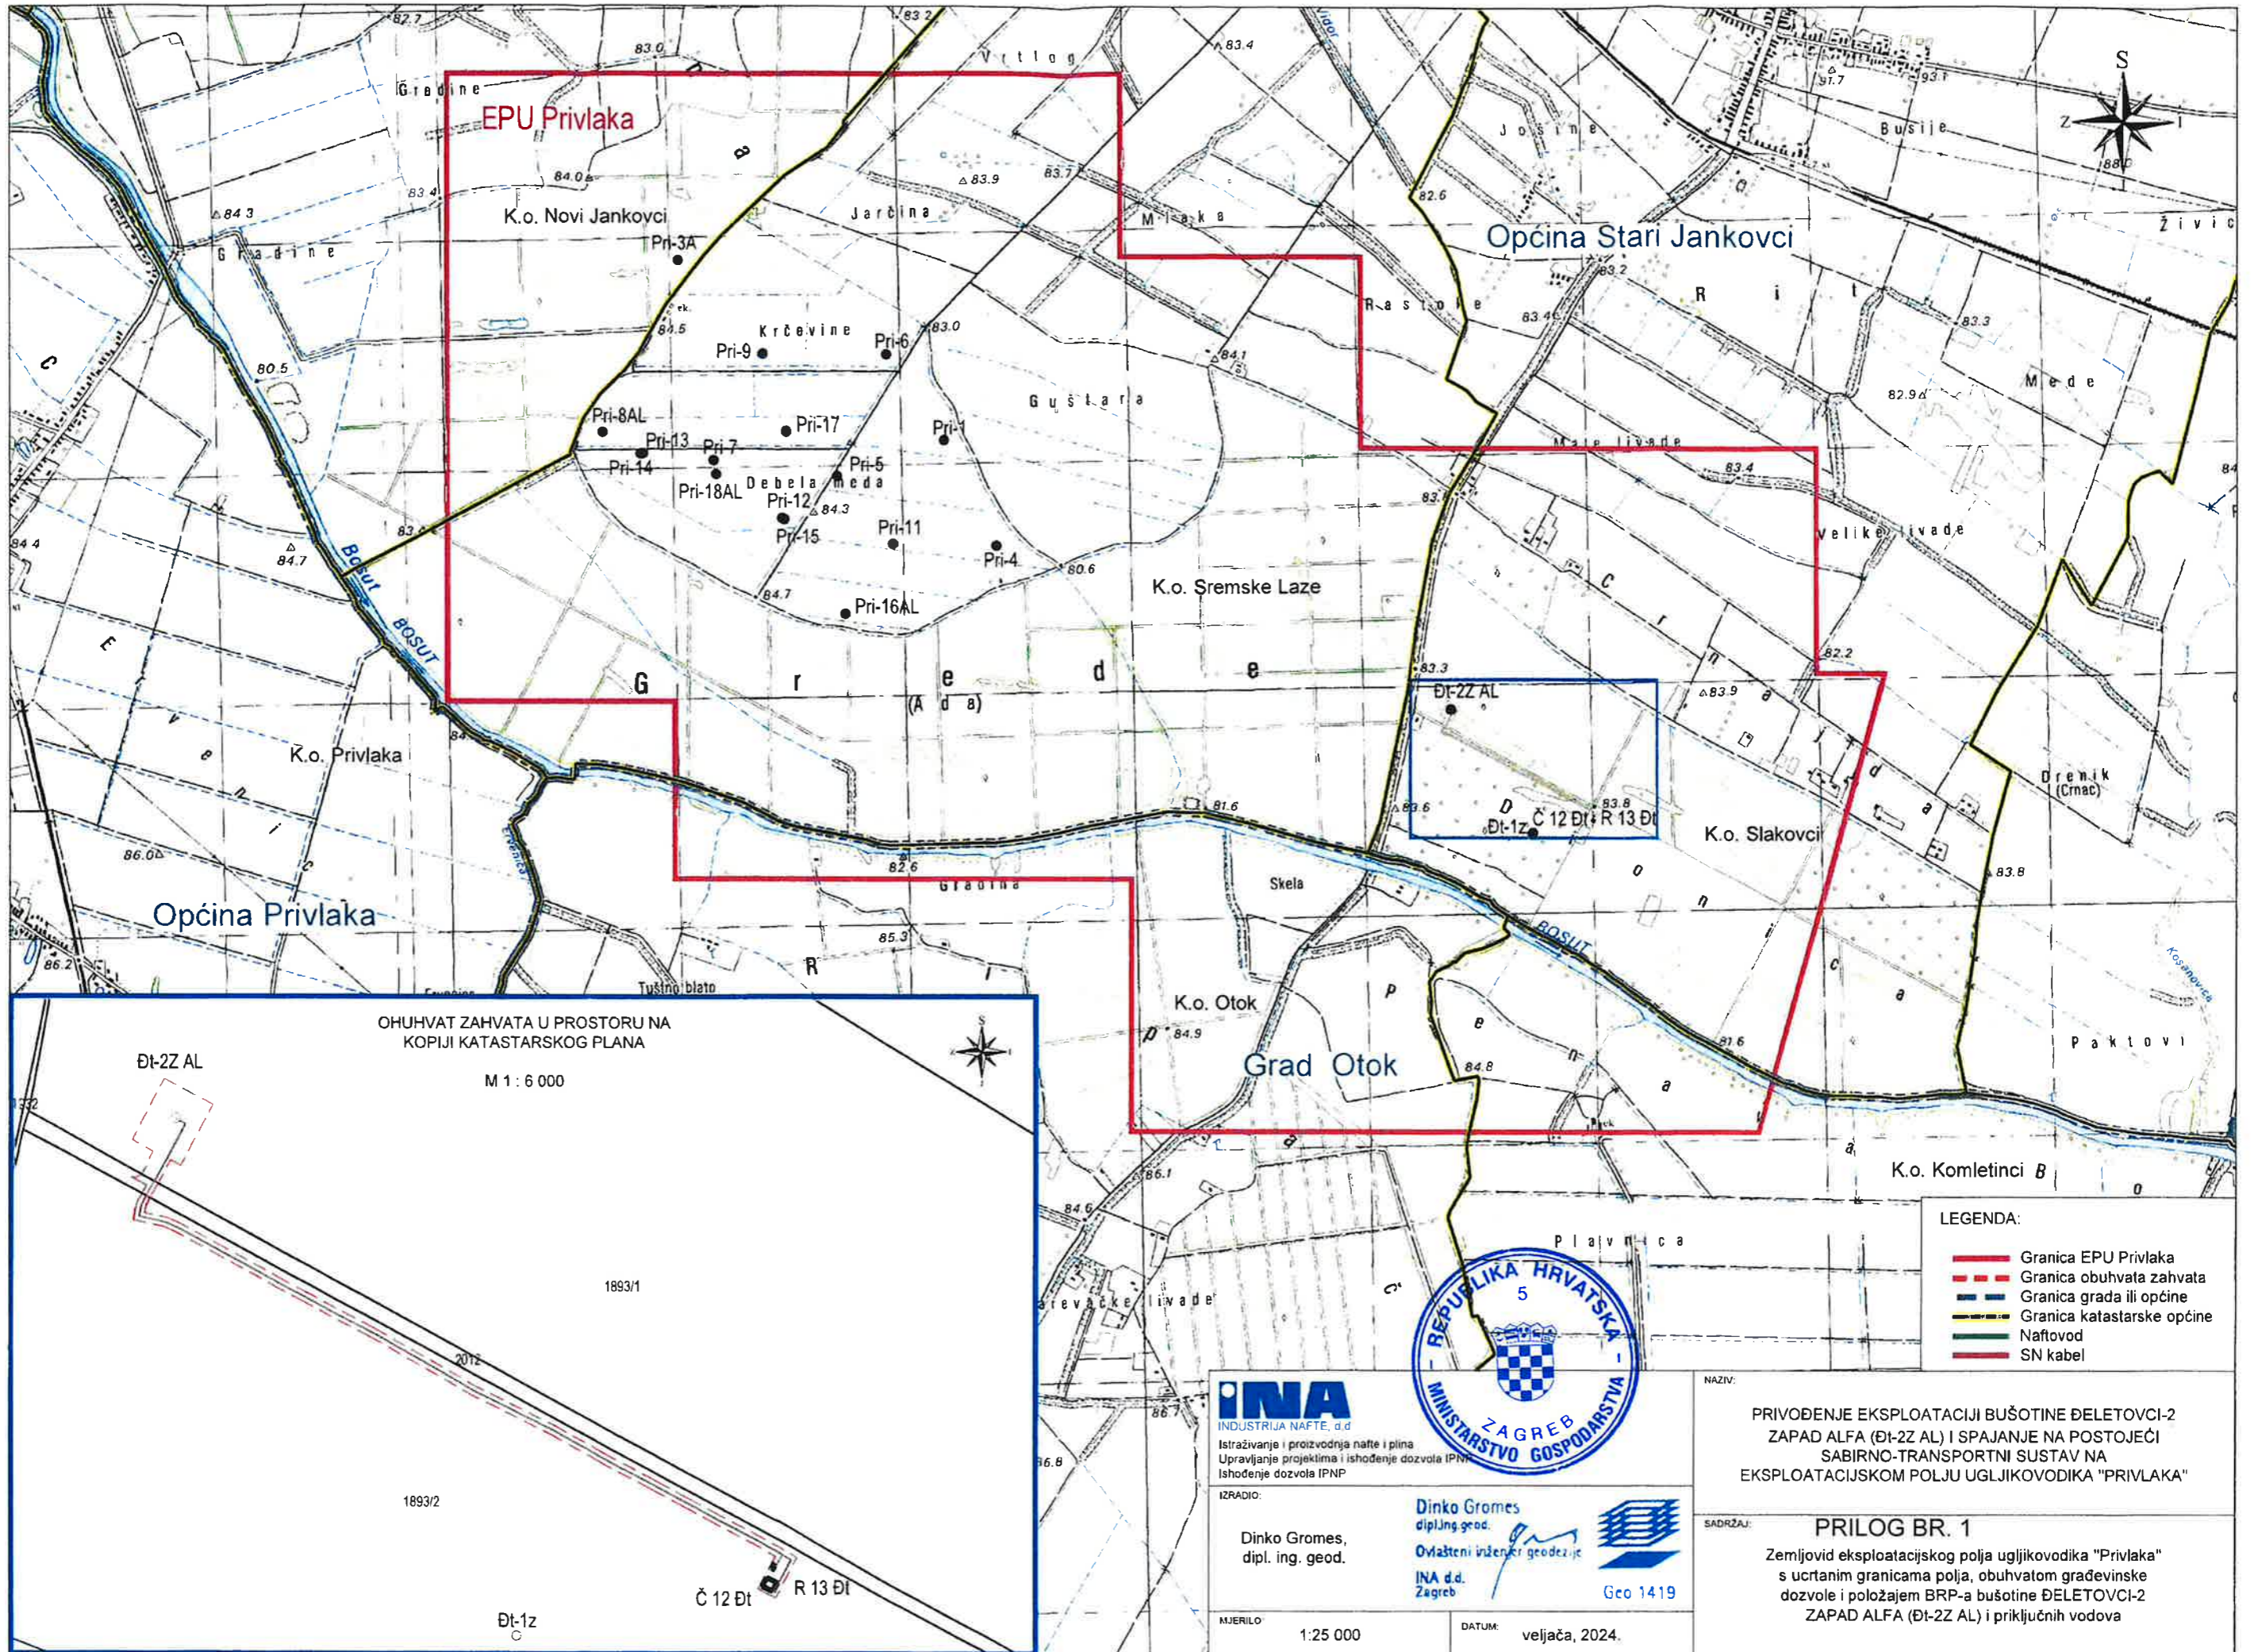

OHUHVAT ZAHVATA U PROSTORU NA KOPIJI KATASTARSKOG PLANA
M 1 : 6 000

- LEGENDA:
- Granica EPU Privlaka
 - - - Granica obuhvata zahvata
 - Granica grada ili općine
 - Granica katastarske općine
 - Naftovod
 - SN kabel



IZRADIO:
Dinko Gromes
dipl.ing. geod.
Ovlašteni inženjer geodezije
INA d.d.
Zagreb
Geo 1419

NAZIV:
PRIVODENJE EKSPLOATACIJI BUŠOTINE ĐELETOVCI-2 ZAPAD ALFA (ĐI-2Z AL) I SPAJANJE NA POSTOJEĆI SABIRNO-TRANSPORTNI SUSTAV NA EKSPLOATACIJSKOM POLJU UGLJIKOVODIKA "PRIVLAKA"

SADRŽAJ:
PRILOG BR. 1
Zemljovid eksploatacijskog polja ugljikovodika "Privlaka" s ucrtanim granicama polja, obuhvatom građevinske dozvole i položajem BRP-a bušotine ĐELETOVCI-2 ZAPAD ALFA (ĐI-2Z AL) i priključnih vodova

MJERILO: 1:25 000
DATUM: veljača, 2024.