



P/8185667

REPUBLIKA HRVATSKA
MINISTARSTVO GOSPODARSTVA

Uprava za energetiku
Sektor za naftno rudarstvo i geotermalne vode za energetske svrhe

KLASA: UP/I-361-03/25-01/4
URBROJ: 526-06-04-01-26-18
Zagreb, 12. veljače 2026.

Ministarstvo gospodarstva, OIB: 19370100881, temeljem odredbi članaka 155. i 159. Zakona o istraživanju i eksploataciji ugljikovodika („Narodne novine“, br. 52/18, 52/19 i 30/21) u postupku izdavanja građevinske dozvole, pokrenutom na zahtjev investitora INA-INDUSTRIJA NAFTE, d.d., iz Zagreba, OIB: 27759560625, izdaje

GRAĐEVINSKU DOZVOLU

I. Dozvoljava se investitoru INA-INDUSTRIJA NAFTE, d.d., građenje i opremanje sljedećih naftno-rudarskih objekata i postrojenja:

Građenje naftno-rudarskih objekata, uređaja i instalacija – plinska stanica (PS) Dravica i privođenje eksploataciji bušotine Dravica-1 na eksploatacijskom polju ugljikovodika „Dravica-Zalata“

- na katastarskim česticama br. 1307/1, 2073 i 1309 u k.o. Moslavina Podravska, na području Općine Podravska Moslavina u Osječko-baranjskoj županiji i na katastarskim česticama br. 1355/1, 1463/3, 1463/4, 1463/2, 1465/1, 1465/4, 1465/5, 1465/6, 1465/7, 1465/10, 1465/14, 1465/15, 1465/16, 1465/17, 1465/21, 1465/12, 1465/18 i 1465/13, u k.o. Čadavica, na području Općine Čadavica u Virovitičko-podravskoj županiji

II. Sastavni dio ove građevinske dozvole je glavni projekt građenja koji se sastoji od dvadeset i tri (23) knjige:

- 1) **Opća mapa**, oznaka knjige 3783-G-100-Y01, izradila je tvrtka Inženjering za naftu i plin d.o.o., Zagreb, glavni projektant: Darko Horvat, mag. ing. mech. **(Redni broj knjige 1.)**
- 2) **Strojarski projekt „Plinska stanica Dravica“**, oznaka knjige 3783-G-100-S01, izradila je tvrtka Inženjering za naftu i plin d.o.o., Zagreb, projektant: Darko Horvat, mag. ing. mech. **(Redni broj knjige 2.)**
- 3) **Strojarski projekt „Spremnik slojne vode na PS Dravica“**, oznaka knjige 3783-G-100-S02, izradila je tvrtka Inženjering za naftu i plin d.o.o., Zagreb, projektant: Luka Pavlović, mag. ing. mech. **(Redni broj knjige 3.)**

- 4) **Strojarski projekt „Bušotinski radni prostor DRA-1“**, oznaka knjige SCP-0583-B-S1, izradila je tvrtka SCAN PROJEKT d.o.o., Zagreb, projektant: Eugen Lovrić, dipl. ing. stroj. (Redni broj knjige 4.)
- 5) **Strojarski projekt „Priključni plinovod od bušotinskog radnog prostora DRA-1 do plinske stanice Dravica“**, oznaka knjige SCP-0583-B-S2, izradila je tvrtka SCAN PROJEKT d.o.o., Zagreb, projektant: Antiša Kuzmić, dipl. ing. brod. (Redni broj knjige 5.)
- 6) **Građevinski projekt „Plinska stanica Dravica – temelji i čelične konstrukcije glavne i pomoćne opreme“**, oznaka knjige 3783-G-100-G01, izradila je tvrtka Inženjering za naftu i plin d.o.o., Zagreb, projektant: Damir Lakić, ing. građ. (Redni broj knjige 6.)
- 7) **Građevinski projekt „Plinska stanica Dravica – ceste, plato, ograda, kanalizacija, vodovod“**, oznaka knjige 3783-G-100-G02, izradila je tvrtka Inženjering za naftu i plin d.o.o., Zagreb, projektant: Ivor Skočić, mag. ing. aedif. (Redni broj knjige 7.)
- 8) **Građevinski projekt „Geotehnički radovi na izgradnji platoa plinske stanice Dravica“**, oznaka knjige Lo3006-1/23, izradila je tvrtka Geokol d.o.o., Varaždin, projektant: Pavao Lončar, mag. ing. aedif. (Redni broj knjige 8.)
- 9) **Građevinski projekt „Bušotinski radni prostor DRA-1“**, oznaka knjige SCP-0583-B-G1, izradila je tvrtka SCAN PROJEKT d.o.o., Zagreb, projektant: Dušan Srejić, dipl. ing. građ. (Redni broj knjige 9.)
- 10) **Građevinski projekt „Priključni plinovod, NN i signalni kabelski vod od bušotinskog radnog prostora DRA-1 do plinske stanice Dravica“**, oznaka knjige SCP-0583-B-G2, izradila je tvrtka SCAN PROJEKT d.o.o., Zagreb, projektant: Dušan Srejić, dipl. ing. građ. (Redni broj knjige 10.)
- 11) **Arhitektonski projekt „Plinska stanica Dravica“**, oznaka knjige 3783-G-100-A01, izradila je tvrtka Inženjering za naftu i plin d.o.o., Zagreb, projektant: Hrvoje Pavlović, dipl. ing. arh. (Redni broj knjige 11.)
- 12) **Elektrotehnički projekt „Plinska stanica Dravica“**, oznaka knjige 3783-G-100-E01, izradila je tvrtka Inženjering za naftu i plin d.o.o., Zagreb, projektant: Goran Manenica, dipl. ing. el. (Redni broj knjige 12.)
- 13) **Elektrotehnički projekt „Bušotinski radni prostor DRA-1 i NN kabelski vod od plinske stanice Dravica do bušotinskog radnog prostora DRA-1“**, oznaka knjige SCP-0583-B-E, izradila je tvrtka SCAN PROJEKT d.o.o., Zagreb, projektant: Goran Božić, dipl. ing. el. (Redni broj knjige 13.)
- 14) **Elektrotehnički projekt „Mjerenje, regulacija i upravljanje – plinska stanica Dravica“**, oznaka knjige 3783-G-100-C01, izradila je tvrtka Inženjering za naftu i plin d.o.o., Zagreb, projektant: Mladen Čuturilo, mag. ing. el. (Redni broj knjige 14.)
- 15) **Elektrotehnički projekt „Mjerenje, regulacija i upravljanje – bušotinski radni prostor DRA-1 i signalni kabelski vod od plinske stanice Dravica do bušotinskog radnog prostora DRA-1“**, oznaka knjige SCP-0583-B-I, izradila je tvrtka SCAN PROJEKT d.o.o., Zagreb, projektant: Aleksandar Šoštarić, dipl. ing. el. (Redni broj knjige 15.)

- 16) **Elektrotehnički projekt „Sustav za dojavu požara i detekciju plina – plinska stanica Dravica“**, oznaka knjige 3783-G-100-V01, izradila je tvrtka Inženjering za naftu i plin d.o.o., Zagreb, projektant: Tomislav Nekić, dipl. ing. el. **(Redni broj knjige 16.)**
- 17) **Geodetski projekt**, oznaka knjige 72470-443/23, izradila je tvrtka Institut IGH d.d., Zagreb, projektant: Ana Maričić, mag. ing. geod. elt. geoinf. **(Redni broj knjige 17.)**
- 18) **Elaborat zaštite od požara**, oznaka knjige 3783-G-100-ZP1, izradila je tvrtka Inženjering za naftu i plin d.o.o., Zagreb, projektant: Goran Bosanac, dipl. ing. stroj. **(Redni broj knjige 18.)**
- 19) **Elaborat zaštite na radu**, oznaka knjige 3783-G-100-ZR1, izradila je tvrtka Inženjering za naftu i plin d.o.o., Zagreb, projektant: Marijan Medenjak, bacc. ing. mech. **(Redni broj knjige 19.)**
- 20) **Elaborat zaštite prirode i okoliša**, oznaka knjige 1/300-618-23-EZPIO, izradila je tvrtka EcoMission d.o.o., Varaždin, projektant: Petar Hrgarek, mag. ing. mech. **(Redni broj knjige 20.)**
- 21) **Klasifikacija ugroženih prostora eksplozivnom atmosferom**, oznaka knjige 3783-G-100-EX1, izradila je tvrtka Inženjering za naftu i plin d.o.o., Zagreb, projektant: Tomislav Nekić, dipl. ing. el. **(Redni broj knjige 21.)**
- 22) **Elaborat zaštite od buke**, oznaka knjige TD23040, izradila je tvrtka Sonus d.o.o., Zagreb, projektant: Miljenko Henich, dipl. ing. el. **(Redni broj knjige 22.)**
- 23) **Geotehnički elaborat**, oznaka knjige Lo2605-1/23, izradila je tvrtka Geokol d.o.o., Varaždin, projektant: Pavao Lončar, mag. ing. aedif. **(Redni broj knjige 23.)**

- III. **Građenju naftno-rudarskih objekata** iz točke I. ove građevinske dozvole investitor može pristupiti na temelju pravomoćne građevinske dozvole, a graditi mora u skladu s ovom dozvolom, odnosno prema glavnom projektu građenja iz točke II. izreke ove građevinske dozvole. Investitor može na vlastitu odgovornost i rizik pristupiti građenju na temelju izvršne građevinske dozvole.
- IV. Ako investitor INA-INDUSTRIJA NAFTE, d.d. ne pristupi građenju naftno-rudarskih objekata i postrojenja iz točke I. izreke ove građevinske dozvole **u roku od dvije godine od izvršnosti građevinske dozvole, ona prestaje važiti.**
- V. **Rok** iz točke IV. izreke ove građevinske dozvole **može se produžiti** na zahtjev investitora INA-INDUSTRIJA NAFTE, d.d., **za još dvije godine ako se nisu promijenili uvjeti u skladu s kojima je izdana građevinska dozvola**, odnosno drugi uvjeti u skladu s odredbama Zakona o istraživanju i eksploataciji ugljikovodika.
- VI. Investitor INA-INDUSTRIJA NAFTE, d.d. je dužan najmanje 15 dana prije početka građenja naftno-rudarskih objekata iz točke I. izreke ove građevinske dozvole **pisanim putem prijaviti početak građenja** Ministarstvu gospodarstva i energetske inspekciji za naftno rudarstvo tijela državne uprave nadležnog za inspektijske poslove.
- VII. **Rok za dovršetak naftno-rudarskih objekata** iz točke I. izreke ove građevinske dozvole **počinje teći od dana prijave početka građenja, a traje dvije godine.**

VIII. Nakon izgradnje naftno-rudarskih objekata iz točke I. izreke ove građevinske dozvole investitor INA-INDUSTRIJA NAFTE, d.d. mora od Ministarstva gospodarstva **zatražiti izdavanje uporabne dozvole.**

IX. Ova građevinska dozvola bez glavnog projekta dostavlja se tijelima i osobama koji su sudjelovali na uvidu u glavni projekt građenja naftno-rudarskih objekata iz točke I. izreke ove građevinske dozvole.

O b r a z l o ž e n j e

Investitor INA-INDUSTRIJA NAFTE, d.d., iz Zagreba (u daljnjem tekstu: Investitor) podnio je 10. lipnja 2025. Ministarstvu gospodarstva, Upravi za energetiku, Sektoru za naftno rudarstvo i geotermalne vode za energetske svrhe, zahtjev za izdavanje građevinske dozvole za izgradnju naftno-rudarskih objekata i postrojenja: Građenje naftno-rudarskih objekata, uređaja i instalacija – plinska stanica (PS) Dravica i privođenje eksploataciji bušotine Dravica-1 na eksploatacijskom polju ugljikovodika „Dravica-Zalata“. Zahtjevu su priloženi:

- Komplet Glavnog projekta građenja u digitalnom obliku koji se sastoji od dvadeset i tri (23) knjige, izrađen od trgovačkog društva INŽENJERING ZA NAFTU I PLIN d.o.o. Zagreb, glavni projektant Darko Horvat, bacc. ing. mech.,
- Zemljovid eksploatacijskog polja ugljikovodika „Dravica-Zalata“ s prikazom zemljišnih čestica i ucrtanim položajem naftno-rudarskih objekata i postrojenja
- Ugovor o eksploataciji ugljikovodika na EPU „Dravica-Zalata“ (KLASA: UP/I-310-01/21-03/185, URBROJ: 517-07-3-1-22-4 od 3. ožujka 2022.),
- Dodatak ugovoru o eksploataciji ugljikovodika na EPU „Dravica-Zalata“ (KLASA: UP/I-392-01/24-01/82, URBROJ: 526-06-04-01-25-9 od 30. travnja 2025.)
- Izvadci iz baze zemljišnih podataka (BZP-a), kao dokaz o riješenim imovinsko-pravnim odnosima na predmetnim katastarskim česticama

Ministarstvo gospodarstva i održivog razvoja (koje je od 17. svibnja 2024. nastavilo s radom kao Ministarstvo gospodarstva, u daljnjem tekstu: Ministarstvo) i Investitor sklopili su Ugovor o eksploataciji ugljikovodika na eksploatacijskom polju ugljikovodika „Dravica-Zalata“ (KLASA: UP/I-310-01/21-03/185, URBROJ: 517-07-3-1-22-4, od 3. ožujka 2022., u daljnjem tekstu: Ugovor) i Dodatak ugovoru o eksploataciji ugljikovodika na EPU "Dravica-Zalata" (KLASA: UP/I-392-01/24-01/82, URBROJ: 526-06-04-01-25-9 od 30. travnja 2025.).

Za građenje i opremanje naftno-rudarskih objekata i postrojenja: Građenje naftno-rudarskih objekata, uređaja i instalacija – plinska stanica (PS) Dravica i privođenje eksploataciji bušotine Dravica-1 na eksploatacijskom polju ugljikovodika „Dravica-Zalata“ ishodena je lokacijska dozvola Ministarstva prostornog uređenja, graditeljstva i državne imovine, Uprave za prostorno uređenje i dozvole državnog značaja, Sektora lokacijskih dozvola i investicija (KLASA: UP/I-350-05/23-01/000001, URBROJ: 531-06-2-1-1/2-23-0007 od 3. srpnja 2023.).

Predmetni naftno-rudarski objekt obrađen je u Dopunskom projektu razrade i eksploatacije na eksploatacijskom polju ugljikovodika „Dravica-Zalata“ - prva dopuna (KLASA: UP/I-392-01/24-01/9, URBROJ: 517-07-3-1-24-9, od 31. svibnja 2024.).

Zemljovid s ucrtanim granicama eksploatacijskog polja (Prilog 1.) je sastavni dio ove građevinske dozvole i na njemu su prikazane katastarske čestice, odnosno, dijelovi katastarskih čestica na kojima

se planira građenje i opremanje naftno-rudarskih objekata i postrojenja navedenih u točki I. izreke ove građevinske dozvole.

Ugovor i Prilog 1. dokaz su da Investitor ima pravo izvođenja naftno-rudarskog objekta, a što zadovoljava zahtjev iz članka 157. stavka 3. Zakona o istraživanju i eksploataciji ugljikovodika (u daljnjem tekstu: Zakon).

U postupku utvrđivanja uvjeta za izdavanje građevinske dozvole, sukladno odredbama iz članka 159. Zakona, utvrđeni su nedostaci u dostavljenoj dokumentaciji koji su navedeni u dopisu Ministarstva (KLASA: UP/I-361-03/25-01/4, URBROJ: 526-06-04-01-25-2 od 9. listopada 2025.). Investitor je postupio sukladno primjedbama i dostavio Ministarstvu ispravljen i nadopunjen Glavni projekt građenja 26. studenoga 2025.

Uvid u glavni projekt građenja Ministarstvo je zatražilo Zaključkom (KLASA: UP/I-361-03/25-01/4, URBROJ: 526-06-04-01-25-3 od 12. prosinca 2025., u daljnjem tekstu: Zaključak), kojim je zatražena dostava potvrda i mišljenja na glavni projekt građenja, od predstavnika:

- HEP ODS d.o.o. – Elektre Virovitica
- Ministarstva kulture i medija, Konzervatorskog odjela u Požegi
- Ministarstva unutarnjih poslova, Ravnateljstva civilne zaštite, Sektora za inspekcijske poslove
- HAKOM-a
- Osječko-baranjske županije, Upravnog odjela za prostorno uređenje, graditeljstvo i zaštitu okoliša
- Ministarstva kulture i medija, Konzervatorskog odjela u Osijeku
- Javne ustanove za upravljanje zaštićenim dijelovima prirode i ekološkom mrežom Virovitičko-podravske županije
- Virovitičko-podravske županije, Upravnog odjela za graditeljstvo, zaštitu okoliša i imovinsko-pravne poslove
- Hrvatskih voda, VGO za Dunav i donju Dravu
- Državnog inspektorata, Sektora za nadzor rudarstva, energetike i opreme pod tlakom,
 - Službe nadzora u području rudarstva
 - Službe nadzora u području energetike
 - Službe nadzora u području opreme pod tlakom
- Državnog inspektorata, Sektora sanitarne inspekcije

Ministarstvo je zaprimilo mišljenja o usklađenosti glavnog projekta građenja s izdanim uvjetima od predstavnika sljedećih tijela i osoba:

- Ministarstva kulture i medija, Konzervatorskog odjela u Požegi
- Ministarstva unutarnjih poslova, Ravnateljstva civilne zaštite, Sektora za inspekcije poslove
- HAKOM-a
- Osječko-baranjske županije, Upravnog odjela za prostorno uređenje, graditeljstvo i zaštitu okoliša
- Ministarstva kulture i medija, Konzervatorskog odjela u Osijeku
- Državnog inspektorata, Sektora za nadzor rudarstva, energetike i opreme pod tlakom,
 - Službe nadzora u području rudarstva
 - Službe nadzora u području opreme pod tlakom

Usklađenost Glavnog projekta građenja s izdanim uvjetima i mišljenja da se može izdati predmetna građevinska dozvola potvrdili su svi predstavnici sljedećih tijela:

- Ministarstva kulture i medija, Konzervatorskog odjela u Požegi
- Ministarstva unutarnjih poslova, Ravnateljstva civilne zaštite, Sektora za inspekcije poslove
- HAKOM-a
- Osječko-baranjske županije, Upravnog odjela za prostorno uređenje, graditeljstvo i zaštitu okoliša
- Ministarstva kulture i medija, Konzervatorskog odjela u Osijeku
- Državnog inspektorata, Sektora za nadzor rudarstva, energetike i opreme pod tlakom,
 - Službe nadzora u području rudarstva
 - Službe nadzora u području opreme pod tlakom

Budući da predstavnici:

- HEP ODS d.o.o. – Elektre Virovitica
- Javne ustanove za upravljanje zaštićenim dijelovima prirode i ekološkom mrežom Virovitičko-podravske županije
- Virovitičko-podravske županije, Upravnog odjela za graditeljstvo, zaštitu okoliša i imovinsko-pravne poslove
- Hrvatskih voda, VGO za Dunav i donju Dravu
- Državnog inspektorata, Sektora sanitarne inspekcije i Sektora za nadzor rudarstva, energetike i opreme pod tlakom, Službe nadzora u području energetike

nisu dostavili svoja očitovanja odnosno mišljenja o usklađenosti glavnog projekta građenja s izdanim uvjetima u navedenom roku iz Zapisnika, smatra se da su, prema članku 158. stavku 12. Zakona, izdali potvrdu odnosno da je glavni projekt građenja naftno-rudarskih objekata i postrojenja usklađen s izdanim uvjetima.

Ministarstvo je dostavilo Zahtjev za izračun komunalnog doprinosa Općini Čađavica (KLASA: UP/I-361-03/25-01/4, URBROJ: 526-06-04-01-26-12, od 7. siječnja 2026.) i Općini Podravska Moslavina (KLASA: UP/I-361-03/25-01/4, URBROJ: 526-06-04-01-26-13, od 7. siječnja 2026.). Investitor je 16. siječnja 2026. uplatio komunalni doprinos prije izdavanja građevinske dozvole i dostavio Ministarstvu elektroničkom poštom potvrdu o plaćanju.

Investitor je elektroničkom poštom 13. siječnja 2026. dostavio Ministarstvu Potvrdu o uplaćenju građevinskoj pristojbi za izdavanje građevinske dozvole u iznosu od 2.531,36 eura (slovima: dvije tisuće petsto trideset jedan euro i trideset šest centi), koja je određena pod Tarifnim brojem 20, stavak (1), točka 2. Uredbe o tarifi upravnih pristojbi (Narodne novine, broj 156/22), a uplaćena je 12. siječnja 2026.

Točka I. izreke ove građevinske dozvole temelji se na člancima 155. i 157. Zakona.

Točka II. izreke ove građevinske dozvole temelji se na članku 150. Zakona.

Točka III. izreke ove građevinske dozvole temelji se na članku 155. stavaka 4. i 5. Zakona.

Točka IV. izreke ove građevinske dozvole temelji se na članku 162. stavku 1. Zakona.

Točka V. izreke ove građevinske dozvole temelji se na članku 162. stavku 2. Zakona.

Točka VI. izreke ove građevinske dozvole temelji se na članku 165. stavku 1. Zakona.

Točka VII. izreke ove građevinske dozvole temelji se na članku 164. stavcima 1. i 2. Zakona.

Točka VIII. izreke ove građevinske dozvole u skladu je s odredbom članka 168. stavka 1. Zakona prema kojem investitor može početi koristiti izgrađene naftno-rudarske objekte nakon što mu Ministarstvo izda uporabnu dozvolu.

Točka IX. izreke ove građevinske dozvole temelji se na članku 160. stavku 2. Zakona.

Nacrt građevinske dozvole za građenje i opremanje naftno-rudarskih objekata i postrojenja: Građenje naftno-rudarskih objekata, uređaja i instalacija – plinska stanica (PS) Dravica i privođenje eksploataciji bušotine Dravica-1 na eksploatacijskom polju ugljikovodika „Dravica-Zalata“ (KLASA: UP/I-361-03/25-01/4, URBROJ: 526-06-04-01-26-17, od 26. siječnja 2026.) s priloženim mjerama zaštite okoliša i prirode i programom praćenja stanja okoliša sukladno članku 150. stavku 1. podstavku 9. Zakona, bio je objavljen od 28. siječnja 2026. do 12. veljače 2026. na mrežnim stranicama Ministarstva, sukladno članku 159. stavku 4. Zakona, a čime je ispunjena obveza davanja na uvid javnosti u trajanju od najmanje 15 dana. Na Nacrt građevinske dozvole nije bilo primjedbi javnosti te je odlučeno kao u izreci ovoga Rješenja.

UPUTA O PRAVNOM LIJEKU

Ova građevinska dozvola izvršna je u upravnom postupku i protiv nje se ne može izjaviti žalba, ali se može pokrenuti upravni spor. Upravni spor pokreće se tužbom koja se podnosi nadležnom upravnom sudu u roku od 30 dana od dana dostave ove građevinske dozvole. Tužba se predaje neposredno u pisanom obliku, usmeno na zapisnik ili se šalje poštom, odnosno dostavlja u elektroničkom obliku putem informacijskog sustava.

Viši savjetnik - specijalist


Božidar Kranjčec



Prilog 1. Pregledna karta

DOSTAVITI:


1. Trgovačko društvo INA-INDUSTRIJA NAFTE, d.d., Av. V. Holjevca 10, 10 000 Zagreb
2. Elektroničkim putem:
 1. HEP ODS d.o.o. – Elektra Virovitica, Terenska jedinica Slatina, 33520 Slatina, Industrijska 4, info.dpvirovitica@hep.hr
 2. Ministarstvo kulture i medija, Konzervatorski odjel u Požegi, M. Peića 3, 34000 Požega, zarko.spanicek@min-kulture.hr
 3. Ministarstvo unutarnjih poslova, Ravnateljstvo civilne zaštite, Sektor za inspekcije poslove, Nehajska 5, 10 110 Zagreb, sektor.za.inspekcijske.poslove@mup.hr
 4. HAKOM, Ulica Roberta Frangeša - Mihanovića 9, 10110 Zagreb, ravnatelj@hakom.hr, e-pisarnica@hakom.hr
 5. Osječko-baranjska županija, Upravni odjel za prostorno uređenje, graditeljstvo i zaštitu okoliša, Trg Lava Mirskog 1/I, graditeljstvo@obz.hr
 6. Ministarstvo kulture i medija, Konzervatorski odjel u Osijeku, Kuhačeva 27, 31000 Osijek, ivana.sudic@min-kulture.hr
 7. Javna ustanova za upravljanje zaštićenim dijelovima prirode i ekološkom mrežom Virovitičko-podravske županije, Noskovci 2/a 33 523 Čađavica, info@virovitica-nature.hr
 8. Virovitičko-podravska županija, Upravni odjel za graditeljstvo, zaštitu okoliša i imovinsko-pravne poslove, Trg Ljudevita Patačića 1, 33 000 Virovitica, zorica.hegedusic@vpz.hr
 9. Hrvatske vode, VGO za Dunav i donju Dravu, 31 000 Osijek, Splavarska 2a, zeljko.kovacevic@voda.hr
 10. DRŽAVNI INSPEKTORAT, Sektor za nadzor rudarstva, energetike i opreme pod tlakom i Sektor sanitarne inspekcije, Šubićeva 29, 10 000 ZAGREB, pisarnica.dirh@dirh.hr
 - Služba nadzora u području rudarstva, mario.skrablin@dirh.hr
 - Služba nadzora u području energetike, mirjana.padovan@dirh.hr
 - Služba nadzora u području opreme pod tlakom, zvonimir.znika@dirh.hr
3. Pismohrana

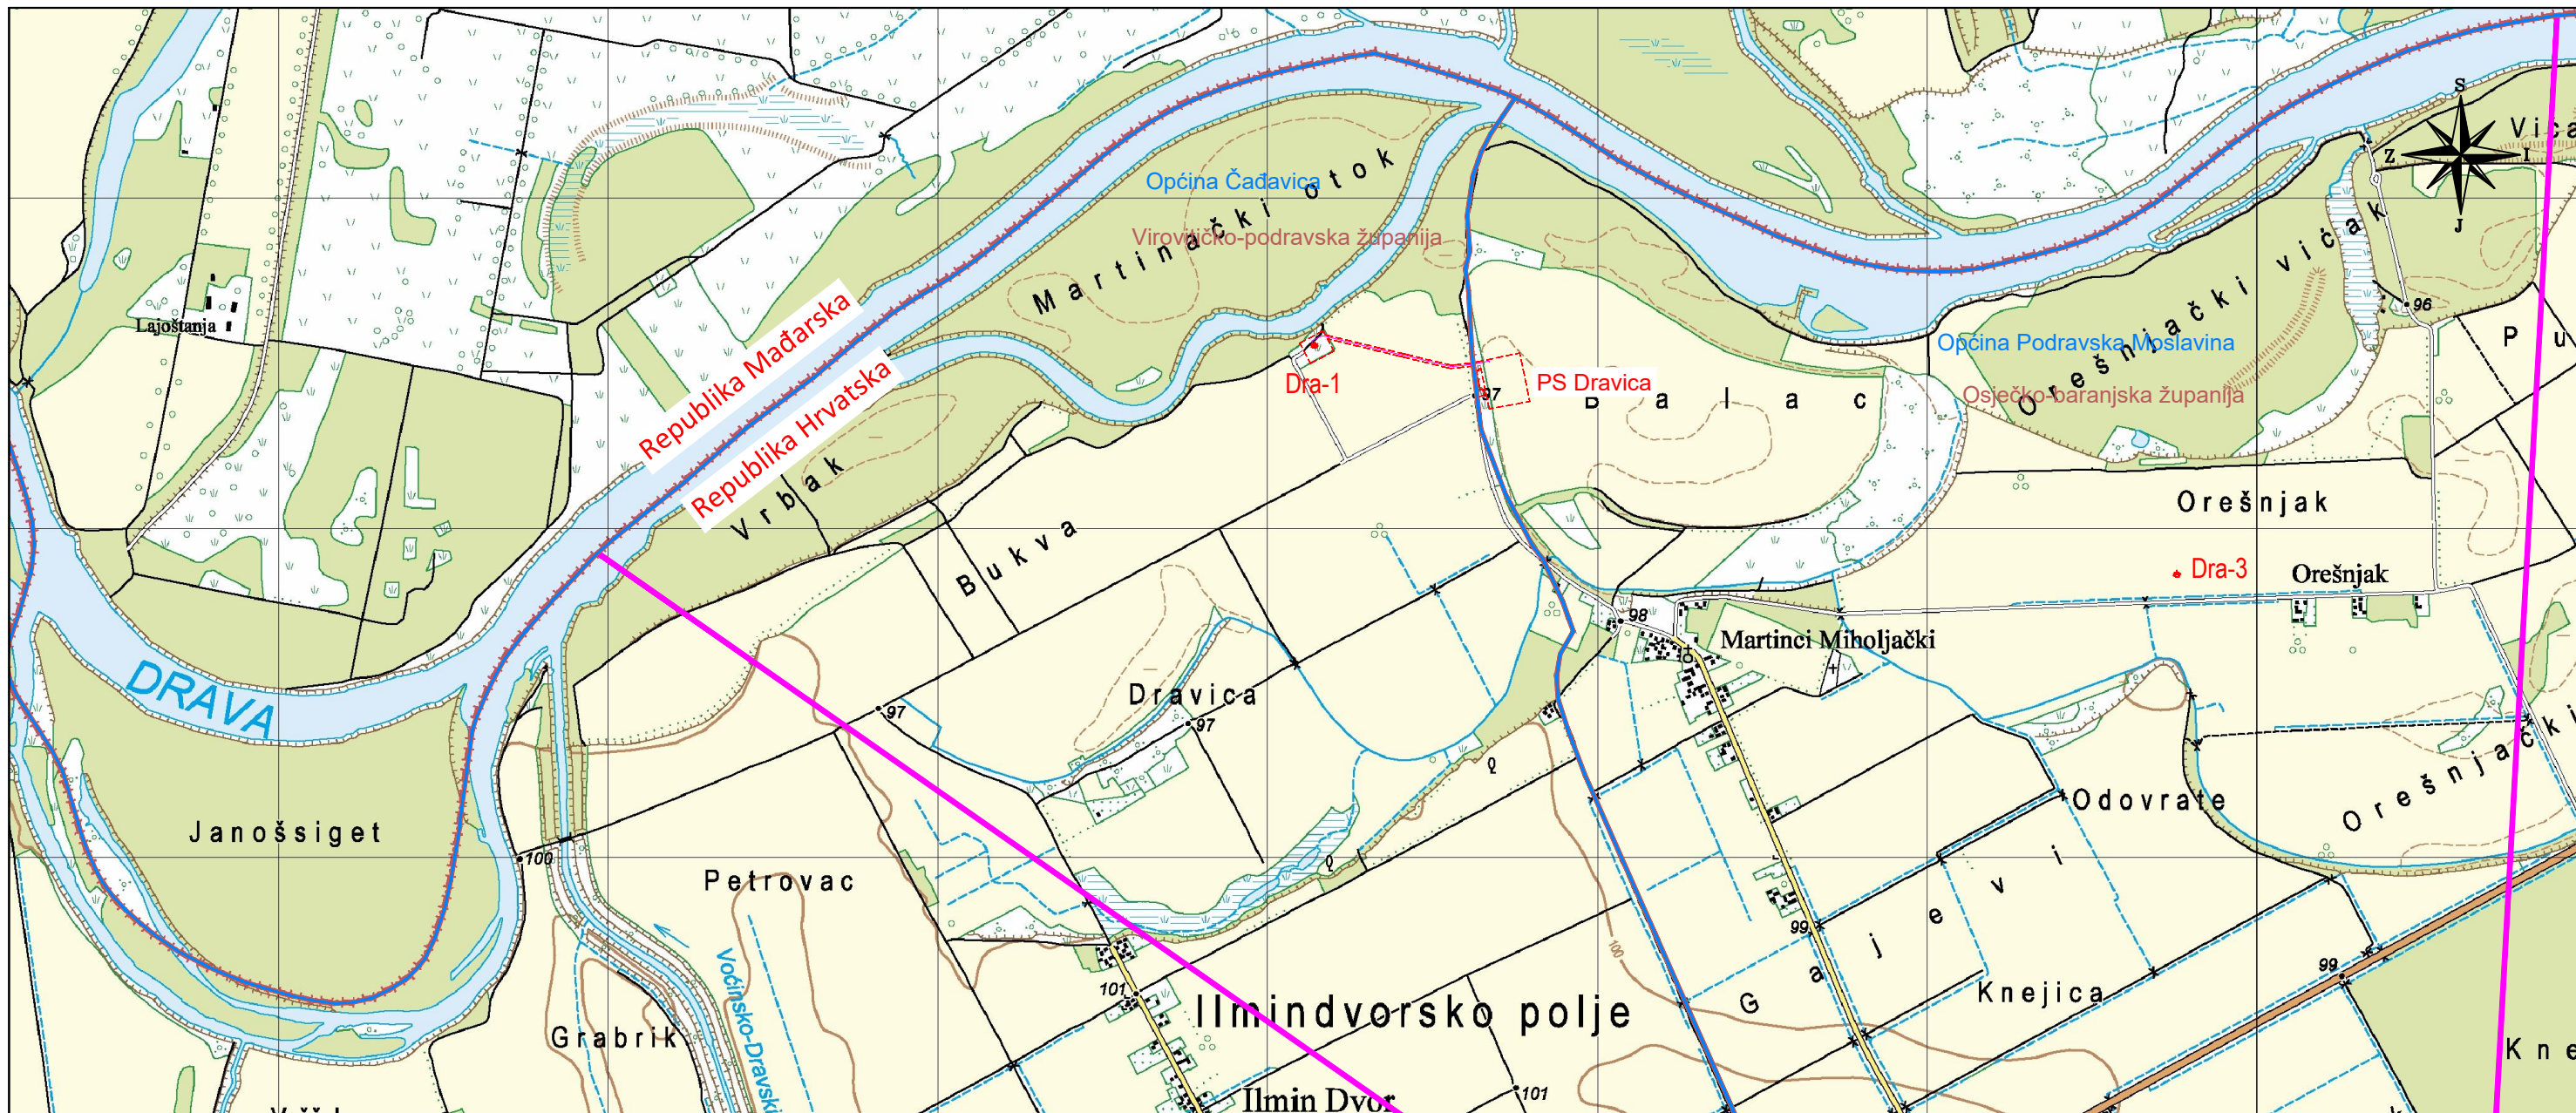

Područni ured za katastar: Virovitica
Osijek
Odjel za katastar nekretnina: Slatina
Donji Miholjac
Katastarska općina: Čadavica
Moslavina Podravska

OBUH VAT ZAHVATA U PROSTORU NA KOPIJI KATASTARSKOG PLANA

M 1:5 000

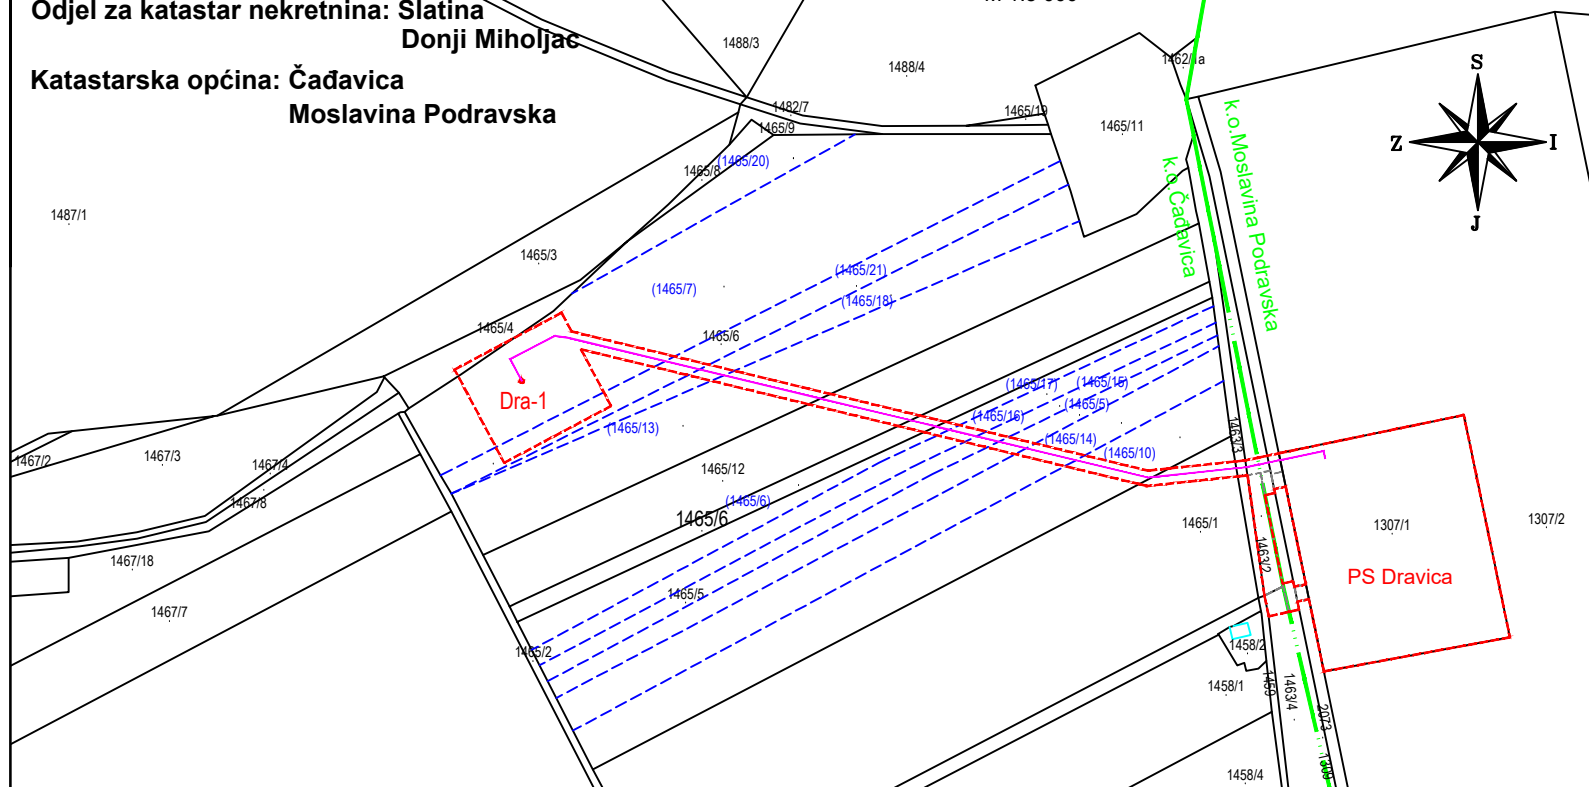

INA INDUSTRIJA NAFTE d.d.

ISTRAŽIVANJE I PROIZVODNJA NAFTE I PLINA

Zemljovid eksploatacijskog polja ugljikovodika "Dravica-Zalata" sa prikazom zemljišnih čestica u obuhvatu Glavnog projekta: Građenje naftno-rudarskih objekata, uređaja i instalacija - plinska stanica (PS) Dravica i privođenje eksploataciji bušotine Dravica-1 na eksploatacijskom polju ugljikovodika „Dravica-Zalata“

M 1:20 000

IZRADILA:

Maja Runje, mag. ing. geod. et geoinf.

Zagreb, lipanj 2025.