



P/8127749

REPUBLIKA HRVATSKA
MINISTARSTVO GOSPODARSTVA

Uprava za energetiku
Sektor za naftno rudarstvo i geotermalne vode za energetske svrhe

KLASA: UP/I-392-01/25-01/4
URBROJ: 526-06-04-01-25-12
Zagreb, 25. travnja 2025.

Ministarstvo gospodarstva, OIB: 19370100881, temeljem odredbi članaka 155. i 159. Zakona o istraživanju i eksploataciji ugljikovodika („Narodne novine“, br. 52/18, 52/19 i 30/21) u postupku izdavanja građevinske dozvole, pokrenutom na zahtjev investitora INA-INDUSTRIJA NAFTE, d.d., iz Zagreba, OIB: 27759560625, izdaje

GRAĐEVINSKU DOZVOLU

I. Dozvoljava se investitoru INA-INDUSTRIJA NAFTE, d.d., građenje i opremanje sljedećih naftno-rudarskih objekata i postrojenja:

Privođenje eksploataciji bušotine JAMARICA - 183 na eksploatacijskom polju ugljikovodika „JAMARICA“

- na području k. o. Janja Lipa, k. č. 1693, 1700, 1701 i 1703, Grad Kutina u Sisačko-moslavačkoj županiji.

II. Sastavni dio ove građevinske dozvole je glavni projekt građenja koji se sastoji od deset (10) knjiga:

- 1) **Opća mapa**, oznaka knjige: 3776-G-000-Y01, izrađena od projektantske tvrtke INŽENJERING ZA NAFTU I PLIN d.o.o. Zagreb, projektant: Marijan Medenjak, bacc. ing. mech., (Redni broj knjige 1/10)
- 2) **Strojarski projekt**, oznaka knjige: 3776-G-000-S01, izrađena od projektantske tvrtke INŽENJERING ZA NAFTU I PLIN d.o.o. Zagreb, projektant: Marijan Medenjak, bacc. ing. mech., (Redni broj knjige 2/10)
- 3) **Građevinski projekt**, oznaka knjige: 3776-G-000-G01, izrađena od projektantske tvrtke INŽENJERING ZA NAFTU I PLIN d.o.o. Zagreb, projektant: Damir Lakić, ing. građ., (Redni broj knjige 3/10)

- 4) **Elektrotehnički projekt**, oznaka knjige 3776-G-000-E01, izrađena od projektantske tvrtke INŽENJERING ZA NAFTU I PLIN d.o.o. Zagreb, projektant: Želimir Kosmina, dipl. ing. el., **(Redni broj knjige 4/10)**
- 5) **Elektrotehnički projekt mjerenje, upravljanje i regulacija**, oznaka knjige: 3776-G-000-C01, izrađena od projektantske tvrtke INŽENJERING ZA NAFTU I PLIN d.o.o. Zagreb, projektant: Tomislav Nekić, dipl. ing. el., **(Redni broj knjige 5/10)**
- 6) **Geodetski projekt**, oznaka knjige: 3776-G-000-H01, izrađena od projektantske tvrtke GEOCONSULT-MTM d.o.o. Đurđevac, projektant: Marin Popović, dipl. ing. geod., **(Redni broj knjige 6/10)**
- 7) **Elaborat zaštite od požara**, oznaka knjige: 3776-G-000-ZP1, izrađena od projektantske tvrtke INŽENJERING ZA NAFTU I PLIN d.o.o. Zagreb, projektant: Goran Bosanac, dipl. ing. stroj., **(Redni broj knjige 07/10)**
- 8) **Elaborat zaštite na radu**, oznaka knjige: 3776-G-000-ZR1, izrađena od projektantske tvrtke INŽENJERING ZA NAFTU I PLIN d.o.o. Zagreb, projektant: Marijan Medenjak, bacc. ing. mech., **(Redni broj knjige 08/10)**
- 9) **Elaborat klasifikacija ugroženih prostora eksplozivnom atmosferom**, oznaka knjige: 3776-G-000-KL1, izrađena od projektantske tvrtke INŽENJERING ZA NAFTU I PLIN d.o.o. Zagreb, projektant: Tomislav Nekić, dipl. ing. el., **(Redni broj knjige 9/10)**
- 10) **Prikaz mjera zaštite prirode i okoliša**, oznaka knjige: 3776-G-000-ZO1, izrađena od projektantske tvrtke INŽENJERING ZA NAFTU I PLIN d.o.o. Zagreb, projektant: Marijan Medenjak, bacc. ing. mech., **(Redni broj knjige 10/10)**

III. Građenju naftno-rudarskih objekata iz točke I. ove građevinske dozvole investitor može pristupiti na temelju pravomoćne građevinske dozvole, a graditi mora u skladu s ovom dozvolom, odnosno prema glavnom projektu građenja iz točke II. izreke ove građevinske dozvole. Investitor može na vlastitu odgovornost i rizik pristupiti građenju na temelju izvršne građevinske dozvole.

IV. Ako investitor INA-INDUSTRIJA NAFTE, d.d. ne pristupi građenju naftno-rudarskih objekata i postrojenja iz točke I. izreke ove građevinske dozvole **u roku od dvije godine od izvršnosti građevinske dozvole, ona prestaje važiti.**

V. Rok iz točke IV. izreke ove građevinske dozvole **može se produžiti** na zahtjev investitora INA-INDUSTRIJA NAFTE, d.d., **za još dvije godine ako se nisu promijenili uvjeti u skladu s kojima je izdana građevinska dozvola**, odnosno drugi uvjeti u skladu s odredbama Zakona o istraživanju i eksploataciji ugljikovodika.

VI. Investitor INA-INDUSTRIJA NAFTE, d.d., je dužan najmanje 15 dana prije početka građenja naftno-rudarskih objekata iz točke I. izreke ove građevinske dozvole **pisanim putem prijaviti početak građenja** Ministarstvu gospodarstva i energetske inspekciji u području naftnog rudarstva Državnog inspektorata.

VII. Rok za dovršetak naftno-rudarskih objekata iz točke I. izreke ove građevinske dozvole počinje teći od dana prijave početka građenja, a traje dvije godine.

VIII. Nakon izgradnje naftno-rudarskih objekata iz točke I. izreke ove građevinske dozvole investitor INA-INDUSTRIJA NAFTE, d.d., treba od Ministarstva gospodarstva **zatražiti izdavanje uporabne dozvole.**

IX. Ova građevinska dozvola bez glavnog projekta dostavlja se tijelima i osobama koji su sudjelovali na uvidu u glavni projekt građenja naftno-rudarskih objekata iz točke I. izreke ove građevinske dozvole.

O b r a z l o ž e n j e

Investitor INA-INDUSTRIJA NAFTE, d.d., OIB: 27759560625, Avenija Većeslava Holjevca 10, Zagreb (u daljnjem tekstu: Investitor) podnio je 17. siječnja 2025. Ministarstvu gospodarstva, Upravi za energetiku, Sektoru za naftno rudarstvo i geotermalne vode za energetske svrhe, (u daljnjem tekstu Ministarstvo) *Zahtjev za izdavanje građevinske dozvole naftno-rudarskog objekta i postrojenja – Privođenje eksploataciji bušotine JAMARICA - 183 na eksploatacijskom polju ugljikovodika „JAMARICA“*. Zahtjevu su priloženi:

- Glavni projekt građenja u elektroničkom obliku,
- Zemljovid eksploatacijskog polja ugljikovodika „Jamarica“ s ucrtanim položajem naftno-rudarskog objekta i postrojenja koje se gradi,
- Privremeno rješenje kojim se omogućava nastavak izvođenja naftno-rudarskih radova eksploatacije ugljikovodika na EPU „Jamarica“ (KLASA: UP/I-310-01/20-03/142; URBROJ: 517-06-3-2-20-2, od 23. prosinca 2020. godine),
- 6. izmjena privremenog rješenja (KLASA: UP/I-310-01/20-03/142; URBROJ: 526-06-04-01-24-11, od 18. prosinca 2024. godine) kojim se produljuje rok važenja Privremenog rješenja do 30. lipnja 2025. godine,
- Dozvola za pridobivanje ugljikovodika na eksploatacijskom polju ugljikovodika „Jamarica“ (KLASA: UP/I-310-01/20-03/139; URBROJ: 526-07-3-24-7 od 28. listopada 2024. godine),
- Odluka o osnivanju prava služnosti na šumi i šumskom zemljištu u vlasništvu RH u svrhu eksploatacije ugljikovodika na EPU „Jamarica“ - razradna/eksploatacijska bušotina Jamarica-183 (Jam-183) (KLASA: 940-06/20-01/144, URBROJ: 525-11/0567-21-8 od 5. ožujka 2021. godine),
- Odluka o izmjeni odluke o osnivanju prava služnosti na šumi i šumskom zemljištu u vlasništvu RH u svrhu eksploatacije ugljikovodika na EPU „Jamarica“ - razradna/eksploatacijska bušotina Jamarica-183 (Jam-183) (KLASA: 940-06/23-01/33, URBROJ: 525-11/596-23-4 od 5. rujna 2023. godine).

Ministarstvo i Investitor sklopili su Ugovor o eksploataciji ugljikovodika na eksploatacijskom polju ugljikovodika „Jamarica“ (KLASA: UP/I-310-01/09-03/58, URBROJ: 526-14-01-09-9, od 9. studenog 2009. godine u daljnjem tekstu: Ugovor). Ministarstvo je 18. prosinca 2024. izdalo 6. Izmjenu privremenog rješenja, kojom se Produljuje se rok važenja Privremenog rješenja (KLASA: UP/I-310-01/20-03/142, URBROJ: 517-06-3-2-20-2, od 23. prosinca 2020.), njegove Izmjene i njene i dopune (KLASA: UP/I-310-01/20-03/142, URBROJ: 517-07-3-22-3, od 19. svibnja 2022.), njegove Izmjene (KLASA: UP/I-310-01/20-03/142, URBROJ: 517-07-3-22-5, od 19. prosinca 2022.), njegove 4. Izmjene (KLASA: UP/I-310-01/20-03/142, URBROJ: 517-07-3-23-7, od 15. lipnja 2023.) i njegove 5. Izmjene (KLASA: UP/I-310-01/20-03/142, URBROJ: 517-07-3-23-9, od 27. prosinca 2023.) kojima je omogućeno izvođenje naftno-rudarskih radova u svrhu nastavka eksploatacije ugljikovodika na eksploatacijskom polju ugljikovodika „Jamarica“ do 30. lipnja 2025.

Za građenje i opremanje naftno-rudarskog objekata i postrojenja - Privođenje eksploataciji bušotine JAMARICA - 183 na eksploatacijskom polju ugljikovodika „JAMARICA“, ishodena je lokacijska dozvola Ministarstva graditeljstva i prostornog uređenja, Uprave za prostorno uređenje i dozvole državnog značaja, Sektora lokacijskih dozvola i investicija (KLASA: UP/I-350-05/22-01/000084, URBROJ: 531-06-02-01-02/05-22-0011, od 28. rujna 2022. godine).

Predmetni naftno-rudarski objekt obrađen je u Dopunskom projektu razrade i eksploatacije na eksploatacijskom polju ugljikovodika „Jamarica“ - treća dopuna, br. 18/2022, oznaka: 001/50758280/09-11-22/677 iz srpnja 2023., provjeren pod KLASA: UP/I-392-01/23-01/72; URBROJ: 517-07-3-1-23-9, od 22. rujna 2023.

Pregledna karta (Prilog 1.) je sastavni dio ove građevinske dozvole i na njoj su prikazane katastarske čestice, odnosno, dijelovi katastarskih čestica na kojima se planira građenje i opremanje naftno-rudarskih objekata i postrojenja navedenih u točki I. izreke ove građevinske dozvole.

Pregledom dostavljene dokumentacije u postupku utvrđivanja uvjeta za izdavanje građevinske dozvole, sukladno odredbama iz članka 159. Zakona o istraživanju i eksploataciji ugljikovodika (u daljnjem tekstu: Zakon), utvrđeni su nedostaci za koje je Ministarstvo elektroničkom poštom 21. veljače 2025. tražilo korekciju i nadopunu iste. Investitor je postupio sukladno zahtjevu i dostavio ispravljeni i nadopunjeni Glavni projekt građenja 23. ožujka 2025.

Uvid u Glavni projekt građenja Ministarstvo je zatražilo Zaključkom (KLASA: UP/I-392-01/25-01/4, URBROJ: 526-06-04-01-25-2, od 10. veljače 2025., u daljnjem tekstu: Zaključak), kojim je zatražena dostava potvrda i mišljenja na Glavni projekt građenja, od predstavnika:

MINISTARSTVA UNUTARNJIH POSLOVA, Uprave za upravne i inspekcijske poslove, Sektora za inspekcijske poslove, MINISTARSTVA OKOLIŠA I ZELENE TRANZICIJE, Uprave za zaštitu prirode, DRŽAVNOG INSPEKTORATA, Sektora za nadzor rudarstva, energetike i opreme pod tlakom, Službe nadzora u području rudarstva, Službe nadzora u području energetike, Službe nadzora u području opreme pod tlakom i Službe za javno zdravstvo i zdravstvenu ekologiju, HRVATSKIH ŠUMA d.o.o., Direkcije Zagreb i MINISTARSTVA KULTURE I MEDIJA, Uprave za zaštitu kulturne baštine, Konzervatorskog odjela u Zagrebu.

Ministarstvo je zaprimilo mišljenja o usklađenosti glavnog projekta građenja s izdanim uvjetima od predstavnika sljedećih tijela i osoba:

MINISTARSTVA UNUTARNJIH POSLOVA, Uprave za upravne i inspekcijske poslove, Sektora za inspekcijske poslove, DRŽAVNOG INSPEKTORATA, Sektora za nadzor rudarstva, energetike i opreme pod tlakom, Službe nadzora u području rudarstva i Službe nadzora u području opreme pod tlakom.

Usklađenost Glavnog projekta građenja s izdanim uvjetima i mišljenja da se može izdati predmetna građevinska dozvola potvrdili su predstavnici sljedećih tijela: MINISTARSTVA UNUTARNJIH POSLOVA, Uprave za upravne i inspekcijske poslove, Sektora za inspekcijske poslove, DRŽAVNOG INSPEKTORATA, Sektora za nadzor rudarstva, energetike i opreme pod tlakom, Službe nadzora u području rudarstva i Službe nadzora u području opreme pod tlakom.

Budući da predstavnici: MINISTARSTVA OKOLIŠA I ZELENE TRANZICIJE, Uprave za zaštitu prirode, DRŽAVNOG INSPEKTORATA, Sektora za nadzor rudarstva, energetike i opreme pod tlakom, Službe nadzora u području energetike i Službe za javno zdravstvo i zdravstvenu ekologiju, HRVATSKIH ŠUMA d.o.o., Direkcije Zagreb i MINISTARSTVA KULTURE I MEDIJA, Uprave za zaštitu kulturne baštine, Konzervatorskog odjela u Zagrebu, nisu dostavili svoja očitovanja odnosno

mišljenja o usklađenosti glavnog projekta građenja s izdanim uvjetima u navedenom roku iz Zapisnika, smatra se da su, prema članku 158. stavku 12. Zakona, izdali potvrdu odnosno da je Glavni projekt građenja naftno-rudarskih objekata i postrojenja usklađen s izdanim uvjetima.

Ministarstvo je dostavilo Zahtjev za izračun komunalnog doprinosa Gradu Kutina (KLASA: UP/I-392-01/25-01/4, URBROJ: 526-06-04-01-25-8, od 3. travnja 2025.). Investitor je 10. travnja 2025. izvršio uplatu za komunalni doprinos te prije izdavanja građevinske dozvole dostavio Ministarstvu potvrdu o plaćanju.

Investitor je elektroničkom poštom 2. travnja 2025. dostavio Ministarstvu Potvrdu o uplaćenju građevinskoj pristojbi za izdavanje građevinske dozvole u iznosu **1592,67 EUR** (slovima: tisuću petsto devedeset dva eura i šezdeset sedam euro centi), koja je određena pod Tarifnim brojem 20, stavak (1), točka 2. Uredbe o tarifi upravnih pristojbi (Narodne novine, broj 156/22), koja je uplaćena 31. ožujka 2025.

Točka I. izreke ove Građevinske dozvole temelji se na člancima 155. i 157. Zakona.

Točka II. izreke ove Građevinske dozvole temelji se na članku 150. Zakona.

Točka III. izreke ove građevinske dozvole temelji se na članku 155. stavcima 4. i 5. Zakona.

Točka IV. izreke ove građevinske dozvole temelji se na članku 162. stavku 1. Zakona.

Točka V. izreke ove građevinske dozvole temelji se na članku 162. stavku 2. Zakona.

Točka VI. izreke ove građevinske dozvole temelji se na članku 165. stavku 1. Zakona.

Točka VII. izreke ove građevinske dozvole temelji se na članku 164. stavcima 1. i 2. Zakona.

Točka VIII. izreke ove građevinske dozvole u skladu je s odredbom članka 168. stavka 1. Zakona.

Točka IX. izreke ove građevinske dozvole temelji se na članku 160. stavku 2. Zakona.

Nacrt građevinske dozvole za građenje i opremanje naftno-rudarskih objekata i postrojenja: **Privođenje eksploataciji bušotine JAMARICA - 183 na eksploatacijskom polju ugljikovodika „JAMARICA“** (KLASA: UP/I-392-01/25-01/4, URBROJ: 526-06-04-01-25-11, od 10. travnja 2025.) s priloženim mjerama zaštite okoliša i prirode i programom praćenja stanja okoliša sukladno članku 150. stavku 1. podstavku 9. Zakona, bio je objavljen od 10. travnja do 25. travnja 2025. na mrežnim stranicama Ministarstva, sukladno članku 159. stavku 4. Zakona, a čime je ispunjena obveza davanja na uvid javnosti u trajanju od najmanje 15 dana. Na Nacrt građevinske dozvole nije bilo primjedbi javnosti te je odlučeno kao u izreci ovoga Rješenja.

UPUTA O PRAVNOM LIJEKU

Ova građevinska dozvola je izvršna u upravnom postupku i protiv nje se ne može izjaviti žalba, ali se može pokrenuti upravni spor. Upravni spor pokreće se tužbom nadležnom upravnom sudu u roku 30 dana od dana dostave ove građevinske dozvole. Tužba se predaje neposredno u pisanom obliku, usmeno na zapisnik ili se šalje poštom, odnosno dostavlja u elektroničkom obliku putem informacijskog sustava.

Viši savjetnik - specijalist


Božidar Kranjčec





Prilog 1. Pregledna karta - Zemljovid eksploatacijskog polja ugljikovodika "Jamarica" s ucrtanim granicama polja, obuhvatom građevinske dozvole i položajem BRP-a bušotine JAMARICA-183 (Jam-183)

DOSTAVITI:

1. Trgovačko društvo INA-INDUSTRIJA NAFTE d.d., Istraživanje i proizvodnja nafte i plina, Avenija. V. Holjevca 10, 10 020 Zagreb,
2. Elektroničkim putem:
 1. MINISTARSTVO UNUTARNJIH POSLOVA, Uprava za upravne i inspekcijske poslove, Sektor za inspekcijske poslove, Ilica 335, 10 000 Zagreb, apavicic@mup.hr, sektor.za.inspekcijske.poslove@mup.hr
 2. MINISTARSTVO OKOLIŠA I ZELENE TRANZICIJE, Uprava za zaštitu prirode, Radnička 80, 10 000 Zagreb i Uprava za procjenu utjecaja na okoliš i održivo gospodarenje otpadom, pisarnica@mzozt.hr , snjezana.starcevic@mzozt.hr
 3. DRŽAVNI INSPEKTORAT, Sektor za nadzor rudarstva, energetike i opreme pod tlakom, i Sektor sanitarne inspekcije, Šubićeva 29, 10 000 ZAGREB, pisarnica.dirh@dirh.hr
 - Služba nadzora u području rudarstva, mario.skrablin@dirh.hr
 - Služba nadzora u području energetike, mirjana.padovan@dirh.hr
 - Služba nadzora u području opreme pod tlakom, zvonimir.znika@dirh.hr
 - Služba za javno zdravstvo i zdravstvenu ekologiju, sanitarna.inspekcija@dirh.hr
 4. HRVATSKE ŠUME, ulica kneza Branimira 1, 10 000 Zagreb, direkcija@hrsume.hr
 5. MINISTARSTVO KULTURE I MEDIJA, Uprava za zaštitu kulturne baštine, Konzervatorski odjel u Zagrebu, Runjaninova 2, 10 000 Zagreb, pisarnica@min-kulture.hr
3. Pismohrana

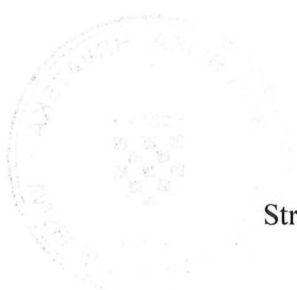

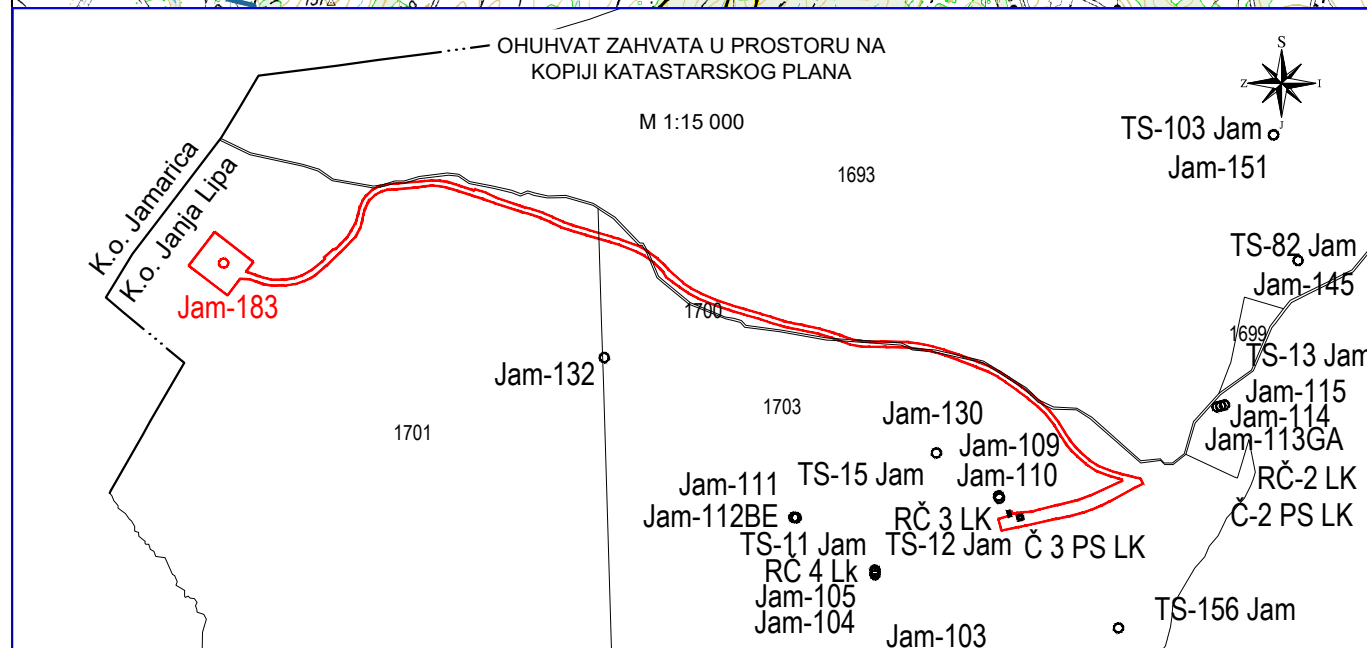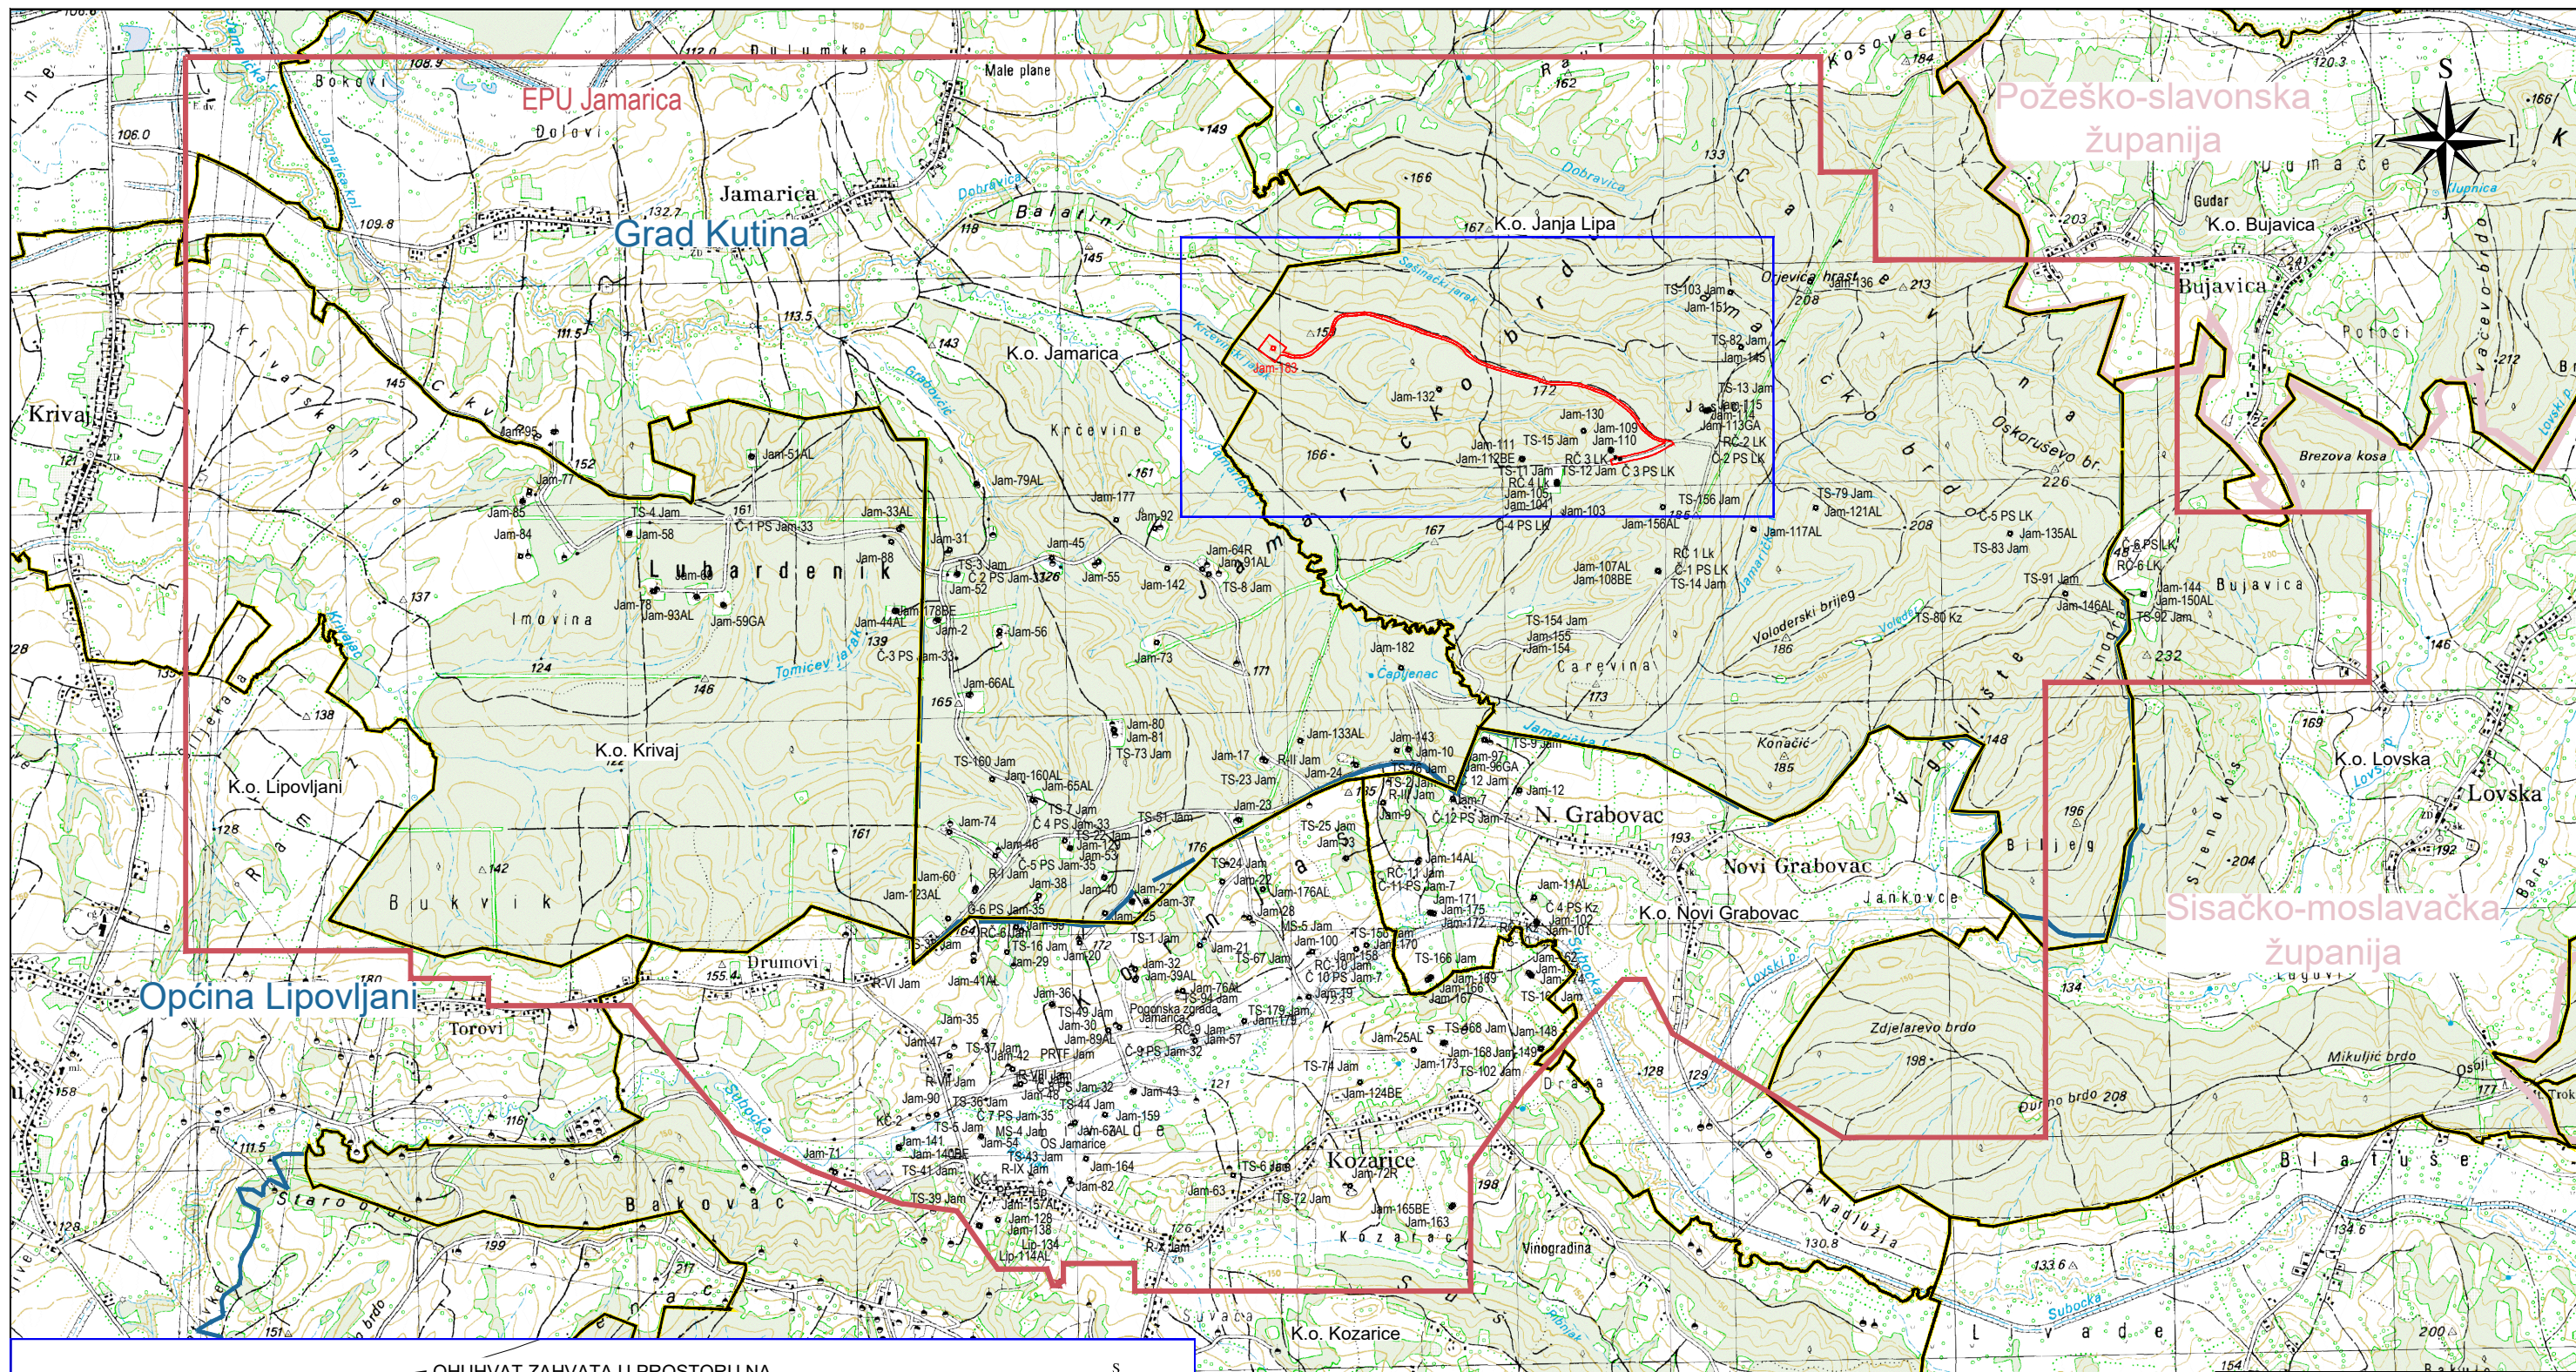

INA
INDUSTRIJA NAFTE, d.d.
Istraživanje i proizvodnja nafte i plina
Upravljanje projektima i ishođenje dozvola IPNP
Ishođenje dozvola IPNP

IZRADIO:
Dinko Gromes,
dipl. ing. geod.

MJERILO:
1:30 000

Dinko Gromes
dipl.ing.geod.
Ovlašteni inženjer geodezije
INA d.d. Zagreb

Geo 1419

NAZIV PROJEKTA:
PRIVODENJE EKSPLOATACIJI BUŠOTINE JAMARICA-183 (Jam-183) NA EKSPLOATACIJSKOM POLJU UGLJIKOVODIKA "JAMARICA"

SADRŽAJ:
Zemljovid eksploatacijskog polja ugljikovodika "Jamarica" s ucrtanim granicama polja, obuhvatom građevinske dozvole i položajem BRP-a bušotine JAMARICA-183 (Jam-183)

LEGENDA:

- Granica EPU Jamarica
- Granica obuhvata zahvata
- Granica županija
- Granica grada ili općine
- Granica katastarske općine