



REPUBLIKA HRVATSKA
MINISTARSTVO GOSPODARSTVA
I ODRŽIVOG RAZVOJA

Uprava za energetiku
Sektor za naftno rudarstvo i geotermalne vode za energetske svrhe

KLASA: UP/I-392-01/23-01/89

URBROJ: 517-07-3-1-23-40

Zagreb, 21. rujna 2023.

Ministarstvo gospodarstva i održivog razvoja, temeljem odredbi članaka 155. i 159. Zakona o istraživanju i eksploataciji ugljikovodika („Narodne novine“, br. 52/18, 52/19 i 30/21) u postupku izdavanja građevinske dozvole, a povodom zahtjeva investitora VERMILION ZAGREB EXPLORATION d.o.o. Zagreb, OIB: 29241599964, izdaje

GRAĐEVINSKU DOZVOLU

I. Dozvoljava se investitoru VERMILION ZAGREB EXPLORATION d.o.o. građenje i opremanje sljedećih naftno-rudarskih objekata i postrojenja:

- **Naftno-rudarski objekti i postrojenja na eksploatacijskom polju ugljikovodika Cerić i naftno-rudarski objekti i postrojenja na eksploatacijskom polju ugljikovodika Berak, 1. faza izgradnje sustava za prikupljanje i obradu plina za plinsko polje Cerić i plinsko polje Berak do plinske stanice te nakon obrade odvođenje do spoja s magistralnim plinovodom (UMS Stari Jankovci)**
- na području Općina Nuštar, Stari Jankovci, Bogdanovci i Tompojevci u Vukovarsko-srijemskoj županiji, na katastarskim česticama 72, 73, 74/1 i 74/2.

II. Sastavni dio ove građevinske dozvole je glavni projekt građenja koji se sastoji od osamnaest (18) knjiga:

- 1) **Opća knjiga**, oznaka knjige 3700-G-000-Y01, izrađena od projektantske tvrtke INŽENJERING ZA NAFTU I PLIN d.o.o. Zagreb, projektant: Ivan-Karlo Vranić, mag.ing.mech., **(Redni broj knjige 01.)**
- 2) **Tehničko - tehnološki projekt** oznaka knjige: 3700-G-000-T01, izrađena od projektantske tvrtke INŽENJERING ZA NAFTU I PLIN d.o.o. Zagreb, projektant: Ivan-Karlo Vranić, mag.ing.mech., **(Redni broj knjige 02.)**

- 3) **Strojarski projekt - bušotinski radni prostor Cerić-1 i Berak-1**, oznaka knjige: 3700-G-000-S01, izrađena od projektantske tvrtke INŽENJERING ZA NAFTU I PLIN d.o.o. Zagreb, projektant: Ivan-Karlo Vranić, mag.ing.mech., **(Redni broj knjige 03.)**
- 4) **Strojarski projekt – priključni plinovodi i spojni plinovod**, oznaka knjige: 3700-G-000-S02, izrađena od projektantske tvrtke INŽENJERING ZA NAFTU I PLIN d.o.o. Zagreb, projektant: Ivan-Karlo Vranić, mag.ing.mech., **(Redni broj knjige 04.)**
- 5) **Strojarski projekt – plinska stanica Cerić**, oznaka knjige: 3700-G-000-S03, izrađena od projektantske tvrtke INŽENJERING ZA NAFTU I PLIN d.o.o. Zagreb, projektant: Ivan-Karlo Vranić, mag.ing.mech., **(Redni broj knjige 05.)**
- 6) **Građevinski projekt - bušotinski radni prostor Cerić-1 i Berak-1**, oznaka knjige 47-1/2022: izrađena od projektantske tvrtke TORZO d.o.o. Lovas, projektant: Vidić Marko, dipl.ing.građ., **(Redni broj knjige 06.)**
- 7) **Građevinski projekt - priključni plinovodi i spojni plinovod**, oznaka knjige: 3700-G-000-G01, izrađena od projektantske tvrtke INŽENJERING ZA NAFTU I PLIN d.o.o. Zagreb, projektant: Sabina Kukich, dipl.ing.građ., **(Redni broj knjige 07.)**
- 8) **Građevinski projekt – plinska stanica Cerić**, oznaka knjige 47-2/2022: izrađena od projektantske tvrtke TORZO d.o.o. Lovas, projektant: Vidić Marko, dipl.ing.građ., **(Redni broj knjige 08.)**
- 9) **Arhitektonski projekt – plinska stanica Cerić TS 10(20)/0,69/0,4 kV VERMILION**, oznaka knjige 47-3/2022: izrađena od projektantske tvrtke TORZO d.o.o., Lovas, projektant: Božo Uzelac, dipl.ing.arh., **(Redni broj knjige 09.)**
- 10) **Elektrotehnički projekt TS 10 (20)/0,69/0,4 kV VERMILION**, oznaka knjige 080-2022: izrađena od projektantske tvrtke MARTIN d.o.o., Vinkovci, projektant: Mislav Mišković, mag.ing.el., **(Redni broj knjige 10.)**
- 11) **Elektrotehnički projekt - elektroenergetika**, oznaka knjige: 3700-G-000-E01, izrađena od projektantske tvrtke INŽENJERING ZA NAFTU I PLIN d.o.o. Zagreb, projektant: Goran Manenica, dipl.ing el., **(Redni broj knjige 11.)**
- 12) **Elektrotehnički projekt nadzora i upravljanja procesom**, oznaka knjige: 3700-G-000-C01, izrađena od projektantske tvrtke INŽENJERING ZA NAFTU I PLIN d.o.o. Zagreb, projektant: Mladen Čuturilo, mag.ing el., **(Redni broj knjige 12.)**
- 13) **Geodetski projekt**, oznaka knjige: 357/2022, izrađena od projektantske tvrtke Zemljomjer d.o.o., Vinkovci, projektant: Martina Kovačević, mag.inggeod.et.geoinf., **(Redni broj knjige 13.)**
- 14) **Elaborat zaštite od požara**, oznaka knjige: 3700-G-000-ZP1, izrađena od projektantske tvrtke INŽENJERING ZA NAFTU I PLIN d.o.o. Zagreb, projektant: dr.sc. Davor Kolednjak, dipl.ing.stroj., **(Redni broj knjige 14.)**

- 15) **Elaborat zaštite na radu**, oznaka knjige: 3700-G-000-ZR1, izrađena od projektantske tvrtke INŽENJERING ZA NAFTU I PLIN d.o.o. Zagreb, projektant: Mladen Medenjak, bacc.ing.mech., **(Redni broj knjige 15.)**
- 16) **Prikaz mjera zaštite prirode i okoliša**, oznaka knjige: 3700-G-000-Z01, izrađena od projektantske tvrtke INŽENJERING ZA NAFTU I PLIN d.o.o. Zagreb, projektant: Mladen Medenjak, bacc.ing.mech., **(Redni broj knjige 16.)**
- 17) **Elaborat klasifikacije prostora ugroženih eksplozivnom atmosferom**, oznaka knjige: KL.21 .IEX.213, izrađena od projektantske tvrtke Fiditas d.o.o.Zagreb, projektant: Berislav Prpić, dipl.ing.stroj., **(Redni broj knjige 17.)**
- 18) **Elaborat klasifikacije prostora ugroženih eksplozivnom atmosferom**, oznaka knjige IND4T-21-2-DZONE, izrađena od projektantske tvrtke IND4T d.o.o. Ciglenica Zagorska, projektant Danijel Krznar, dipl.inž.el. **(Redni broj knjige 18.)**
- III. **Građenju naftno-rudarskih objekata** iz točke I. ove građevinske dozvole investitor može pristupiti na temelju pravomoćne građevinske dozvole, a graditi mora u skladu s ovom dozvolom, odnosno prema glavnom projektu građenja iz točke II. izreke ove građevinske dozvole. Investitor može na vlastitu odgovornost i rizik pristupiti građenju na temelju izvršne građevinske dozvole.
- IV. Ako investitor VERMILION ZAGREB EXPLORATION d.o.o. ne pristupi građenju naftno-rudarskih objekata i postrojenja iz točke I. izreke ove građevinske dozvole **u roku od dvije godine od izvršnosti građevinske dozvole, ona prestaje važiti.**
- V **Rok** iz točke IV. izreke ove građevinske dozvole **može se produžiti** na zahtjev investitora VERMILION ZAGREB EXPLORATION d.o.o. **za još dvije godine ako se nisu promijenili uvjeti u skladu s kojima je izdana građevinska dozvola**, odnosno drugi uvjeti u skladu s odredbama Zakona o istraživanju i eksploataciji ugljikovodika.
- VI. Investitor VERMILION ZAGREB EXPLORATION d.o.o. je dužan najmanje 15 dana prije početka građenja naftno-rudarskih objekata iz točke I. izreke ove građevinske dozvole **pisanim putem prijaviti početak građenja** Ministarstvu gospodarstva i održivog razvoja te energetskej inspekciji za naftno rudarstvo tijela državne uprave nadležnog za inspeksijske poslove.
- VII. **Rok za dovršetak naftno-rudarskih objekata** iz točke I. izreke ove građevinske dozvole **počinje teći od dana prijave početka građenja, a traje dvije godine.**
- VIII. Nakon izgradnje naftno-rudarskih objekata iz točke I. izreke ove građevinske dozvole investitor VERMILION ZAGREB EXPLORATION d.o.o. mora od Ministarstva gospodarstva i održivog razvoja **zatražiti izdavanje uporabne dozvole.**
- IX. Ova građevinska dozvola bez glavnog projekta dostavlja se tijelima i osobama koji su sudjelovali na uvidu u glavni projekt građenja naftno-rudarskih objekata iz točke I. izreke ove građevinske dozvole.

Obrazloženje

Investitor VERMILION ZAGREB EXPLORATION d.o.o. iz Zagreba, Ulica kneza Branimira 71E (u daljnjem tekstu: Investitor) podnio je 6. lipnja 2023. zahtjev za izdavanje građevinske dozvole za izgradnju naftno rudarskih objekata i postrojenja: „Naftno-rudarski objekti i postrojenja na eksploatacijskom polju ugljikovodika Cerić i naftno rudarski objekti i postrojenja na eksploatacijskom polju ugljikovodika Berak“. Zahtjevu su priloženi:

- Glavni projekt za Naftno-rudarski objekti i postrojenja na eksploatacijskom polju ugljikovodika Cerić i naftno rudarski objekti i postrojenja na eksploatacijskom polju ugljikovodika Berak , 1. faza izgradnje, u tiskanom i digitalnom obliku koji se sastoji od osamnaest (18) knjiga, zajednička oznaka projekta: 3700-G, izrađen od trgovačkog društava INŽENJERING ZA NAFTU I PLIN d.o.o., glavni projektant dr.sc. Davor Kolednjak, dipl. ing. stroj.
- Zemljovide s ucrtanim granicama eksploatacijskog polja ugljikovodika „Cerić“ i eksploatacijskog polja ugljikovodika „Berak“ s ucrtanim nafto-rudarskim objektima koji se grade na kojem su prikazane sve zemljišne čestice s iskazanim katastarskim i zemljišnoknjižnim oznakama.
- Dokaze o pravu građenja za zemljišne čestice unutar eksploatacijskog polja na kojima se predviđa građenje naftno-rudarskih objekata i postrojenja sukladno Glavnom projektu (uz tablični prikaz zemljišnih čestica s iskazanim katastarskim oznakama).

Vlada Republike Hrvatske i Investitor sklopili su Ugovor o istraživanju i podjeli eksploatacije ugljikovodika za Istražni prostor Sava-10 (SA-10) 10. lipnja 2016. Na istražnom prostoru ugljikovodika locirane su, izbušene i ispitane istražne bušotine Cerić-1 i Berak-1 te potvrđene prognozirane rezerve prirodnog plina.

Za građenje i opremanje sljedećih naftno-rudarskih objekata i postrojenja: Naftno-rudarski objekti i postrojenja na eksploatacijskom polju ugljikovodika Cerić i naftno-rudarski objekti i postrojenja na eksploatacijskom polju ugljikovodika Berak, 1. faza izgradnje sustava za prikupljanje i obradu plina za plinsko polje Cerić i plinsko polje Berak do plinske stanice i nakon obrade odvođenje do spoja s magistralnim plinovodom (UMS Stari Jankovci) ishođene su lokacijske dozvole Ministarstva prostornog uređenja, graditeljstva i državne imovine, Uprave za prostorno uređenje i dozvole državnog značaja, Sektora lokacijskih dozvola i investicija, za Naftno-rudarski objekti i postrojenja na eksploatacijskom polju ugljikovodika Cerić, KLASA: UP/I-350-05/23-01/000010, URBROJ: 531-06-2-1-1/3-23-0012, od 19. svibnja 2023 i za Naftno-rudarski objekti i postrojenja na eksploatacijskom polju ugljikovodika Berak, KLASA: UP/I-350-05/23-01/000016, URBROJ: 531-06-2-1-1/3-23-0013, od 19. svibnja 2023 (u daljnjem tekstu: Lokacijske dozvole).

Predmetni naftno-rudarski objekt obrađen je u projektima „Projekt razrade i eksploatacije plinskog polja Cerić“ (Oznaka: 01/2022, Vermilion Zagreb Exploration d.o.o., Zagreb, svibanj 2023.) i „Projekt razrade i eksploatacije plinskog polja Berak“ (Oznaka: 02/2022, Vermilion Zagreb Exploration d.o.o., Zagreb, svibanj 2023.).

Prilog 1. je sastavni dio ove građevinske dozvole i na njemu su prikazane katastarske čestice, odnosno, dijelovi katastarskih čestica na kojima se planira građenje i opremanje naftno-rudarskih objekata i postrojenja navedenih u točki I. izreke ove građevinske dozvole.

Ugovor i Prilog 1. dokaz su da Investitor ima pravo izvođenja naftno-rudarskog objekta, 1. faza, što zadovoljava zahtjev iz članka 157. stavka 3. Zakona o istraživanju i eksploataciji ugljikovodika (u daljnjem tekstu: Zakon).

U postupku utvrđivanja uvjeta za izdavanje građevinske dozvole, sukladno odredbama iz članka 159. Zakona, utvrđeni su nedostaci u Zahtjevu i Ministarstvo je elektroničkom poštom zatražilo ispravke. Investitor je ispravio i dostavio ispravljeni i dopunjeni Glavni projekt građenja.

Uvid u Glavni projekt građenja Ministarstvo je zatražilo Zaključkom (KLASA: UP/I-392-01/23-01/89; URBROJ: 517-07-3-1-22-3, od 31. srpnja 2023.; dalje u tekstu Zaključak), kojim je zatražena dostava potvrda i mišljenja na Glavni projekt građenja, od predstavnika:

MINISTARSTVA UNUTARNJIH POSLOVA, Ravnateljstva civilne zaštite, Sektora za inspekcijske poslove, MINISTARSTVA GOSPODARSTVA I ODRŽIVOG RAZVOJA, Uprave za procjenu utjecaja na okoliš i održivo gospodarenje otpadom, MINISTARSTVA GOSPODARSTVA I ODRŽIVOG RAZVOJA, Uprave za zaštitu prirode, MINISTARSTVA POLJOPRIVREDE, Uprave za poljoprivredno zemljište, biljnu proizvodnju i tržište, MINISTARSTVA KULTURE I MEDIJA, Uprave za zaštitu kulturne baštine, Konzervatorskog odjela u Vukovaru, HRVATSKIH CESTA, Sektora za održavanje i promet, Poslovna jedinica Osijek, HRVATSKIH VODA, VGO za Dunav i donju Dravu, UPRAVE ZA CESTE VUKOVARSKO-SRIJEMSKJE ŽUPANIJE, DRŽAVNOG INSPEKTORATA, Sektora sanitarne inspekcije, DRŽAVNOG INSPEKTORATA, Sektora za nadzor rudarstva, energetike i opreme pod tlakom, DRŽAVNOG INSPEKTORATA, Sektora za nadzor zaštite okoliša, HRVATSKE REGULATORNE AGENCIJE ZA MREŽNE DJELATNOSTI, HEP-a ODS Elektra Vinkovci, HRVATSKOG OPERATORA PRIJENOSNOG SUSTAVA d.d., Sektora za razvoj, priključenja, izgradnju i upravljanje imovinom, HRVATSKIH ŠUMA, JANAF-a, PLINACRO-a, PLINARE ISTOČNE SLAVONIJE, HEP-PLIN, Pogon Vukovar i VODOVODA GRADA VUKOVARA.

Ministarstvo je zaprimilo mišljenja o usklađenosti glavnog projekta građenja s izdanim uvjetima od predstavnika sljedećih tijela i osoba: MINISTARSTVA UNUTARNJIH POSLOVA, Ravnateljstva civilne zaštite, Sektora za inspekcijske poslove, MINISTARSTVA GOSPODARSTVA I ODRŽIVOG RAZVOJA, Uprave za procjenu utjecaja na okoliš i održivo gospodarenje otpadom, MINISTARSTVA GOSPODARSTVA I ODRŽIVOG RAZVOJA, Uprave za zaštitu prirode, MINISTARSTVA POLJOPRIVREDE, Uprave za poljoprivredno zemljište, biljnu proizvodnju i tržište, MINISTARSTVA KULTURE I MEDIJA, Uprave za zaštitu kulturne baštine, Konzervatorskog odjela u Vukovaru, HRVATSKIH CESTA, Sektora za održavanje i promet, Poslovna jedinica Osijek, HRVATSKIH VODA, VGO za Dunav i donju Dravu, UPRAVE ZA CESTE VUKOVARSKO-SRIJEMSKJE ŽUPANIJE, DRŽAVNOG INSPEKTORATA, Sektora sanitarne inspekcije, DRŽAVNOG INSPEKTORATA, Sektora za nadzor rudarstva, energetike i opreme pod tlakom, HRVATSKE REGULATORNE AGENCIJE ZA MREŽNE DJELATNOSTI, HRVATSKOG OPERATORA PRIJENOSNOG SUSTAVA d.d., Sektora za razvoj, priključenja, izgradnju i upravljanje imovinom, HRVATSKIH ŠUMA, JANAF-a, PLINACRO-a, PLINARE ISTOČNE SLAVONIJE, HEP-PLIN, Pogon Vukovar i VODOVODA GRADA VUKOVARA.

Usklađenost Glavnog projekta građenja s izdanim uvjetima i mišljenja da se može izdati građevinska dozvola za građenje naftno-rudarskih objekata i postrojenja: Naftno-rudarski objekti

i postrojenja na eksploatacijskom polju ugljikovodika Cerić i naftno-rudarski objekti i postrojenja na eksploatacijskom polju ugljikovodika Berak, 1. faza izgradnje sustava za prikupljanje i obradu plina za plinsko polje Cerić i plinsko polje Berak do plinske stanice i nakon obrade odvođenje do spoja s magistralnim plinovodom (UMS Stari Jankovci), potvrdili su predstavnici sljedećih tijela i osoba: MINISTARSTVA UNUTARNJIH POSLOVA, Ravnateljstva civilne zaštite, Sektora za inspekcijske poslove, MINISTARSTVA GOSPODARSTVA I ODRŽIVOG RAZVOJA, Uprave za procjenu utjecaja na okoliš i održivo gospodarenje otpadom, MINISTARSTVA GOSPODARSTVA I ODRŽIVOG RAZVOJA, Uprave za zaštitu prirode, MINISTARSTVA POLJOPRIVREDE, Uprave za poljoprivredno zemljište, biljnu proizvodnju i tržište, MINISTARSTVA KULTURE I MEDIJA, Uprave za zaštitu kulturne baštine, Konzervatorskog odjela u Vukovaru, HRVATSKIH CESTA, Sektora za održavanje i promet, Poslovna jedinica Osijek, HRVATSKIH VODA, VGO za Dunav i donju Dravu, UPRAVE ZA CESTE VUKOVARSKO-SRIJEMSKJE ŽUPANIJE, DRŽAVNOG INSPEKTORATA, Sektora sanitarne inspekcije, DRŽAVNOG INSPEKTORATA, Sektora za nadzor rudarstva, energetike i opreme pod tlakom, HRVATSKE REGULATORNE AGENCIJE ZA MREŽNE DJELATNOSTI, HRVATSKOG OPERATORA PRIJENOSNOG SUSTAVA d.d., Sektora za razvoj, priključenja, izgradnju i upravljanje imovinom, HRVATSKIH ŠUMA, JANAF-a, PLINACRO-a, PLINARE ISTOČNE SLAVONIJE, HEP-PLIN, Pogon Vukovar i VODOVODA GRADA VUKOVARA.

Budući da predstavnici: DRŽAVNOG INSPEKTORATA, Sektora za nadzor zaštite okoliša i HEP-a ODS Elektra Vinkovci nisu dostavili svoja očitovanja odnosno mišljenja o usklađenosti glavnog projekta građenja s izdanim uvjetima u navedenom roku iz Zapisnika, smatra se da su, prema članku 158. stavku 12. Zakona izdali potvrdu odnosno da je Glavni projekt građenja naftno-rudarskih objekata i postrojenja usklađen sa izdanim uvjetima.

Ministarstvo je dostavilo Zahtjev za izračun vodnog doprinosa HRVATSKIM VODAMA, VGO za Dunav i donju Dravu (KLASA: UP/I-392-01/23-01/89; URBROJ: 517-07-3-1-22-21, od 9. kolovoza 2023.) uz koji su priloženi preslika Zahtjeva Investitora i Obrazac IM s podacima za izračun vodnog doprinosa te sukladno očitovanju HRVATSKIH VODA, a investitor je 25. kolovoza 2023. uplatio iznos vodnog doprinosa prije izdavanja građevinske dozvole i dostavio Ministarstvu elektroničkom poštom potvrdu o plaćanju.

Ministarstvo je dostavilo Zahtjev za izračun komunalnog doprinosa sljedećim općinama:

1. Općini Nuštar (KLASA: UP/I-392-01/23-01/89, UR.BR: 517-07-3-1-23-15, od 9. kolovoza 2023.). Općini Nuštar uplaćen je komunalni doprinos u iznosu od 1436,27 EUR (KLASA: UP/I-392-01/23-01/89, UR.BR: 343-23-35)
2. Općini Stari Jankovci (KLASA: UP/I-392-01/23-01/89, UR.BR: 517-07-3-1-23-17, od 9. kolovoza 2023.) Općini Stari Jankovci uplaćen je komunalni doprinos u iznosu 59,24 EUR (KLASA: UP/I-392-01/23-01/89, UR.BR: 343-23-27)
3. Općina Tompojevci (KLASA: UP/I-392-01/23-01/89, UR.BR: 517-07-3-1-23-18, od 9. kolovoza 2023.) Općini Tompojevci uplaćen je komunalni doprinos u iznosu od 522,45 EUR (KLASA: UP/I-392-01/23-01/89, UR.BR: 343-23-28).

Investitor je elektroničkom poštom 4. rujna 2023. dostavio Ministarstvu Potvrdu o uplaćenju građevinskoj pristojbi za izdavanje građevinske dozvole u iznosu od 1643,60 EUR (slovima: tisuću šesto četrdeset tri eura i šezdeset centi), koja je određena pod Tarifnim brojem 20, stavak (1), točka 2. Uredbe o tarifi upravnih pristojbi (Narodne novine, broj 92/21, 93/21 i 95/21).

Točka III. izreke ove građevinske dozvole temelji se na članku 155. stavaka 4. i 5. Zakona.

Točka IV. izreke ove građevinske dozvole temelji se na članku 162. stavku 1. Zakona.

Točka V. izreke ove građevinske dozvole temelji se na članku 162. stavku 2. Zakona.

Točka VI. izreke ove građevinske dozvole temelji se na članku 165. stavku 1. Zakona.

Točka VII. izreke ove građevinske dozvole temelji se na članku 164. stavcima 1. i 2. Zakona.

Točka VIII. izreke ove građevinske dozvole u skladu je s odredbom članka 168. stavka 1. Zakona prema kojem investitor može početi koristiti izgrađene naftno-rudarske objekte nakon što mu Ministarstvo izda uporabnu dozvolu.

Točka IX. izreke ove građevinske dozvole temelji se na članku 160. stavku 2. Zakona.

Nacrt građevinske dozvole za građenje i opremanje naftno-rudarskih objekata i postrojenja: **Naftno-rudarski objekti i postrojenja na eksploatacijskom polju ugljikovodika Cerić i naftno-rudarski objekti i postrojenja na eksploatacijskom polju ugljikovodika Berak, 1. faza izgradnje sustava za prikupljanje i obradu plina za plinsko polje Cerić i plinsko polje Berak do plinske stanice te nakon obrade odvođenje do spoja s magistralnim plinovodom (UMS Stari Jankovci)** (KLASA: UP/I-392-01/23-01/89, URBROJ: 517-07-3-1-23-38, od 5. rujna 2023.) s priloženim mjerama zaštite okoliša i prirode i programom praćenja stanja okoliša sukladno članku 150. stavku 1. podstavku 9. Zakona, bio je objavljen od 6. do 20. rujna 2023. na mrežnim stranicama Ministarstva, sukladno članku 159. stavku 4. Zakona, a čime je ispunjena obveza davanja na uvid javnosti u trajanju od najmanje 15 dana. Na Nacrt građevinske dozvole nije bilo primjedbi javnosti te je odlučeno kao u izreci ovoga Rješenja.

UPUTA O PRAVNOM LIJEKU

Ova građevinska dozvola je izvršna u upravnom postupku i protiv nje se ne može izjaviti žalba, ali se može pokrenuti upravni spor. Upravni spor pokreće se tužbom nadležnom upravnom sudu u roku 30 dana od dana dostave ove građevinske dozvole. Tužba se predaje neposredno u pisanom obliku, usmeno na zapisnik ili se šalje poštom, odnosno dostavlja odnosno dostavlja u elektroničkom obliku putem informacijskog sustava.




Prilog 1. Pregledna karta


DOSTAVITI:

1. Trgovačko društvo Vermilion Zagreb Exploration d.o.o., Ulica kneza Branimira 71E , 10 000 Zagreb
2. Elektroničkim putem:
 1. MINISTARSTVO UNUTARNJIH POSLOVA, Ravnateljstvo civilne zaštite, Sektor za inspekcijske poslove, Avenija Većeslava Holjevca 20, 10 020 Zagreb, apavicic@mup.hr, sektor.za.inspekcijske.poslove@mup.hr,
 2. MINISTARSTVO GOSPODARSTVA I ODRŽIVOG RAZVOJA, Uprava za procjenu utjecaja na okoliš i održivo gospodarenje otpadom, Radnička 80, 10 000 Zagreb, ivan.hus@mingor.hr,
 3. MINISTARSTVO GOSPODARSTVA I ODRŽIVOG RAZVOJA, Uprava za zaštitu prirode, Radnička 80, 10 000 Zagreb, snjezana.starcevic@mingor.hr,
 4. MINISTARSTVO POLJOPRIVREDE, Uprava za poljoprivredno zemljište, biljnu proizvodnju i tržište, pisarnica.tdu@mps.hr,
 5. MINISTARSTVO KULTURE I MEDIJA, Uprava za zaštitu kulturne baštine, Konzervatorski odjel u Vukovaru – Posebni uvjeti zaštite neposrednog kulturnog dobra, pisarnica@min-kulture.hr,
 6. Hrvatske ceste d.o.o., Sektor za održavanje i promet, Poslovna jedinica Osijek, Tehnička ispostava Osijek, [ksenija.jurisc@hrvatske-cestе.hr](mailto:kсенija.jurisc@hrvatske-cestе.hr),
 7. Hrvatske vode, VGO za Dunav i donju Dravu, zeljko.kovacevic@voda.hr,
 8. Uprava za ceste Vukovarsko-srijemske županije, info@zuc-vk.hr,
 9. DRŽAVNI INSPEKTORAT, Sektor sanitarne inspekcije, Šubićeva 29, 10 000 Zagreb, sanitarna.inspekcija@dirh.hr, ruzica.vazdar@dirh.hr,
 10. DRŽAVNI INSPEKTORAT, Sektor za nadzor rudarstva, energetike i opreme pod tlakom, pisarnica.dirh@dirh.hr, mario.skrablin@dirh.hr, mirjana.padovan@dirh.hr,
 11. Hrvatska regulatorna agencija za mrežne djelatnosti, BCO-Hrvatska@hakom.hr,
 12. Hrvatski operator prijenosnog sustava d.d., Sektor za razvoj, priključenja, izgradnju i upravljanje imovinom, ppiug@hops.hr, hops-pravna@hops.hr,
 13. Hrvatske šume d.o.o., Direkcija Zagreb, direkcija@hrsume.hr,
 14. JANAF d.d., Sektor razvoja i investicija, janaf@janaf.hr,
 15. PLINACRO d.o.o., plinacro@plinacro.hr,
 16. PLINARA ISTOČNE SLAVONIJE d.o.o., pis@pis.com.hr,
 17. HEP-PLIN d.o.o., Pogon Vukovar, kontakt.hepplin@hep.hr,
VODOVOD GRADA VUKOVARA d.o.o., vgv@vgv.hr .

3. Pismohrana

PS CERIĆ

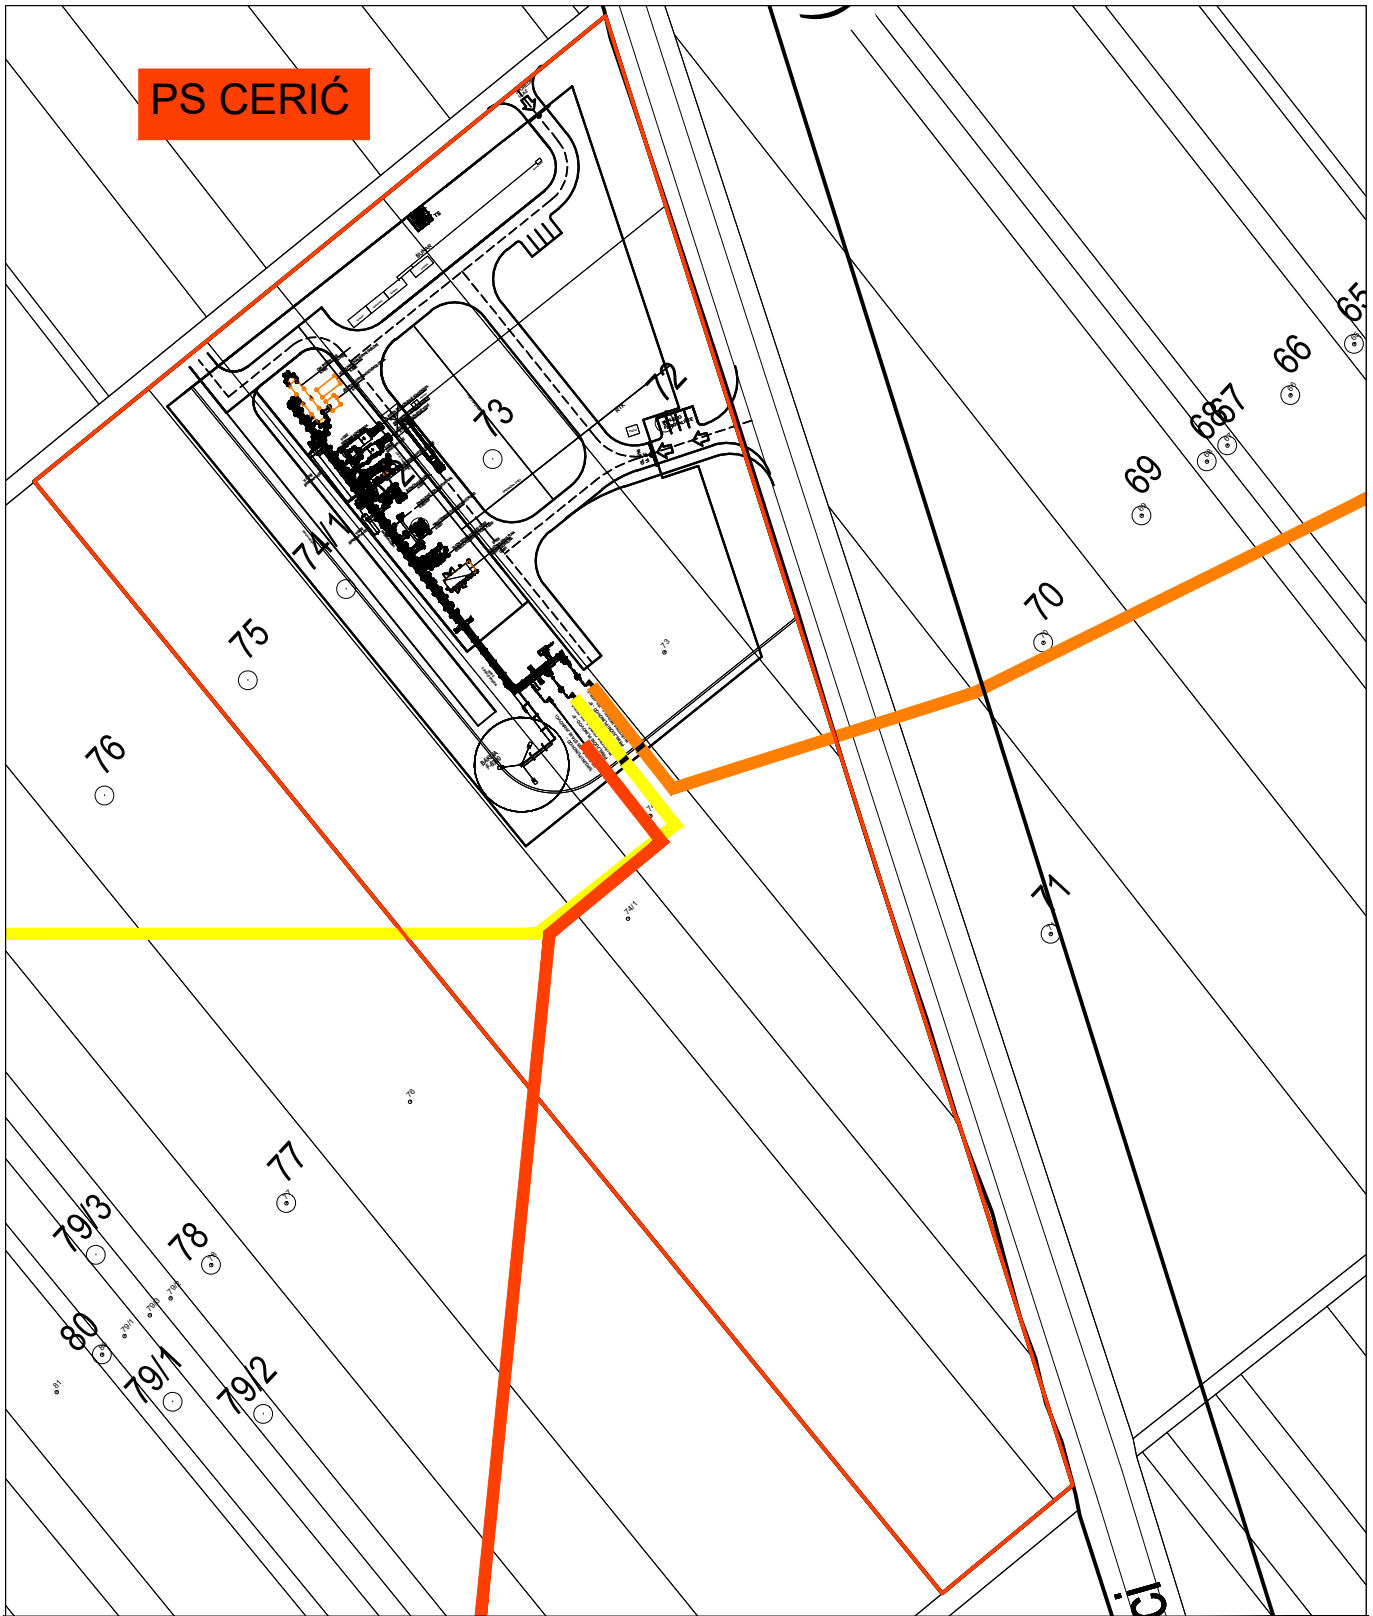

izmjena	datum	opis izmjene	projektant
Inženjering za naftu i plin d.o.o., SR Njemačke 10, Zagreb, isključivi je vlasnik ovog dokumenta. Investitor ima pravo ovaj dokument koristiti samo za navedenu građevinu u skladu s ugovorom.			
 INŽENJERING ZA NAFTU I PLIN		investitor	Vermilion Zagreb Exploration d.o.o. Ulica kneza Branimira 71E, 10000 Zagreb OIB: 29241599964
projektant Hrvatska komora inženjera strojarstva Ivan-Karlo Vranić mag.ing.mech. Ovlašten inženjer strojarstva S 1730 Ivan-Karlo Vranić		naziv projekta	NAFTNO-RUDARSKI OBJEKTI I POSTROJENJA NA EKSPLOATACIJSKOM POLJU UGLJIKOVODIKA CERIĆ I EKSPLOATACIJSKOM POLJU UGLJIKOVODIKA BERAK
izradio EMANUEL JELAŠ, stroj.teh. strukovna odrednica STROJARSKI PROJEKT Emanuel Jelaš		naziv naftno-rudarskog objekta i postrojenja	SUSTAV ZA PRIKUPLJANJE I OBRADU PLINA ZA PLINSKO POLJE CERIĆ I PLINSKO POLJE BERAK
razina razrade GLAVNI PROJEKT		sadržaj	SITUACIJA PLINSKE STANICE CERIĆ NA PRESLICI KATASTARSKOG PLANA
mjesto i datum ZAGREB, 05.2023.		mjerilo	1:2000
		list	1/1
		redni broj crteža	1003
		oznaka građevine	0000
		mapa	Y01
		radni zadatak	03700G
		izmjena	0