



P/8118674

REPUBLIKA HRVATSKA
MINISTARSTVO GOSPODARSTVA

Uprava za energetiku
Sektor za naftno rudarstvo i geotermalne vode za energetske svrhe
KLASA: UP/I-361-03/24-01/6
URBROJ: 526-06-04-01-25-14
Zagreb, 26. veljače 2025.

Ministarstvo gospodarstva, OIB: 19370100881, temeljem odredbi članaka 155. i 159. Zakona o istraživanju i eksploataciji ugljikovodika („Narodne novine“, br. 52/18, 52/19 i 30/21) u postupku izdavanja građevinske dozvole, pokrenutom na zahtjev investitora INA-INDUSTRIJA NAFTE, d.d., iz Zagreba, OIB: 27759560625, izdaje

GRAĐEVINSKU DOZVOLU

I. Dozvoljava se investitoru INA-INDUSTRIJA NAFTE, d.d., građenje i opremanje sljedećih naftno-rudarskih objekata i postrojenja:

Odobalni objekt „IRENA 3“ s priključnim plinovodom na eksploatacijskom polju ugljikovodika „IZABELA“, Plinsko polje Irena

- Lokacija: Eksploatacijsko polje ugljikovodika „Izabela“ – Plinsko polje Irena u epikontinentalnom pojasu Republike Hrvatske (koordinate lokacije: E=234287,89 m; N=4996772,41 m)

II. Sastavni dio ove građevinske dozvole je glavni projekt građenja koji se sastoji od šest (6) mapa (knjiga), tri (3) elaborata i prikaza mjera zaštite prirode i okoliša:

- 1) **Opća mapa**, oznaka mape SCP-0594-3-B-O-01, izrađena od projektantske tvrtke SCAN PROJEKT d.o.o. Zagreb, projektant: Eugen Lovrić, dipl. ing. stroj., (**Redni broj knjige 01.**)
- 2) **Strojarsko-tehnološki projekt**, oznaka mape: SCP-0594-3-B-S-01, izrađena od projektantske tvrtke SCAN PROJEKT d.o.o. Zagreb, projektant: Eugen Lovrić, dipl. ing. stroj., (**Redni broj knjige 02.**)
- 3) **Strojarski projekt plinovoda**, oznaka mape: SCP-0594-3-B-S-02, izrađena od projektantske tvrtke SCAN PROJEKT d.o.o. Zagreb, projektant: Antiša Kuzmić, dipl. ing. brod., (**Redni broj knjige 03.**)

- 4) **Građevinski projekt**, oznaka mape SCP-0594-3-B-G-01: izrađena od projektantske tvrtke SCAN PROJEKT d.o.o. Zagreb, projektant: Dušan Srejić, dipl. ing. građ., **(Redni broj knjige 04.)**
- 5) **Elektrotehnički projekt**, oznaka mape: SCP-0594-3-B-E-01, izrađena od projektantske tvrtke SCAN PROJEKT d.o.o. Zagreb, projektant: Damir Brodar, mag. ing. el., **(Redni broj knjige 05.)**
- 6) **Instrumentacijski projekt**, oznaka mape: SCP-0594-3-B-I-01, izrađena od projektantske tvrtke SCAN PROJEKT d.o.o. Zagreb, projektant: Siniša Pešut, struč. spec. ing. el., **(Redni broj knjige 06.)**
- 7) **Elaborat zaštite na radu**, oznaka knjige: 3799-G-300-ZR1, izrađena od projektantske tvrtke INŽENJERING ZA NAFTU I PLIN d.o.o. Zagreb, projektant: Marijan Medenjak, bacc. ing. mech., **(Redni broj knjige 07.)**
- 8) **Elaborat zaštite od požara**, oznaka knjige: 3799-G-300-ZP1, izrađena od projektantske tvrtke INŽENJERING ZA NAFTU I PLIN d.o.o. Zagreb, projektant: Goran Bosanac, dipl. ing. stroj., **(Redni broj knjige 08.)**
- 9) **Elaborat klasifikacije prostora potencijalno ugroženih eksplozivnom atmosferom**, oznaka knjige: SCP-0594-3-B-O-02, izrađena od projektantske tvrtke SCAN PROJEKT d.o.o. Zagreb, projektant: Damir Brodar, dipl. ing. el., **(Redni broj knjige 9.)**
- 10) **Prikaz mjera zaštite prirode i okoliša**, oznaka: SCP-0594-3-B-O-03, izrađena od projektantske tvrtke SCAN PROJEKT d.o.o. Zagreb, projektant: Eugen Lovrić, dipl. ing. stroj., **(Redni broj knjige 10.)**

- III. **Građenju naftno-rudarskih objekata** iz točke I. ove građevinske dozvole investitor može pristupiti na temelju pravomoćne građevinske dozvole, a graditi mora u skladu s ovom dozvolom, odnosno prema glavnom projektu građenja iz točke II. izreke ove građevinske dozvole. Investitor može na vlastitu odgovornost i rizik pristupiti građenju na temelju izvršne građevinske dozvole.
- IV. Ako investitor INA-INDUSTRIJA NAFTE, d.d. ne pristupi građenju naftno-rudarskih objekata i postrojenja iz točke I. izreke ove građevinske dozvole **u roku od dvije godine od izvršnosti građevinske dozvole, ona prestaje važiti.**
- V. **Rok** iz točke IV. izreke ove građevinske dozvole **može se produžiti** na zahtjev investitora INA-INDUSTRIJA NAFTE, d.d., **za još dvije godine ako se nisu promijenili uvjeti u skladu s kojima je izdana građevinska dozvola**, odnosno drugi uvjeti u skladu s odredbama Zakona o istraživanju i eksploataciji ugljikovodika.
- VI. Investitor INA-INDUSTRIJA NAFTE, d.d., je dužan najmanje 15 dana prije početka građenja naftno-rudarskih objekata iz točke I. izreke ove građevinske dozvole **pisanim putem prijaviti početak građenja** Ministarstvu gospodarstva i energetskej inspekciji u području naftnog rudarstva Državnog inspektorata.

VII. Rok za dovršetak naftno-rudarskih objekata iz točke I. izreke ove građevinske dozvole počinje teći od dana prijave početka građenja, a traje dvije godine.

VIII. Nakon izgradnje naftno-rudarskih objekata iz točke I. izreke ove građevinske dozvole investitor INA-INDUSTRIJA NAFTE, d.d., treba od Ministarstva gospodarstva **zatražiti izdavanje uporabne dozvole.**

IX. Ova građevinska dozvola bez glavnog projekta dostavlja se tijelima i osobama koji su sudjelovali na uvidu u glavni projekt građenja naftno-rudarskih objekata iz točke I. izreke ove građevinske dozvole.

O b r a z l o ž e n j e

Investitor INA-INDUSTRIJA NAFTE, d.d., OIB: 27759560625, Avenija Većeslava Holjevca 10, Zagreb (u daljnjem tekstu: Investitor) podnio je 20. studenoga 2024. Ministarstvu gospodarstva, Upravi za energetiku, Sektoru za naftno rudarstvo i geotermalne vode za energetske svrhe, (u daljnjem tekstu Ministarstvo) *Zahtjev za izdavanje građevinske dozvole: naftno-rudarski objekti i postrojenja – Odobalni objekt „IRENA 3“ s priključnim plinovodom na eksploatacijskom polju ugljikovodika „IZABELA“, Plinsko polje Irena.* Zahtjevu su priloženi:

- Komplet Glavnog projekta građenja u digitalnom obliku koji se sastoji od deset (10) knjiga, izrađen od trgovačkih društava SCAN PROJEKT d.o.o. Zagreb i INŽENJERING ZA NAFTU I PLIN d.o.o. Zagreb, glavni projektant Eugen Lovrić, dipl. ing. stroj.,
- Zemljovid s ucrtanim granicama eksploatacijskog polje „Izabela“ na službenoj pomorskoj navigacijskoj karti i položajem naftno-rudarskog objekta Irena 3 s priključnim plinovodom
- Ugovor o eksploataciji ugljikovodika na eksploatacijskom polju ugljikovodika „Izabela“ (KLASA: UP/I-310-01/22-03/20; URBROJ: 517-07-3-1-22-5, od 12. rujna 2022.)
- Dodatak Ugovoru o eksploataciji ugljikovodika na eksploatacijskom polju ugljikovodika „Izabela“ (KLASA: UP/I-392-01/24-01/23; URBROJ: 526-07-3-24-6, od 18. rujna 2024.)

Ministarstvo i Investitor sklopili su Ugovor o eksploataciji ugljikovodika na eksploatacijskom polju ugljikovodika „Izabela“ (KLASA: UP/I-310-01/22-03/20, URBROJ: 517-07-3-1-22-5, od 12. rujna 2022., u daljnjem tekstu: Ugovor) i Dodatak ugovoru o eksploataciji ugljikovodika na eksploatacijskom polju ugljikovodika „Izabela“ (KLASA: UP/I-392-01/24-01/23, URBROJ: 526-07-3-24-6, od 18. rujna 2024.).

Za građenje i opremanje naftno-rudarskog objekata i postrojenja - Odobalni objekt „IRENA 3“ s priključnim plinovodom na eksploatacijskom polju ugljikovodika „IZABELA“, Plinsko polje Irena, ishoda je lokacijska dozvola Ministarstva prostornog uređenja, graditeljstva i državne imovine, Uprave za prostorno uređenje i dozvole državnog značaja, Sektora lokacijskih dozvola i investicija (KLASA: UP/I-350-05/22-01/000140; URBROJ: 531-06-02-01-02/04-22-0008, od 13. prosinca 2022.), s potvrdom o pravomoćnosti rješenja (KLASA: UP/I-350-05/22-01/000140; URBROJ: 531-06-2-1-1/2-23-0010, od 26. lipnja 2023.).

Predmetni naftno-rudarski objekt obrađeni su u Dopunskom projektu razrade i eksploatacije na eksploatacijskom polju ugljikovodika „Izabela“, plinsko polje Izabela, eksploatacijska platforma Izabela Jug i plinsko polje Irena – 4. dopuna, eksploatacijske platforme Irena 2 i Irena 3, br. projekta 1/2023, od listopada 2023., provjeren pod KLASA: UP/I-392-01/23-01/94, URBROJ: 517-07-3-1-23-9, od 23. studenoga 2023.

Pregledna karta (Prilog 1.) je sastavni dio ove građevinske dozvole i na njoj su prikazane pozicije na službenoj pomorskoj navigacijskoj karti morskog dijela eksploatacijskog polja koje su u obuhvatu predmetne građevinske dozvole i s ucrtanim položajem naftno-rudarskih objekata i postrojenja navedenih u točki I. izreke ove građevinske dozvole.

U postupku utvrđivanja uvjeta za izdavanje građevinske dozvole, sukladno odredbama iz članka 159. Zakona o istraživanju i eksploataciji ugljikovodika (u daljnjem tekstu: Zakon), utvrđeni su nedostaci u dostavljenoj dokumentaciji, na osnovu čega je Ministarstvo elektroničkom poštom zatražilo ispravke. Investitor je postupio sukladno dodatnim primjedbama i dostavio Ministarstvu ispravljen i nadopunjen Glavni projekt građenja 29. siječnja 2025.

Uvid u Glavni projekt građenja Ministarstvo je zatražilo Zaključkom (KLASA: UP//I-361-03/24-01/5, URBROJ: 526-06-04-01-24-2, od 6. prosinca 2024., u daljnjem tekstu: Zaključak), kojim je zatražena dostava potvrda i mišljenja na Glavni projekt građenja, od predstavnika: KOORDINACIJE ZA SIGURNOST PRI ODOBALNOM ISTRAŽIVANJU I EKSPLOATACIJI UGLJIKOVODIKA, MINISTARSTVA UNUTARNJIH POSLOVA, Ravnateljstva civilne zaštite, Sektora za inspekcijske poslove, DRŽAVNOG INSPEKTORATA, Sektora za nadzor rudarstva, energetike i opreme pod tlakom, Službe nadzora u području rudarstva, Službe nadzora u području energetike i Službe nadzora u području opreme pod tlakom, MINISTARSTVA ZAŠTITE OKOLIŠA I ZELENE TRANZICIJE, Uprave za zaštitu prirode, MINISTARSTVA MORA, PROMETA I INFRASTRUKTURE, Lučke kapetanija Pula, HOPS-a, Sektora za razvoj, priključenja, izgradnju i upravljanje imovinom te HRVATSKE AGENCIJE ZA CIVILNO ZRAKOPLOVSTVO.

Ministarstvo je zaprimilo mišljenja o usklađenosti glavnog projekta građenja s izdanim uvjetima od predstavnika sljedećih tijela i osoba: KOORDINACIJE ZA SIGURNOST PRI ODOBALNOM ISTRAŽIVANJU I EKSPLOATACIJI UGLJIKOVODIKA, MINISTARSTVA UNUTARNJIH POSLOVA, Ravnateljstva civilne zaštite, Sektora za inspekcijske poslove, DRŽAVNOG INSPEKTORATA, Sektora za nadzor rudarstva, energetike i opreme pod tlakom, Službe nadzora u području rudarstva, Službe nadzora u području energetike i Službe nadzora u području opreme pod tlakom, HOPS-a, Sektora za razvoj, priključenja, izgradnju i upravljanje imovinom te HRVATSKE AGENCIJE ZA CIVILNO ZRAKOPLOVSTVO.

Usklađenost Glavnog projekta građenja s izdanim uvjetima i mišljenja da se može izdati predmetna građevinska dozvola potvrdili su predstavnici sljedećih tijela: KOORDINACIJE ZA SIGURNOST PRI ODOBALNOM ISTRAŽIVANJU I EKSPLOATACIJI UGLJIKOVODIKA, MINISTARSTVA UNUTARNJIH POSLOVA, Ravnateljstva civilne zaštite, Sektora za inspekcijske poslove, DRŽAVNOG INSPEKTORATA, Sektora za nadzor rudarstva, energetike i opreme pod tlakom, Službe nadzora u području rudarstva (nakon korekcije i nadopune Glavnog projekta građenja), Službe nadzora u području energetike i Službe nadzora u području opreme pod tlakom, HOPS-a, Sektora za razvoj, priključenja, izgradnju i upravljanje imovinom te HRVATSKE AGENCIJE ZA CIVILNO ZRAKOPLOVSTVO.

Budući da predstavnici MINISTARSTVA ZAŠTITE OKOLIŠA I ZELENE TRANZICIJE, Uprave za zaštitu prirode i MINISTARSTVA MORA, PROMETA I INFRASTRUKTURE, Lučke kapetanija Pula nisu dostavili svoja očitovanja odnosno mišljenja o usklađenosti glavnog projekta građenja s izdanim uvjetima u navedenom roku iz Zapisnika, smatra se da su, prema članku 158. stavku 12. Zakona, izdali potvrdu odnosno da je Glavni projekt građenja naftno-rudarskih objekata i postrojenja usklađen s izdanim uvjetima.

Na Glavni projekt građenja koji je dostavljen 20. studenoga 2024., Ministarstvo je zaprimilo mišljenja s primjedbama te napomenom da se izda građevinska dozvola nakon usklađivanja Glavnog projekta građenja s Nalazom od predstavnika Državnog inspektorata, Sektora za nadzor rudarstva, energetike i opreme pod tlakom, Službe nadzora u području energetike.

Investitor je postupio sukladno primjedbama iz Nalaza i dostavio Ministarstvu ispravljen i nadopunjen Glavni projekt građenja 25. siječnja 2025.

Investitor je 20. veljače 2025. uplatio građevinsku pristojbu u iznosu 4244,17 EUR (slovima: četiri tisuće dvjesto četrdeset i četiri eura i sedamnaest euro centi, koja je određena pod Tarifnim brojem 20, stavak (1), točka 2. Uredbe o tarifi upravnih pristojbi (Narodne novine, broj 156/22).

Točka I. izreke ove Građevinske dozvole temelji se na člancima 155. i 157. Zakona.

Točka II. izreke ove Građevinske dozvole temelji se na članku 150. Zakona.

Točka III. izreke ove građevinske dozvole temelji se na članku 155. stavaka 4. i 5. Zakona.

Točka IV. izreke ove građevinske dozvole temelji se na članku 162. stavku 1. Zakona.

Točka V. izreke ove građevinske dozvole temelji se na članku 162. stavku 2. Zakona.

Točka VI. izreke ove građevinske dozvole temelji se na članku 165. stavku 1. Zakona.

Točka VII. izreke ove građevinske dozvole temelji se na članku 164. stavcima 1. i 2. Zakona.

Točka VIII. izreke ove građevinske dozvole u skladu je s odredbom članka 168. stavka 1. Zakona

Točka IX. izreke ove građevinske dozvole temelji se na članku 160. stavku 2. Zakona.

Nacrt građevinske dozvole za građenje i opremanje naftno-rudarskih objekata i postrojenja: Odobalni objekt „IRENA 3“ s priključnim plinovodom na eksploatacijskom polju ugljikovodika „IZABELA“, Plinsko polje Irena (KLASA: UP/I-361-03/24-01/5, URBROJ: 526-06-04-01-25-12, od 5. veljače 2025.) s priloženim prikazom mjera zaštite okoliša i prirode i programom praćenja stanja okoliša sukladno članku 150. stavku 1. podstavku 9. Zakona, bio je objavljen od 6. veljače 2025. na mrežnim stranicama Ministarstva, sukladno članku 159. stavku 4. Zakona, a čime je ispunjena obveza davanja na uvid javnosti u trajanju od najmanje 15 dana. Na Nacrt građevinske dozvole nije bilo primjedbi javnosti te je odlučeno kao u izreci ovoga Rješenja.

UPUTA O PRAVNOM LIJEKU

Ova građevinska dozvola je izvršna u upravnom postupku i protiv nje se ne može izjaviti žalba, ali se može pokrenuti upravni spor. Upravni spor pokreće se tužbom nadležnom upravnom sudu u roku 30 dana od dana dostave ove građevinske dozvole. Tužba se predaje neposredno u pisanom obliku, usmeno na zapisnik ili se šalje poštom, odnosno dostavlja u elektroničkom obliku putem informacijskog sustava.




Prilog 1. Pregledna karta

DOSTAVITI:

1. Trgovačko društvo INA-INDUSTRIJA NAFTE d.d., Istraživanje i proizvodnja nafte i plina, Av. V. Holjevca 10, 10 020 Zagreb,

2. Elektroničkim putem:
 1. KOORDINACIJA ZA SIGURNOST PRI ODOBALNOM ISTRAŽIVANJU I EKSPLOATACIJI UGLJIKOVODIKA, Miramarska 24, 10 000 Zagreb, lidija.bozic@azu.hr, davor.antoljak@azu.hr
 2. MINISTARSTVO UNUTARNJIH POSLOVA, Uprava za upravne i inspekcijske poslove, Sektor za inspekcijske poslove, Ilica 335, 10 000 Zagreb, apavicic@mup.hr, sektor.za.inspekcijske.poslove@mup.hr,
 3. HRVATSKI OPERATOR PRIJENOSNOG SUSTAVA d.o.o., Sektor za razvoj, priključenja, izgradnju i upravljanje imovinom, Kupska 4, 10 000 Zagreb, ppiug@hops.hr, hops-pravna@hops.hr
 4. HRVATSKA AGENCIJA ZA CIVILNO ZRAKOPLOVSTVO, Ulica grada Vukovara 284, 10 000 Zagreb pisarnica@ccaa.hr
 5. MINISTARSTVO MORA, PROMETA I INFRASTRUKTURE, Uprava sigurnosti plovidbe, Lučka kapetanija Pula, Riva 18, 52100 Pula, Pula.pomorskipromet@pomorstvo.hr
 6. DRŽAVNI INSPEKTORAT, Sektor za nadzor rudarstva, energetike i opreme pod tlakom, Šubićeva 29, 10 000 ZAGREB, pisarnica.dirh@dirh.hr
 - Služba nadzora u području rudarstva, mario.skrablin@dirh.hr
 - Služba nadzora u području energetike, mirjana.padovan@dirh.hr
 - Služba nadzora u području opreme pod tlakom, zvonimir.znika@dirh.hr
 7. MINISTARSTVO OKOLIŠA I ZELENE TRANZICIJE, Uprava za zaštitu prirode, Radnička 80, 10 000 Zagreb, pisarnica@mzozt.hr snjezana.starcevic@mzozt.hr

3. Pismohrana

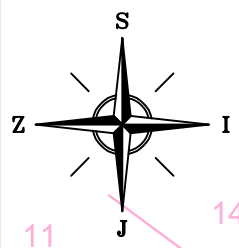

REPUBLIKA HRVATSKA



N-45°
E-13°

Jadransko more

Vršne točke EPU "Izabela"

1	E=5 345 136,26	N=4 996 000,00
2	E=5 347 000,00	N=4 996 000,00
3	E=5 357 000,00	N=4 996 000,00
4	E=5 365 000,00	N=4 970 600,00
5	E=5 351 382,511	N=4 970 600,00
6	E=5 348 919,457	N=4 970 600,00
7H	E=5 347 920,057	N=4 982 787,058

Odobrenje Vlade Republike Hrvatske od 20. lipnja 2007.
Klasa:310-05/07-03/02; Urbroj:5030114-07-1


KOORDINATA EKSPLOATACIJSKE PLATFORME HTRS96/TM

IRENA 3	E=234 287.89	N=4 996 772.42
---------	--------------	----------------

- LEGENDA:
- Planirana eksploatacijska platforma IRENA 3
 - Planirani priključni plinovod
 - Planirana platforma i priključni plinovod (obuhvaćeno drugom GD)
 - Ležište ugljikovodika
 - Granica eksploatacijskog polja ugljikovodika
 - Granica epikontinentalnog pojasa
 - Postojeći plinovodi
 - Plovni putevi
 - Oznaka vršne točke epikontinentalnog pojasa
 - Oznaka vršne točke EPU
 - Postojeća platforma

INA INDUSTRIJA NAFTE d.d.
ISTRAŽIVANJE I PROIZVODNJA NAFTE I PLINA
UPRAVLJANJE PROJEKTIMA

ODOBALNI OBJEKT "IRENA 3" S PRIKLJUČNIM PLINOVODOM NA EKSPLOATACIJSKOM POLJU UGLJIKOVODIKA "IZABELA", PLINSKO POLJE IRENA

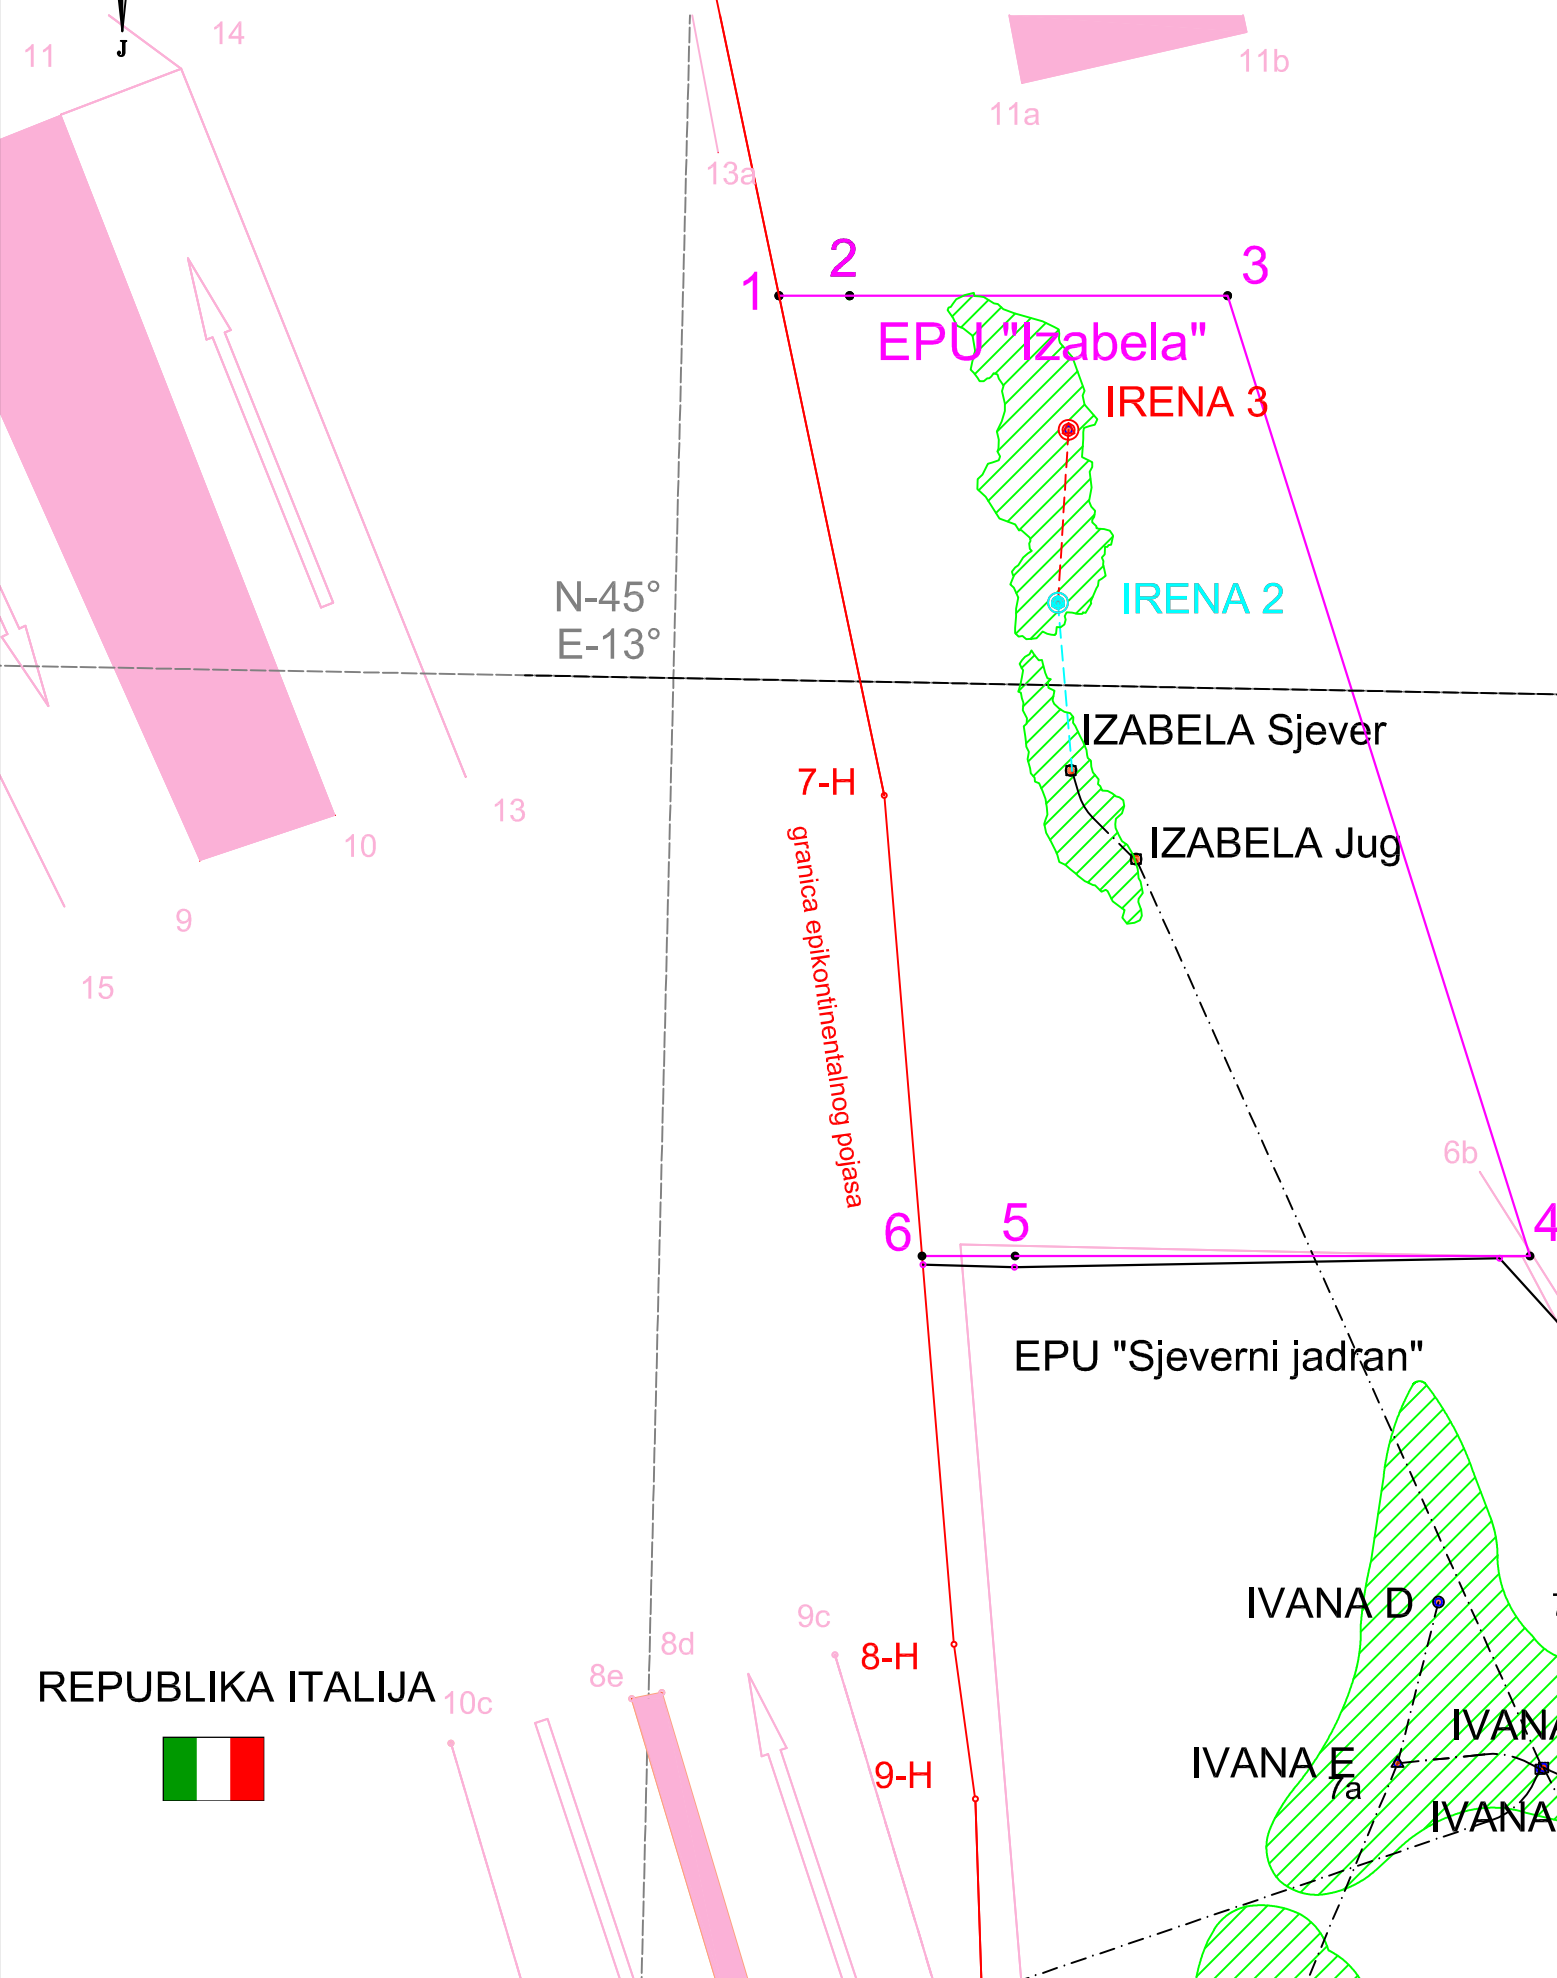

REPUBLIKA ITALIJA



Zemljovid eksploatacijskog polja ugljikovodika "Izabela" na službenoj pomorskoj navigacijskoj karti i položajem odobalnog objekta IRENA 3 s priključnim plinovodom

Maja Runje
mag. ing. geod. et geoinf.
M 1:200 000

IZRADILA:
MAJA RUNJE,
mag. ing. geod. et geoinf.

Ovlašteni inženjer geodezije
Ovjerava:
INA d.d. Zagreb
Geo 1320

MJESTO I DATUM IZRADE:
Zagreb, studeni 2024.