


REKONSTRUKCIJA I DOGRADNJA ACI MARINE SUPETARSKA DRAGA

SITUACIJSKO RJEŠENJE

MJ. 1:1000

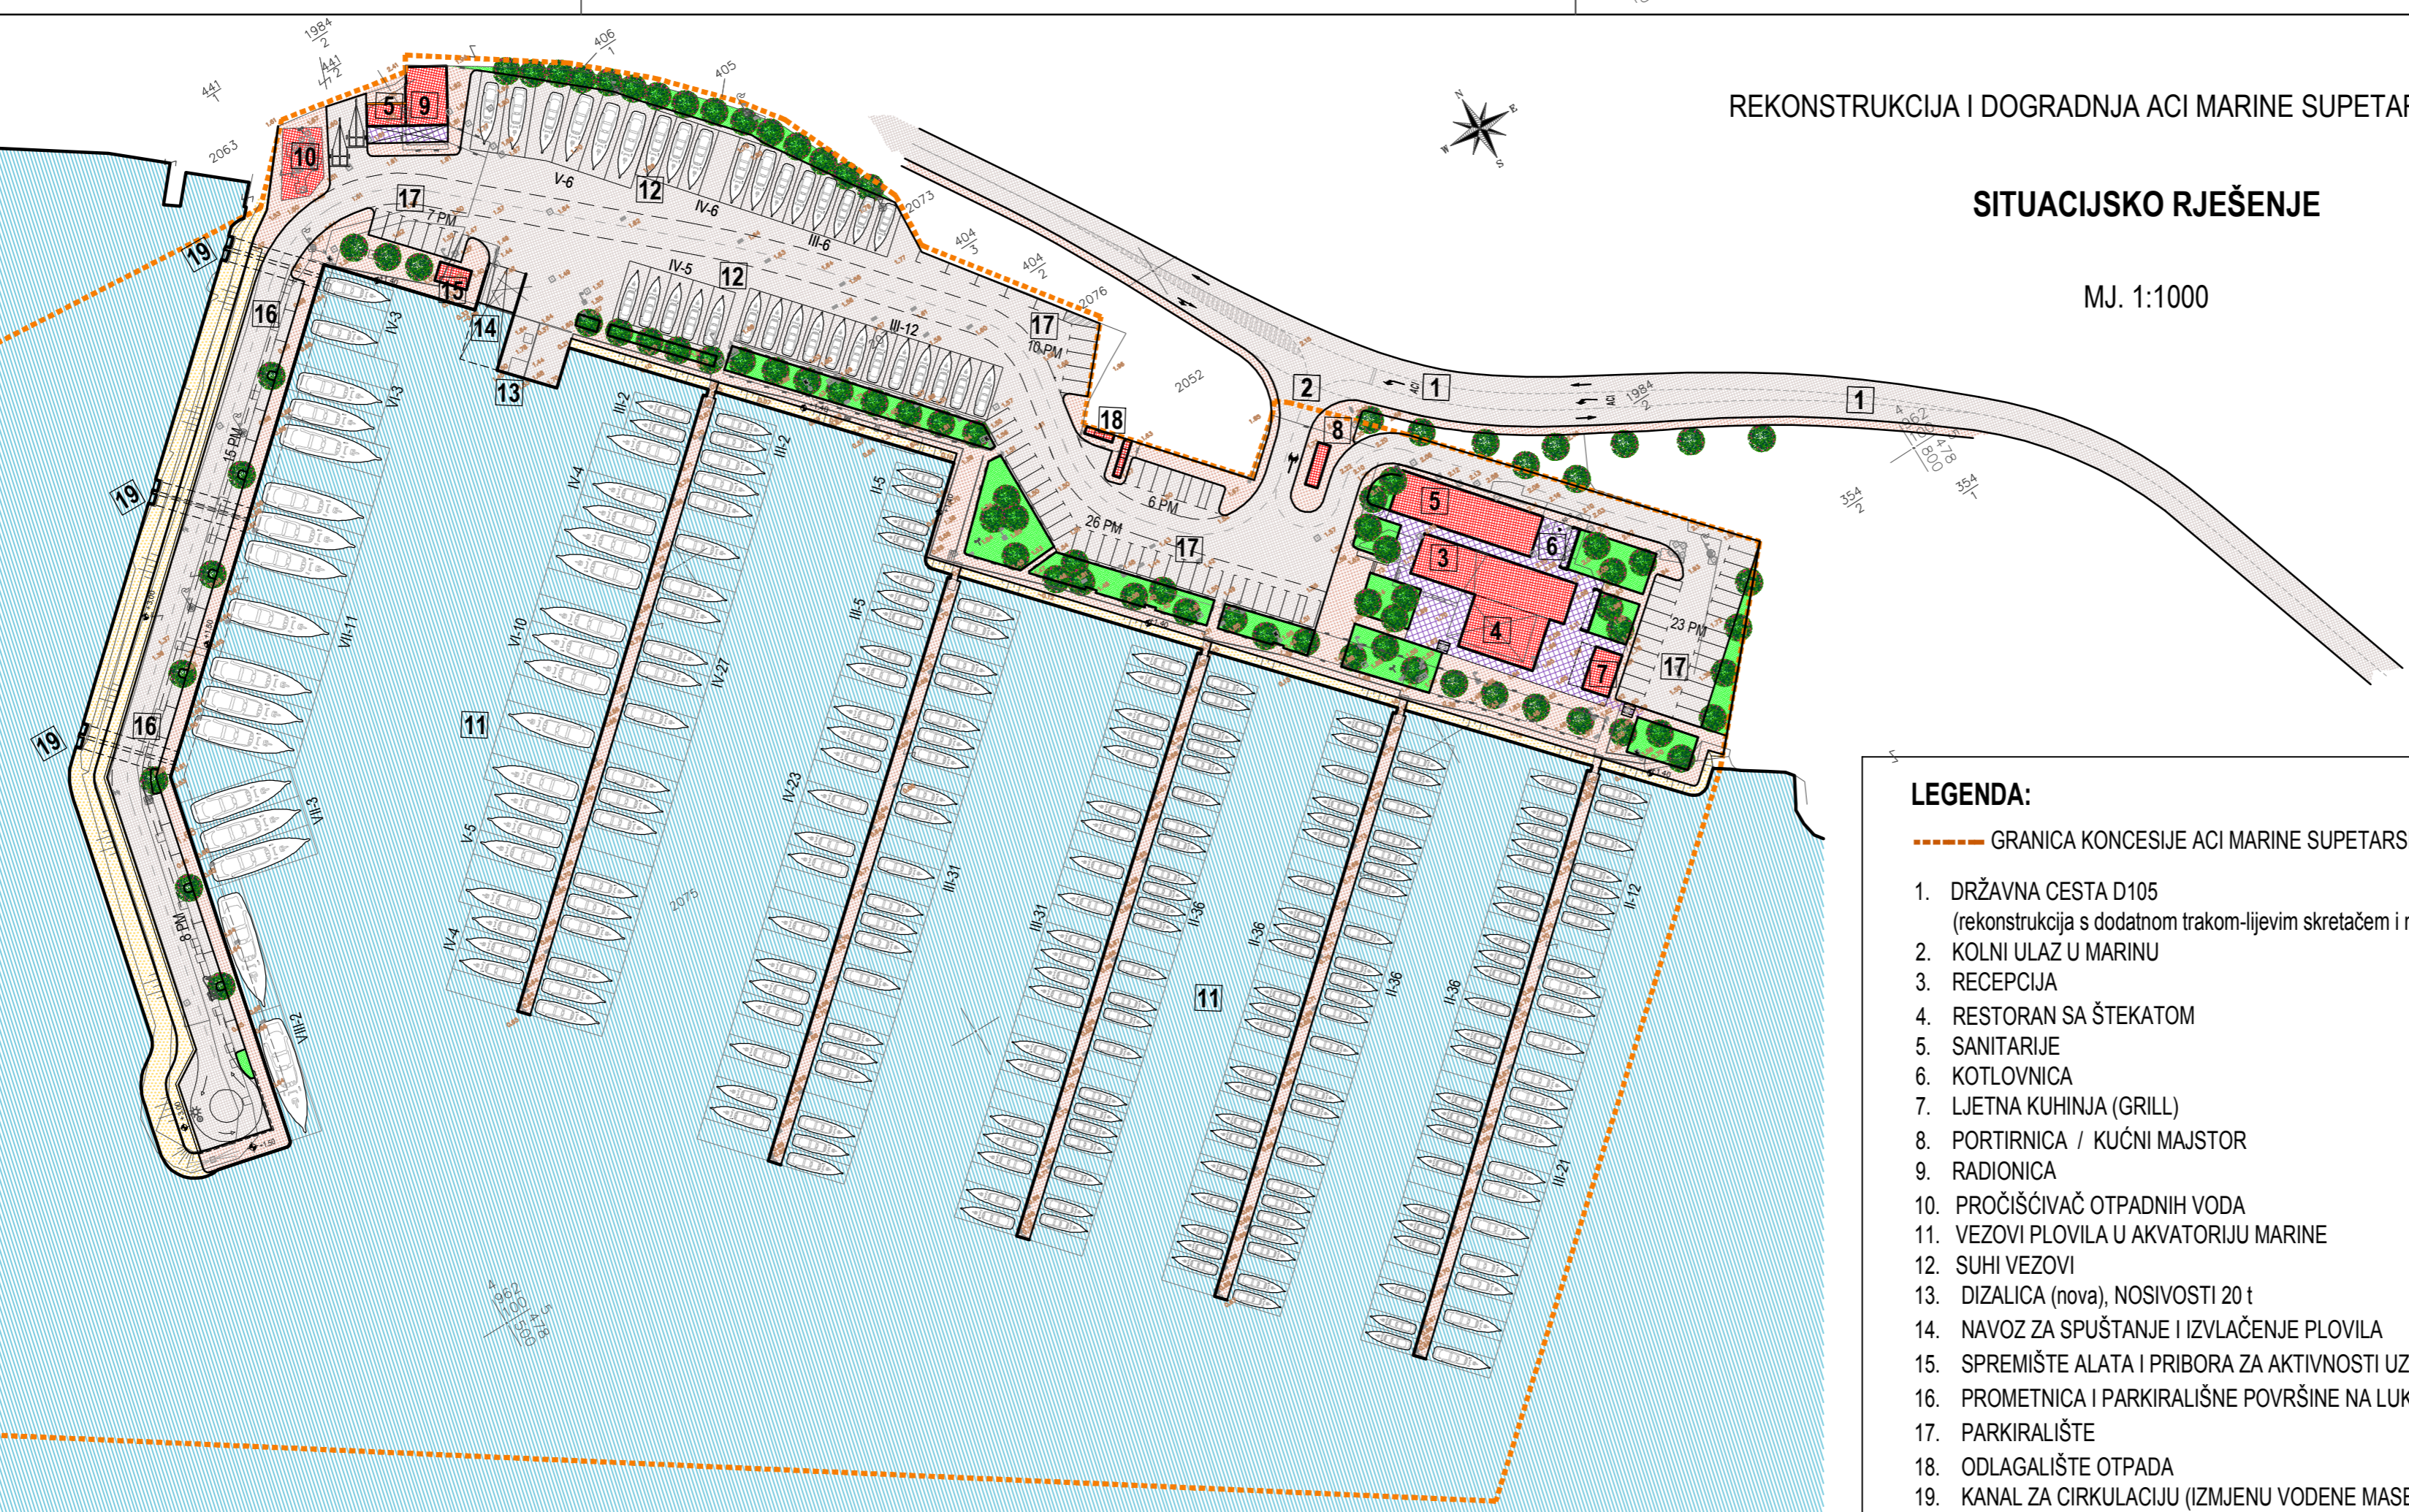

LEGENDA:

- GRANICA KONCESIJE ACI MARINE SUPETARSKA DRAGA
- 1. DRŽAVNA CESTA D105
(rekonstrukcija s dodatnom trakom-lijevim skretačem i nogostupom)
- 2. KOLNI ULAZ U MARINU
- 3. RECEPCIJA
- 4. RESTORAN SA ŠTEKATOM
- 5. SANITARIJE
- 6. KOTLOVNICA
- 7. LJETNA KUHINJA (GRILL)
- 8. PORTIRNICA / KUĆNI MAJSTOR
- 9. RADIONICA
- 10. PROČIŠĆIVAČ OTPADNIH VODA
- 11. VEZOVI PLOVILA U AKVATORIJU MARINE
- 12. SUHI VEZOVI
- 13. DIZALICA (nova), NOSIVOSTI 20 t
- 14. NAVOZ ZA SPUŠTANJE I IZVLAČENJE PLOVILA
- 15. SPREMIŠTE ALATA I PRIBORA ZA AKTIVNOSTI UZ NAVOZ I DIZALICU
- 16. PROMETNICA I PARKIRALIŠNE POVRŠINE NA LUKOBRANU
- 17. PARKIRALIŠTE
- 18. ODLAGALIŠTE OTPADA
- 19. KANAL ZA CIRKULACIJU (IZMJENU VODENE MASE U AKVATORIJU MARINE)

PROSTORNI PARAMETRI I KAPACITETI

MARINA : - površina akvatorija 54 818,42 m² (postojeća 56 589,96 m²)
 - kopnena površina 15 707,21 m² (postojeća 13 935,67 m²)
 - ukupno 70 525,63 m² (7,05 ha)

KAPACITET I STRUKTURA VEZOVA:

KATEG.	DULJINA BRODA	BROJ VEZOVA	ZASTUPLJ. (%)					
				VEZOVI PLOVILA U ZAŠTIĆENOM AKVATORIJU				
II	8,0 m	161	46 %	VEZOVI PLOVILA U ZAŠTIĆENOM AKVATORIJU				
III	9,5 m	92	26 %					
IV	11,5 m	61	17,5 %					
V	13,5 m	5	1,5 %					
VI	16,0 m	13	4 %					
VII	18,5 m	14	4 %					
VIII	21,0 m	2	1 %					
UKUPNO:		348	100 %					
KATEG.	DULJINA BRODA	BROJ VEZOVA	ZASTUPLJ. (%)	SUHI VEZOVI				
					III	9,5 m	18	51 %
					IV	11,5 m	11	32 %
					V	13,5 m	6	17 %
UKUPNO:		35	100 %					
SVEUKUPNO:		383						

PARKIRALIŠNI PROSTOR:

- na lukobranu 23 PM
 - parkiralište na sjeveroistočnoj strani marine 23 PM
 - centralno parkiralište u marini 42 PM
 - parkiralište u servisnom dijelu marine 7 PM
 SVEUKUPNO 95 PM