









-  - CENTAR ZA GOSPODARENJE OTPADOM
-  - ŽUPANIJSKA CESTA

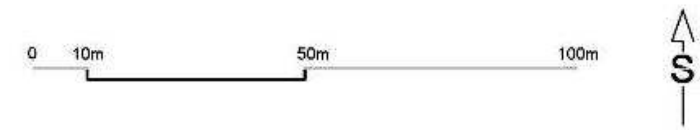


**PROJEKTI ODJEL**

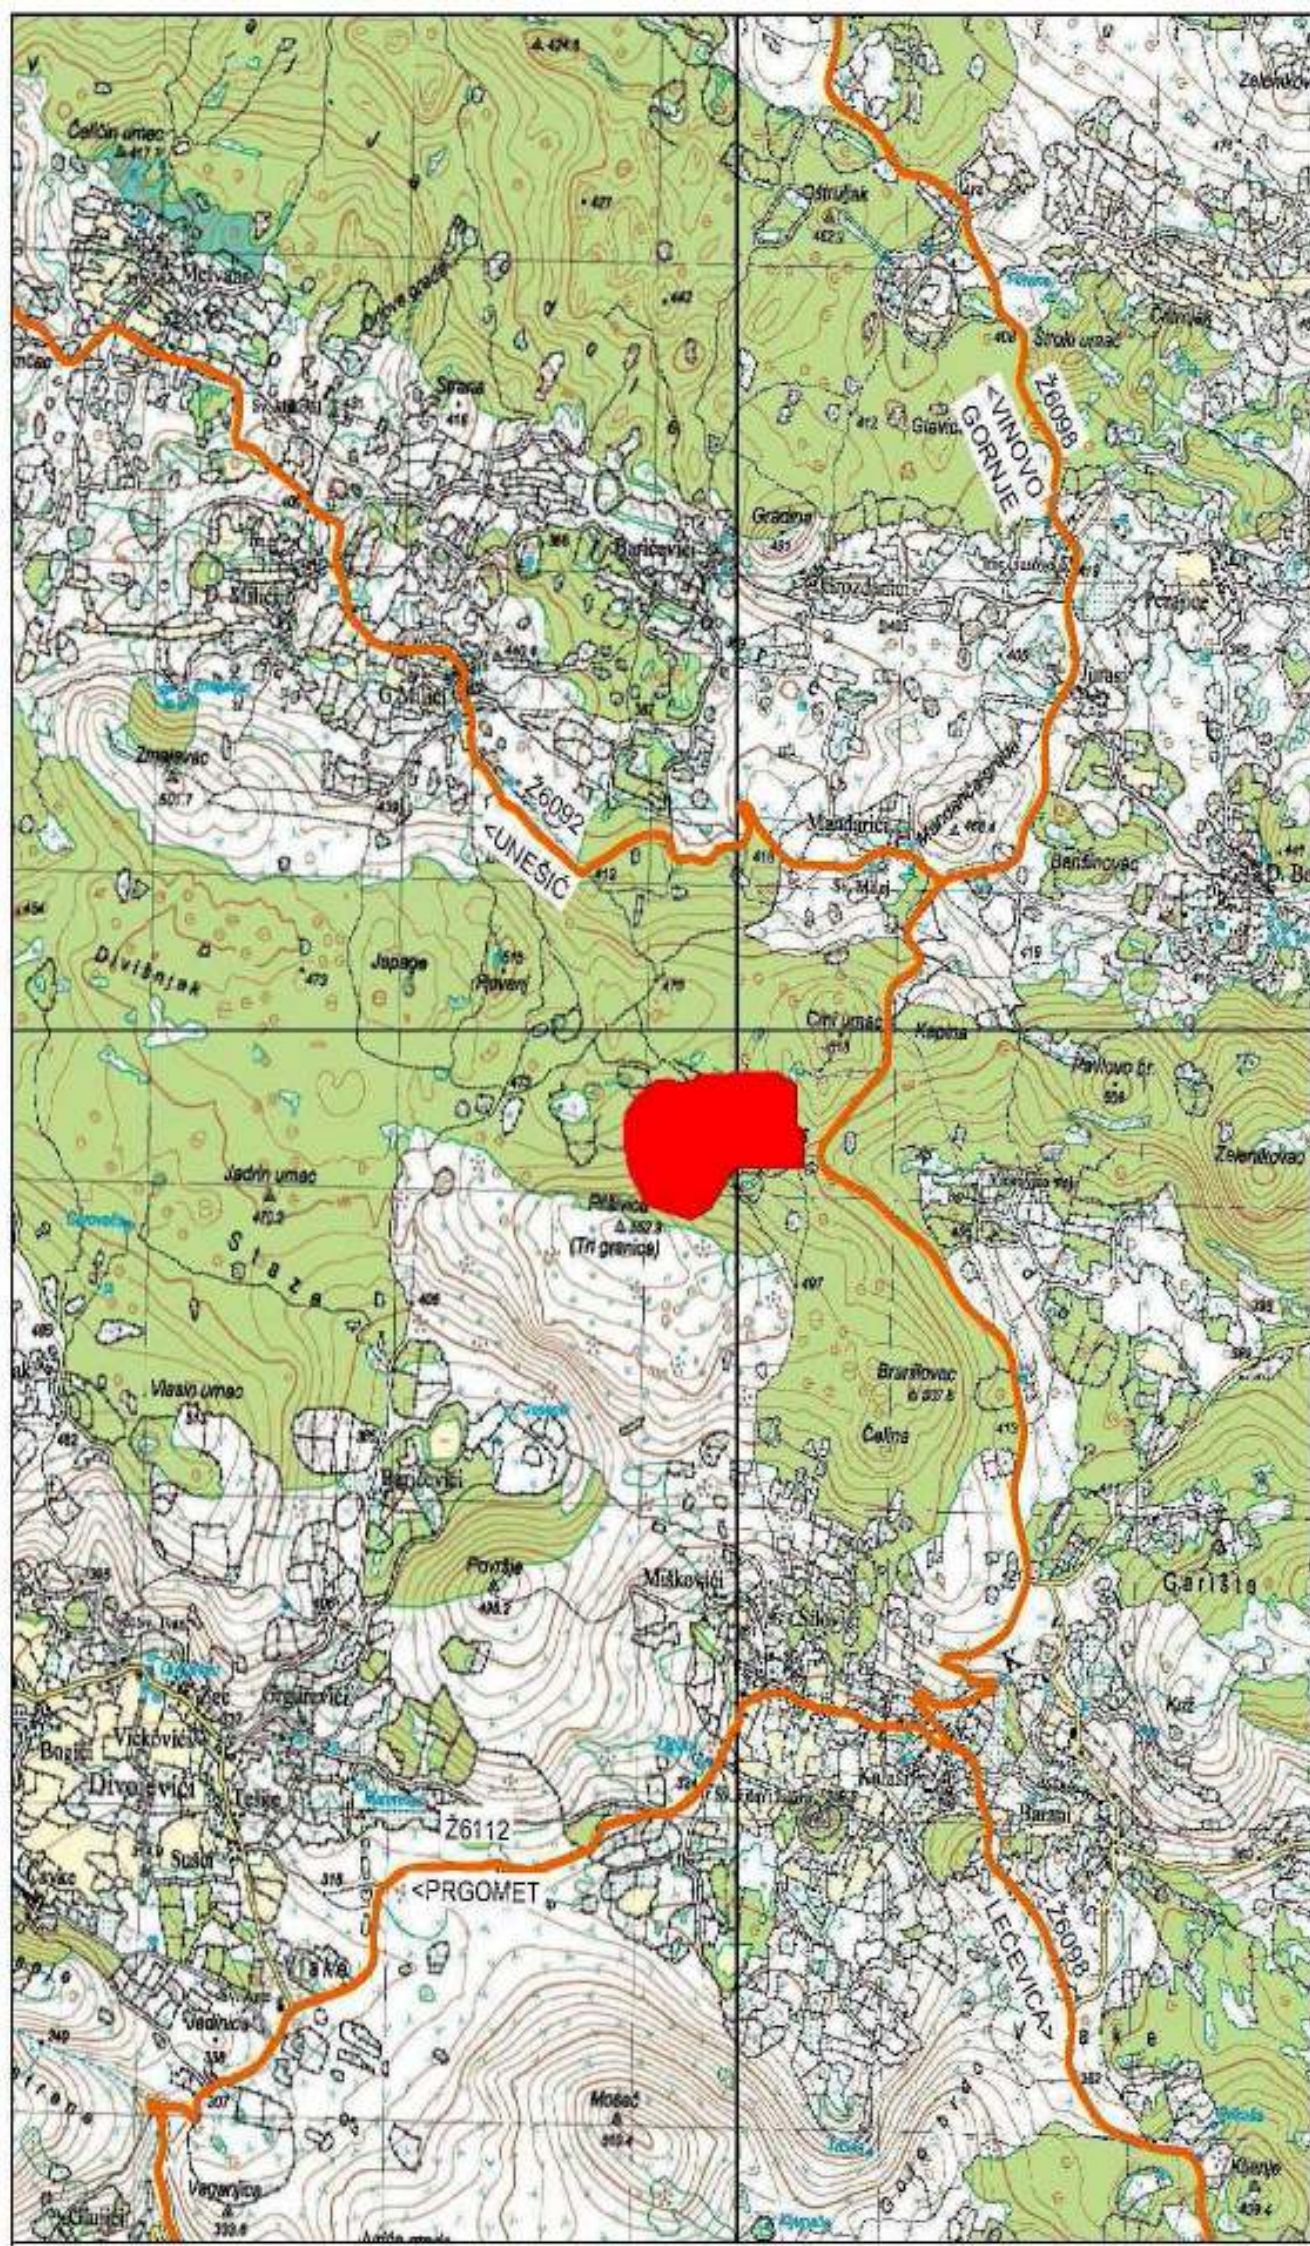 <b>geoprojekt</b> <small>Dioničko društvo za geodetske poslove, građevinsko projektiranje i nadzor          Sukošanska 43, 21000 Split, Hrvatska</small>		<small>Centrala: 021 484 300          Otvorila: 021 484 200          Fax: 021 484 855          INT: +385 21 484 588          Z.R. 2390001-1100328968          OIB: 25623468445          E-mail: geoprojekt@geoprojekt.hr          Web: www.geoprojekt.hr</small>
		<b>INVESTITOR:</b> REGIONALNI CENTAR ČISTOG OKOLIŠA d.o.o.
<b>GRADEVINA:</b>  Centar za gospodarenje otpadom Splitsko-dalmatinske županije		<b>VRSTA PROJEKTA:</b> GRAĐEVINSKI  <b>RAZINA PROJEKTA:</b> IDEJNI PROJEKT  <b>SADRŽAJ:</b> PREGLEDNA SITUACIJA NA ORTOFOTO PODLOZI
<b>GLAVNI PROJEKTANT:</b> Danjel Dujmović, dipl.ing.građ.	<b>MJERILO:</b> 1:5000	<b>PRILOG br.:</b> 0.2
<b>PROJEKTANTI:</b> <ul style="list-style-type: none"> <li>Gorana Barbarić, mag.ing.arch.</li> <li>Sofija Runje, dipl.ing.el.</li> <li>Jurica Vojnović, dipl.ing.građ.</li> </ul>	<b>DATUM:</b> Listopad, 2015.	<b>KONTROLIRAO:</b> Pavlo Isluk, dipl.ing.građ.
<b>SURADNICI:</b> <ul style="list-style-type: none"> <li>Danko Fundurulić, dipl.ing.građ.</li> <li>Josip Bačak, mag.ing.arch.</li> <li>Sanja Kozulić, mag.ing.arch.</li> </ul>	<b>M.P.</b>	
<b>NAPOMENA:</b>		



-  - CENTAR ZA GOSPODARENJE OTPADOM
-  - ŽUPANIJSKA CESTA

0 10m 50m 100m

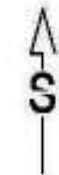

PROJEKTNI ODJEL




**geoprojekt**

Dioničko društvo za geodetske poslove, građevinsko projektiranje i nadzor  
Bukovarska 43, 21000 Split, Hrvatska

Centar: 021 434 200  
Direktor: 021 434 200  
Fax: 021 434 035  
INT: +385 21 434 688  
Ž.R.: 2390001100029990  
OIB: 25623466485  
E-mail: geoprojekt@geoprojekt.hr  
Web: www.geoprojekt.hr

INVESTICIJER: REGIONALNI CENTAR ČISTOG OKOLIŠA d.o.o.		oznaka projekta: TD 736 - P2
GRABEVINA:  Centar za gospodarenje otpadom Splitsko-dalmatinske županije		vrsta projekta: GRAĐEVINSKI razina projekta: IDEJNI PROJEKT sadržaj: PREGLEDNA SITUACIJA NA TOPOGRAFSKOJ PODLOZI
GLAVNI PROJEKTANT: PROJEKTANTI:	Dariješ Dujmović, dipl.ing. građ. Gorana Barbarić, mag.ing.arh. Sofija Runje, dipl.ing.el. Jurica Vojnović, dipl.ing. građ.	skala: 1:25000 prilog iv: 0.1. datum: Listopad, 2015.
SURADNICI:	Danko Fundurija, dipl.ing. građ. Josip Bačak, mag.ing.aedif. Sanja Kozulić, mag.ing.aedif.	KONTROLIRAO: Pavao Istuk, dipl.ing. građ. M.P.
NAPOMENA:		

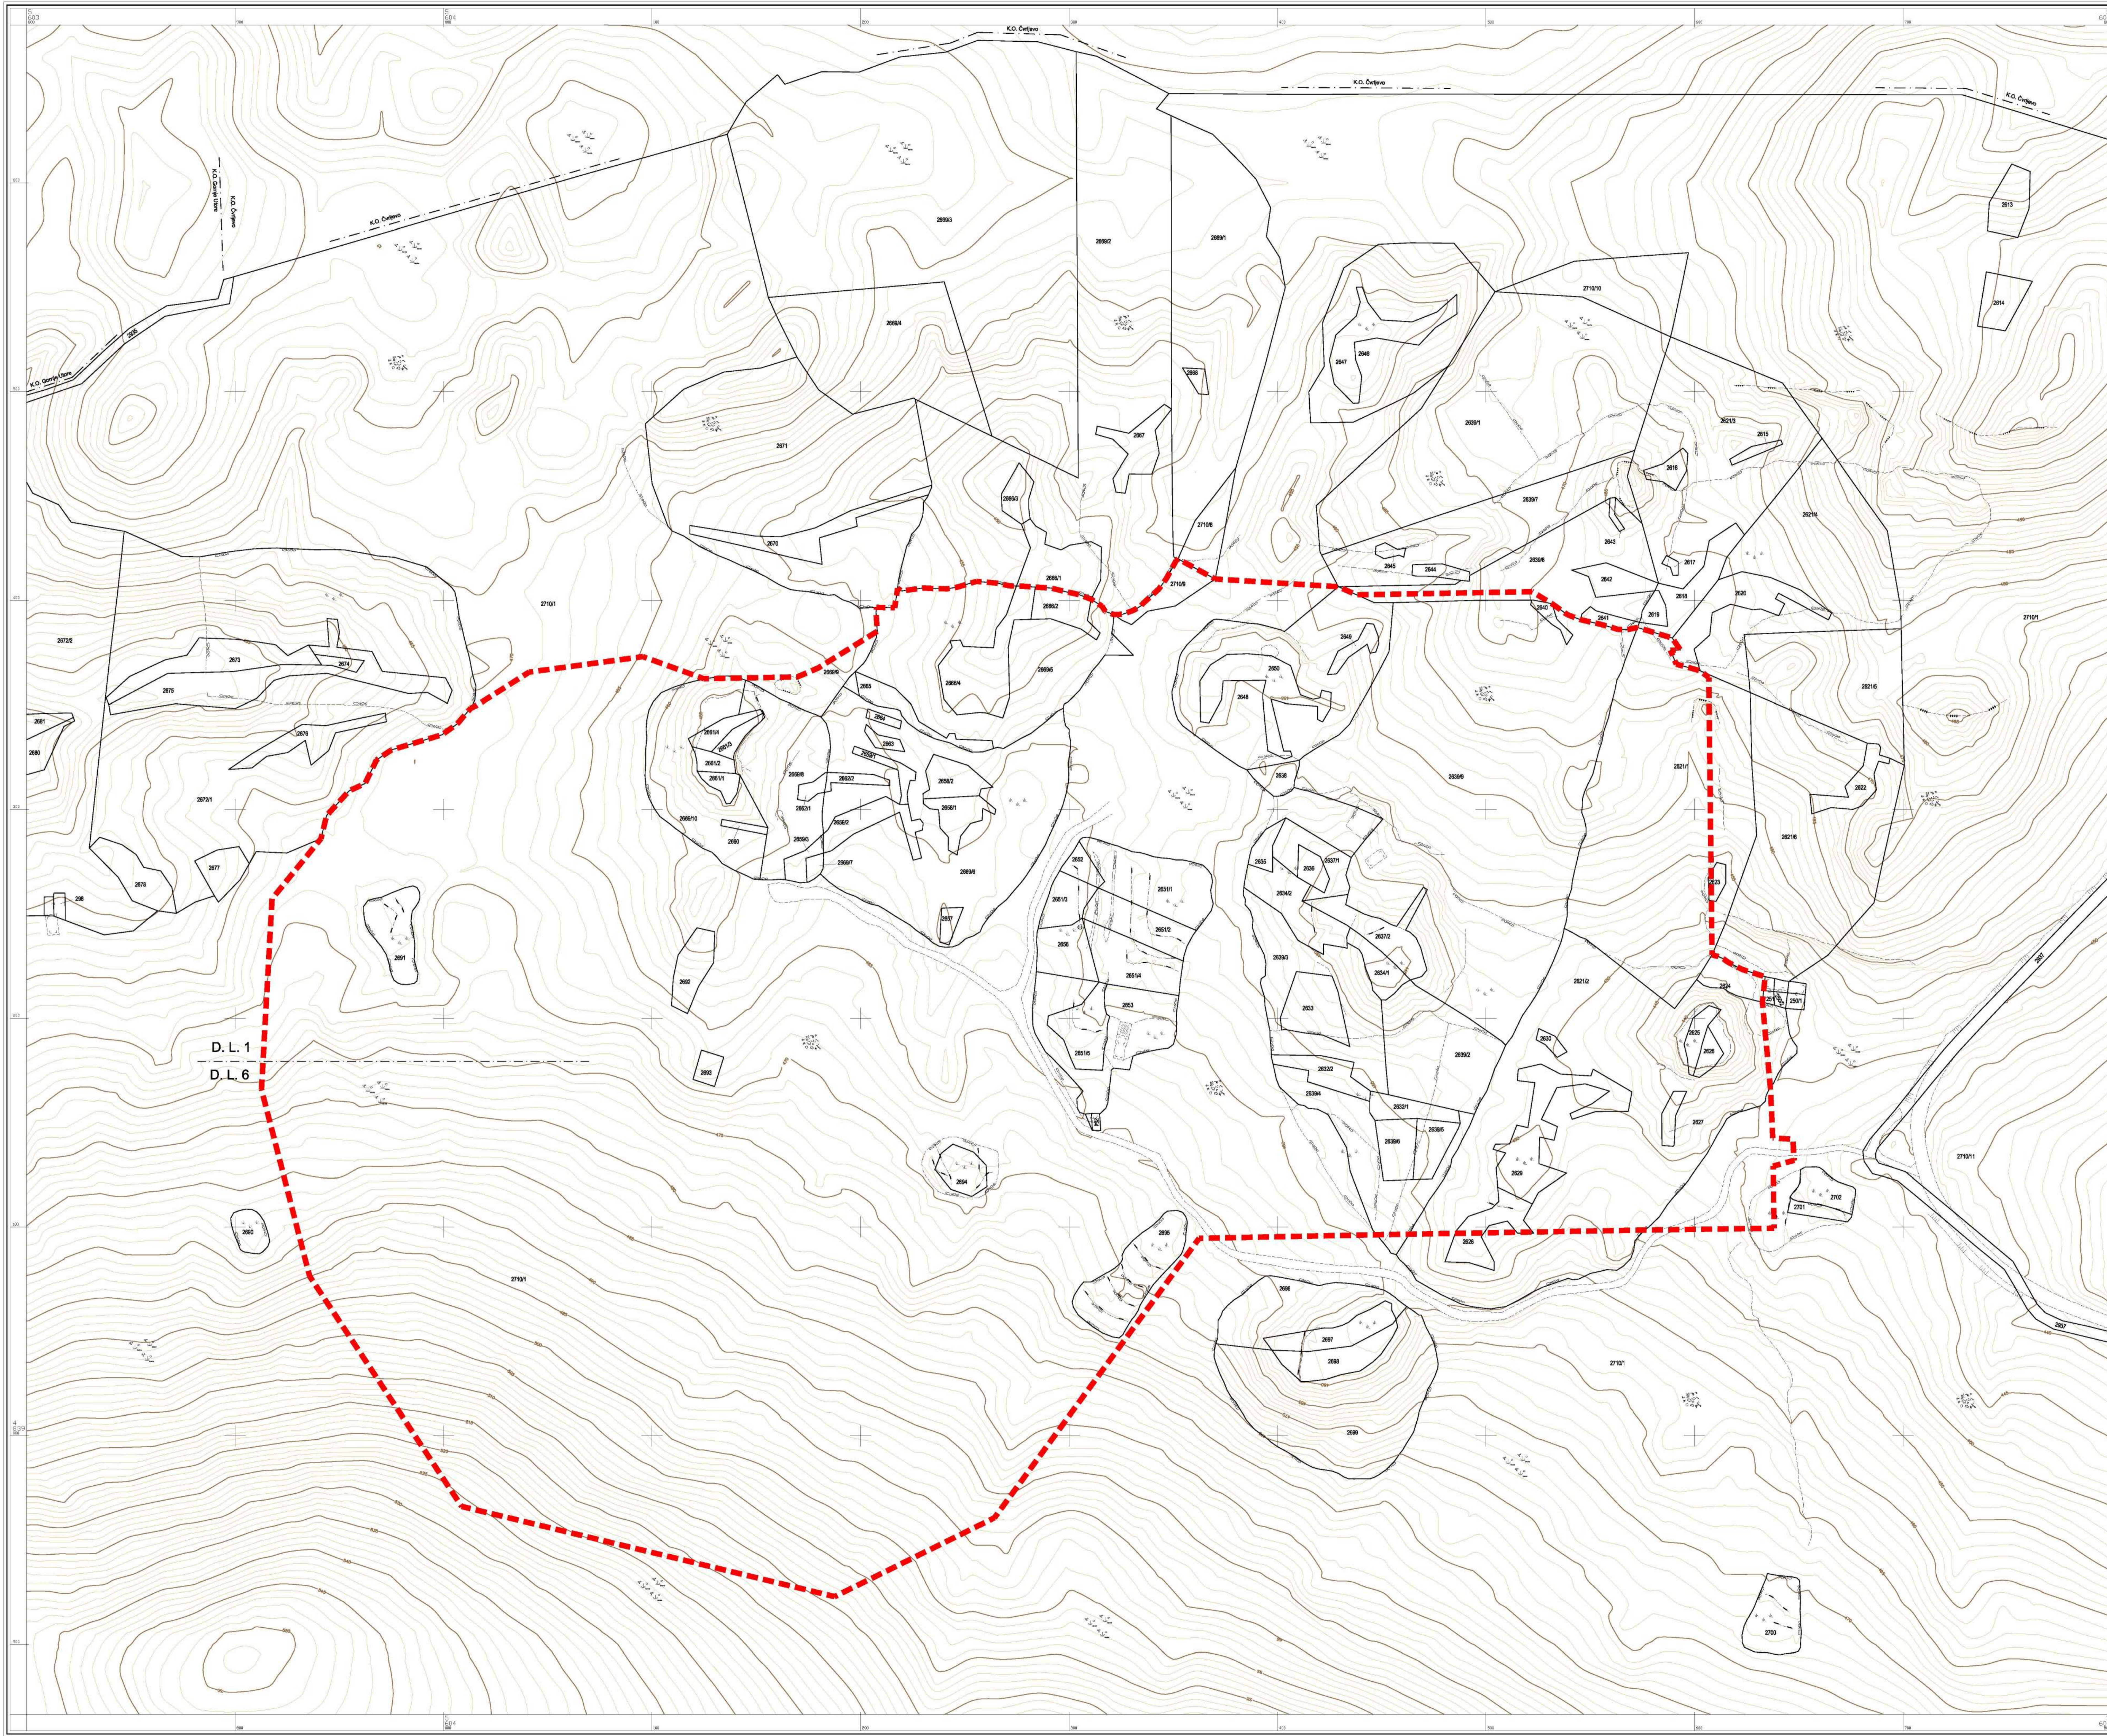

- KAZALO:**
- Katastarsko stanje
  - - - Granica katastarskih općina
  - - - Snimak postojećeg stanja (topografija terena)
  - Obuhvat zahvata RCGO Ledevica
  - 27101 Br. čestice zemlja - katastarska numeracija

**GIRUS d.o.o.**  
za geodetske poslove  
Brijuni, Vukovarska 148

© 1970

Osnovni: EKSPLOATACIONI CENOSAR OBLASTI 444  
Dobrovoljski put 2, Split

Proizvod: Osnovni snimak terena za pripisivanje  
na mapijsku listu Centra za geodetske  
poslove u K. O. Kladnici

Sadržaj: POSEBNA GEODETSKA POZICIONA

Dizajn: Tiber Donadini gozd.


Izdavač: Željko Zdravčić, dipl.ing. gozd.  
Tiber Donadini gozd.

Datum: rujanj, 2010. | Mjerilo: 1:1000 | Br. snimka: 1



- ① ULAZ
- ② PORTIRNICA
- ③ MOSNE VAGE
- ④ TRAFOSTANICA
- ⑤ RECIKLAŽNO DVORIŠTE
- ⑥ UPRAVNA ZGRADA
- ⑦ PARKING UPRAVNE ZGRADA
- ⑧ PARKING ZA KAMIONE
- ⑨ PARKING SERVISNE ZGRADA
- ⑩ SERVISNA ZGRADA S POMOĆNIM PROSTORIJAMA ZA RADNIKE
- ⑪ PRAONICA VOZILA
- ⑫ UREĐAJ ZA PRANJE PODVOZJA
- ⑬ SPREMNIK ZA GORIVO S PUMPOM
- ⑭ POSTROJENJE ZA MEHANIČKU OBRADU OTPADA
- ⑭a BIOFILTER
- ⑭b VENTILACIJSKI SUSTAV ZA OTPRAŠIVANJE
- ⑮ SKLADIŠTE MATERIJALA ZA RECIKLIRANJE I GIO-a
- ⑯ PLATO ZA DIESEL AGREGATE
- ⑰ PRIHVAT ODVOJENO SAKUPLJENOG BIOOTPADA
- ⑱ POSTROJENJE ZA I. FAZU BILOŠKE OBRADU OTPADA
- ⑱a BIOFILTER
- ⑱b VODENI PROČIŠĆIVAČ ZRAKA
- ⑲ NATKRIVENA POVRŠINA ZA DOZRIJEVANJE (II. FAZA BILOŠKE OBRADU)
- ⑳ POSTROJENJE ZA DORADU KOMPOSTA
- ㉑ SKLADIŠTE GOTOVOG KOMPOSTA
- ㉒ SPREMNIK ZA PRIHVAT OTPADNIH VODA
- ㉓ POSTROJENJE ZA PROČIŠĆAVANJE OTPADNIH VODA
- ㉔ BAZEN EFLUENTA
- ㉕ ODLAGALIŠTE NEOPASNOG OTPADA
- ㉖ ODLAGALIŠTE INERTNOG OTPADA
- ㉗ PROSTOR ZA OBRADU GRADEVINSKOG OTPADA
- ㉘ UREĐAJ ZA OBRADU ODLAGALIŠNOG PLINA
- ㉙ SERVISNA POVRŠINA

- a VODOSPREMA S CRPNOM STANICOM - TEHN./HIDRANTSKE VODE
- b UPOJNI BUNARI
- c POSTOJEĆI OBJEKT

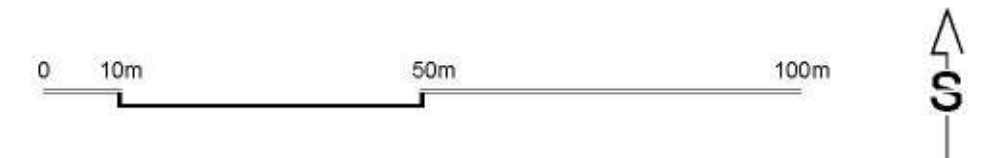


**PROJEKTI ODJEL**

**geoprojekt**  
Dioniko društvo za geodetske poslove, građevinsko projektiranje i nadzor  
 Sukošanička 43, 21000 Split, Hrvatska

Četvrti: 821-884-280  
 Dvokost: 821-884-280  
 Fax: 821-884-888  
 E-mail: geoprojekt@geoprojekt.hr  
 Web: www.geoprojekt.hr

INVESTITOR:	REGIONALNI CENTAR ČISTOG OKOLIŠA d.o.o.	ODNAK PROJEKTA:	TD 736 - P2
GRAĐEVINA:	Centar za gospodarenje otpadom Splitsko-dalmatinske županije	VRSTA PROJEKTA:	GRAĐEVINSKI
GLAVNI PROJEKTANT:	Danijeļ Dujmović, dipl.ing.građ.	BAZNA PROJEKTA:	IDEJNI PROJEKT
PROJEKTANTE:	Gorana Barbić, mag.ing.arh. Sofija Runje, dipl.ing.et. Jurica Vojnović, dipl.ing.građ.	SKOŽNJ:	SITUACIJA NA DIGITALNOM KATASTARSKOM PLANU
SURADNICI:	Danko Fundurija, dipl.ing.građ. Josip Baćak, mag.ing.aedf. Sanja Kozulić, mag.ing.aedf.	MSERLO:	1:1000
INFORMACIJE:		PRLOG BZ:	0.4.
		DATUM:	Listopad, 2015.
		KONTROLIRAO:	Pavlo Ištuk, dipl.ing.građ.
		M.P.:	

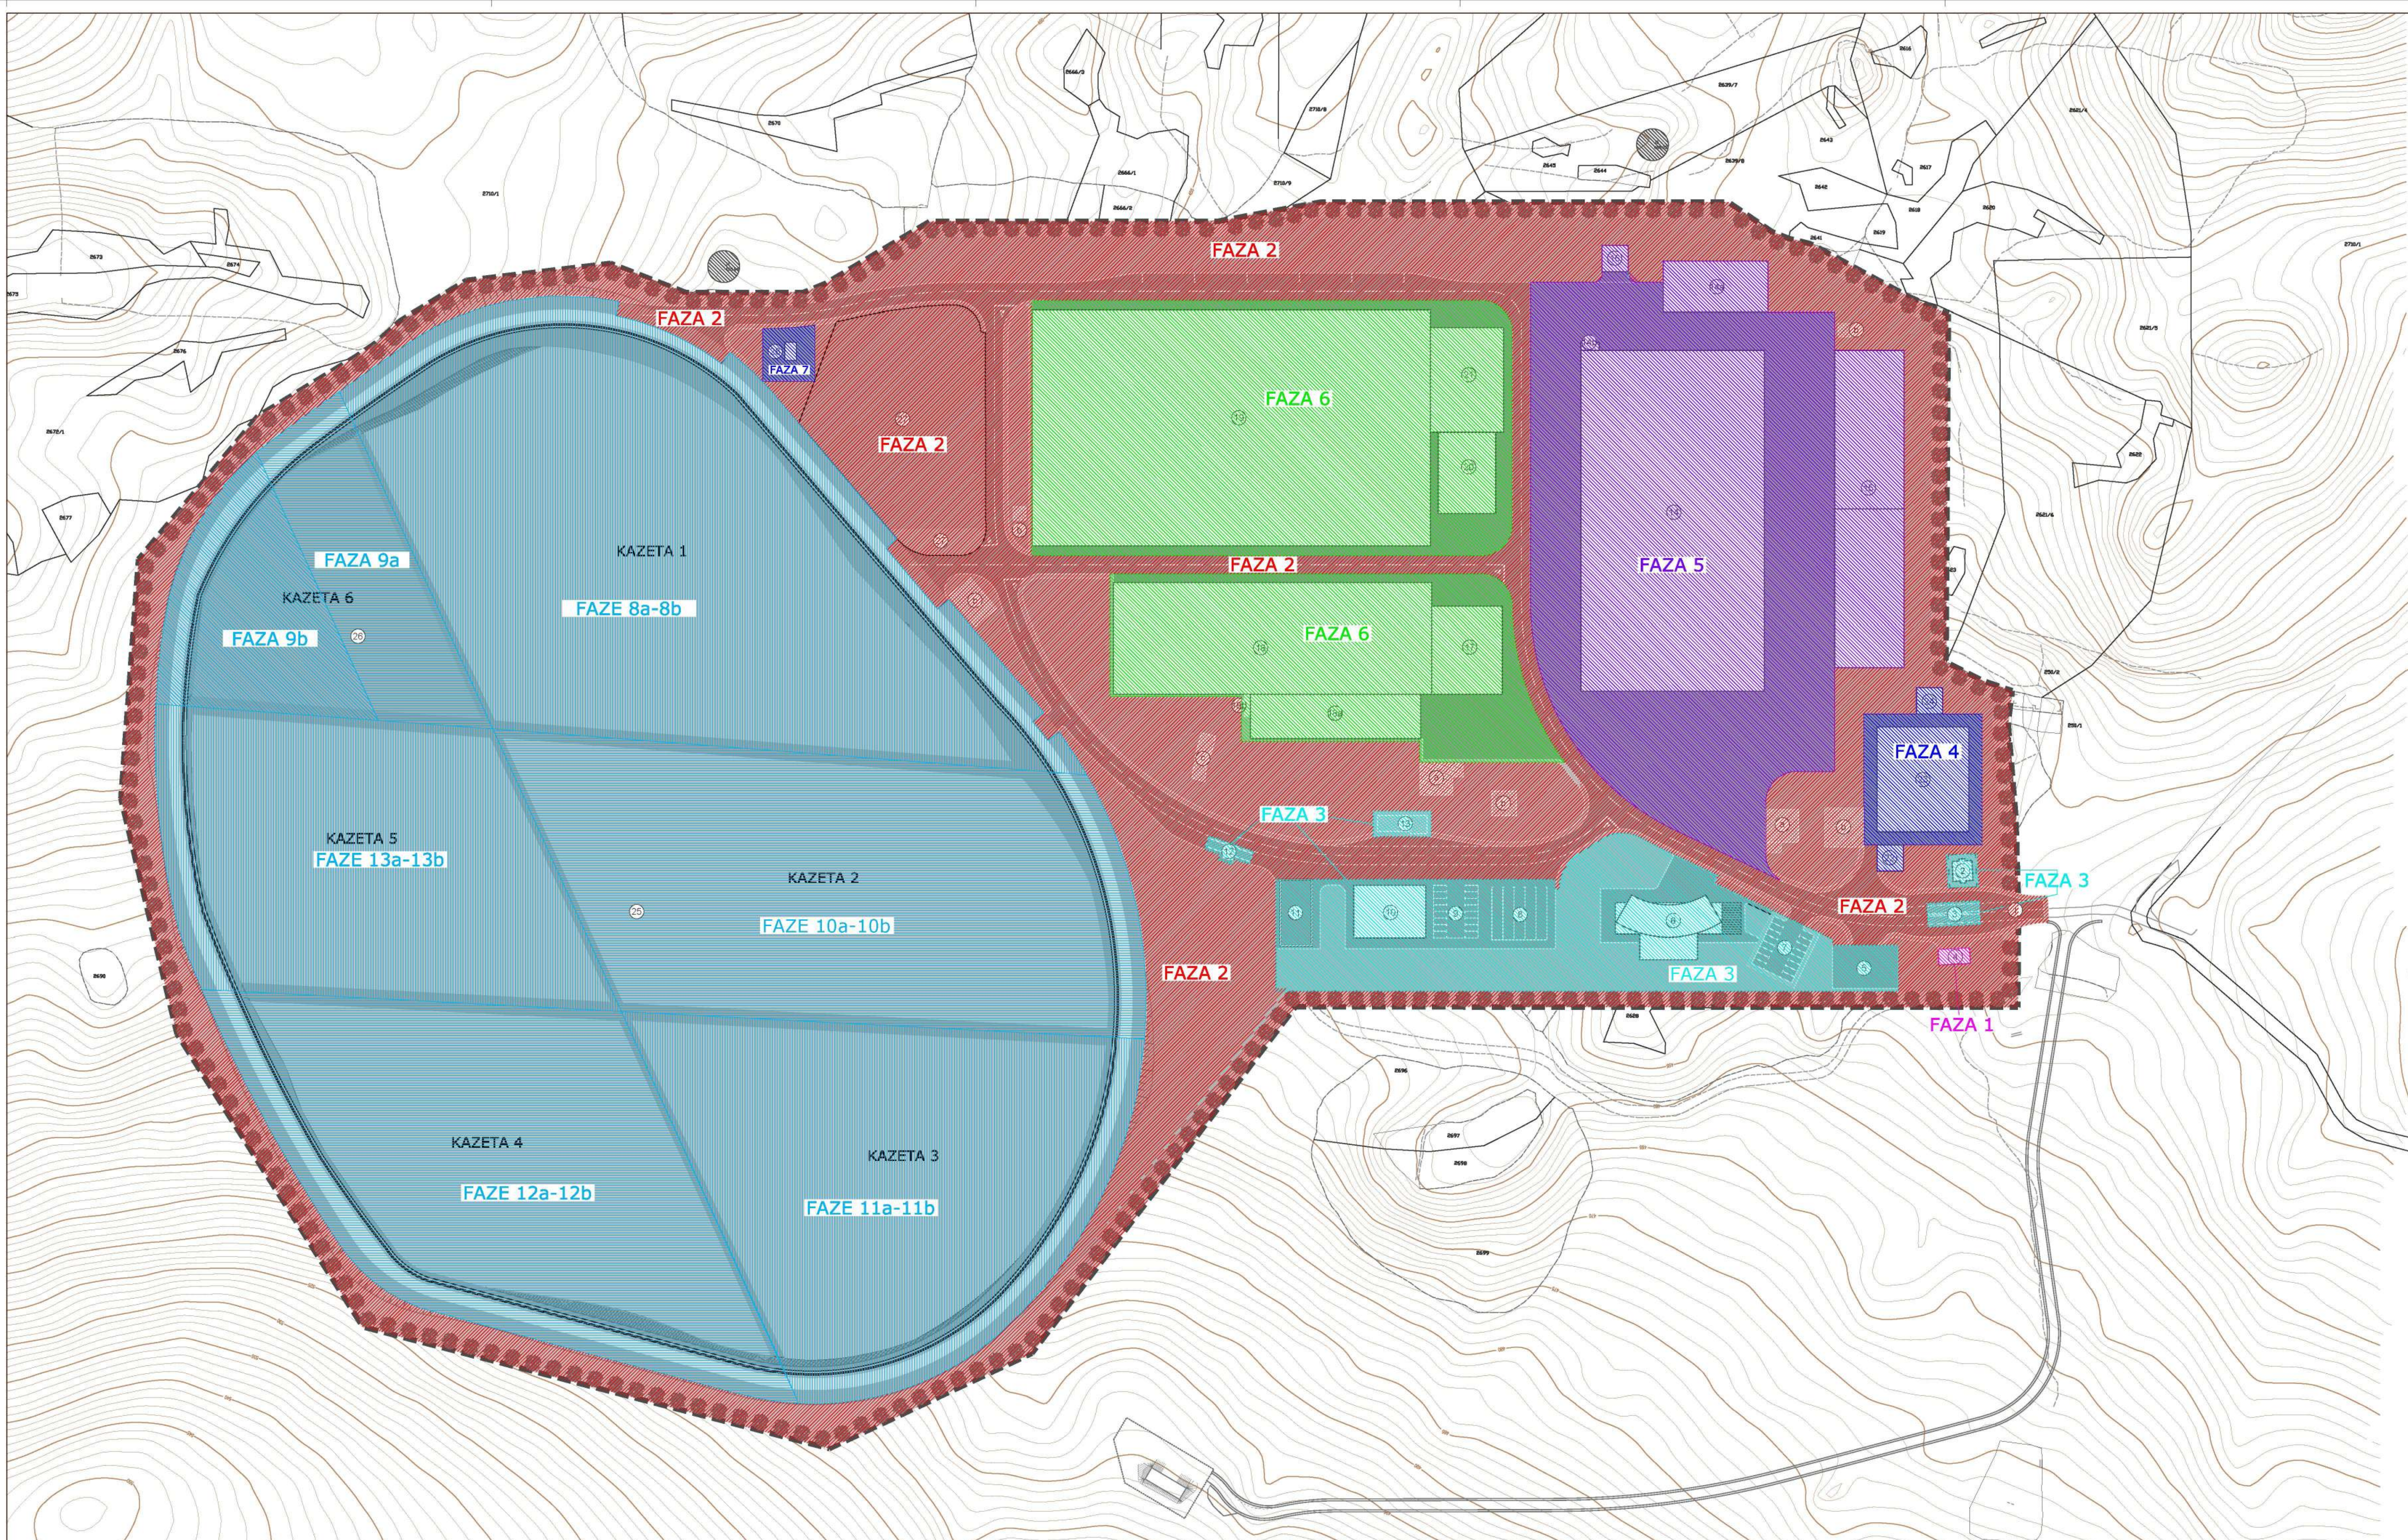

1	ULAZ
2	PORTIRNICA
3	MOSNE VAGE
4	TRAFOSTANICA
5	RECIKLAŽNO DVORIŠTE
6	UPRAVNA ZGRADA
7	PARKING UPRAVNE ZGRADE
8	PARKING ZA KAMIONE
9	PARKING SERVISNE ZGRADE
10	SERVISNA ZGRADA S POMOĆNIM PROSTORIJAMA ZA RADNIKE
11	PLATO ZA PRANJE VOZILA
12	UREĐAJ ZA PRANJE PODVOZJA
13	SPREMNIK ZA GORIVO S PUMPOM
14	POSTROJENJE ZA MEHANIČKU OBRADU OTPADA
14a	BIOFILTER
14b	VENTILACIJSKI SUSTAV ZA OTPRAŠIVANJE
15	SKLADIŠTE MATERIJALA ZA RECIKLIRANJE I RDF-a
16	PLATO ZA DIESEL AGREGATE
17	PRIHVAT PRETHODNO IZDVOJENOG BIOTOPADA
18	POSTROJENJE ZA I. FAZU BILOŠKE OBRADE OTPADA
18a	BIOFILTER
18b	VODENI PROČIŠĆIVAČ ZRAKA
19	NATKRIVENA POVRŠINA ZA DOZRIJEVANJE (II. FAZA BILOŠKE OBRADE)
20	POSTROJENJE ZA DORADU KOMPOSTA
21	SKLADIŠTE GOTOVOG KOMPOSTA
22	SPREMNIK ZA PRIHVAT OTPADNIH VODA
23	POSTROJENJE ZA PROČIŠĆAVANJE OTPADNIH VODA
24	BAZEN EFLUENTA
25	ODLAGALIŠTE NEOPASNOG OTPADA
26	ODLAGALIŠTE INERTNOG OTPADA
27	PROSTOR ZA ODLAGANJE I OBRADU GRAĐEVNOG OTPADA
28	UREĐAJ ZA OBRADU ODLAGALIŠNOG PLINA
29	SERVISNI PROSTOR

a	SPREMNIK VODE SA CRPNOM STANICOM
b	UPOJNI BUNARI
c	POSTOJEĆI OBJEKT



**PROJEKTI ODJEL**

**geoprojekt**  
Dioničko društvo za geodetske poslove, građevinsko projektiranje i nadzor  
Sukoćanska 43, 21000 Split, Hrvatska

Investitor: REGIONALNI CENTAR ČISTOG OKOLIŠA d.o.o.

Imena projekta: TO 736 - P2

Glavni projektant: Danijel Dujmović, dipl.ing.građ.


Projektanti: Gorana Barbić, mag.ing.arh.; Sofija Runje, dipl.ing.el.; Jurica Vignović, dipl.ing.građ.

Suradnici: Danko Fundurija, dipl.ing.građ.; Josip Bačić, mag.ing.aedif.; Sanja Kozulić, mag.ing.aedif.

VRSTA PROJEKTA: GRAĐEVINSKI  
FAZINA PROJEKTA: IDEJNI PROJEKT  
SKLOPU: FAZNIŠTVO IZGRADNJE

MERLO: 1:1000  
PRLOD. br.: 0.7  
DATUM: Listopad, 2015.  
KONTROLIRAO: Pavao Iliuk, dipl.ing.građ.  
M.P.

napomena:

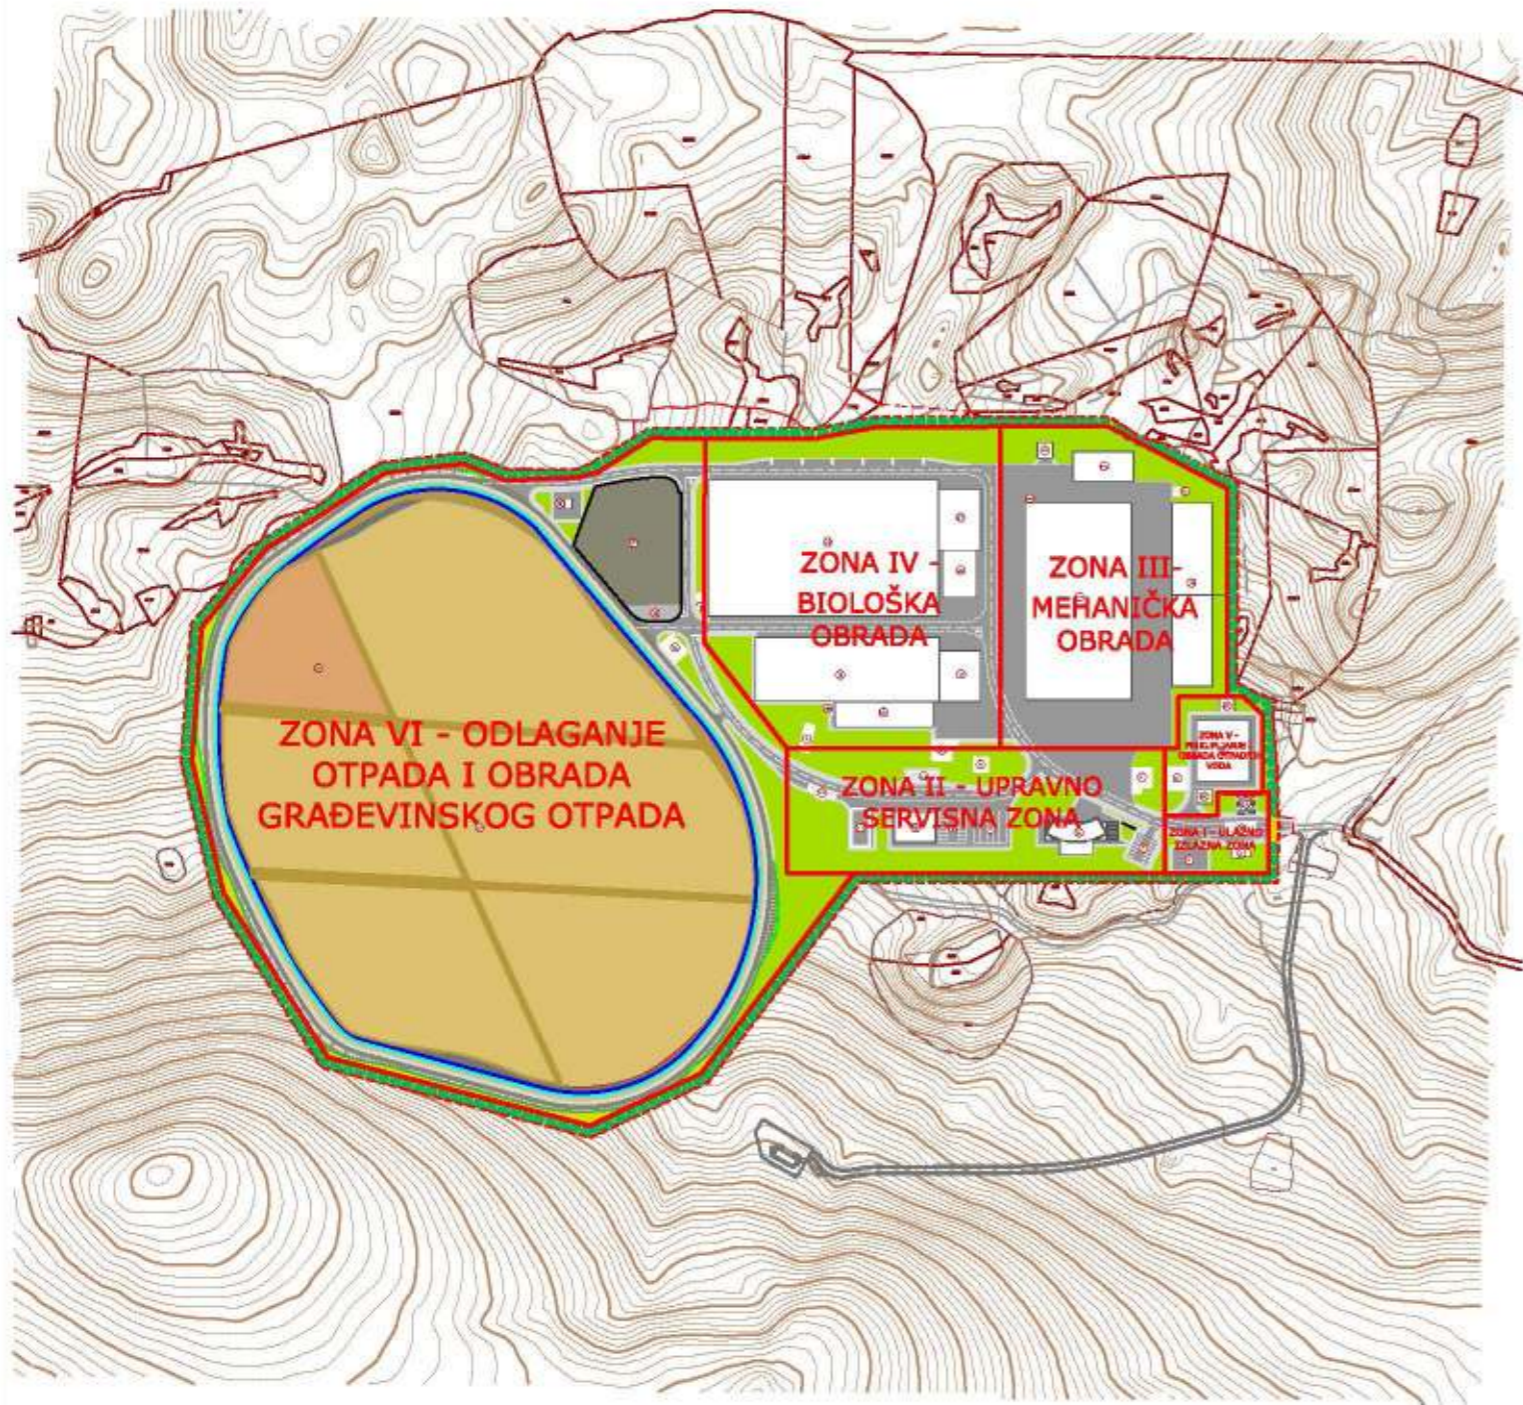

**PROJEKTNI ODJEL**



**geoprojekt**

Dioničko društvo za geodetske poslove, građevinsko projektiranje i nadzor  
Sukošanska 43, 21000 Split, Hrvatska


Centrala: 021 484 280  
Direktor: 021 484 290  
Fax: 021 484 855  
INT: +385 21 484 888  
Ž.R.: 2390001-1100329880  
OIB: 25823486495  
E-mail: geoprojekt@geoprojekt.hr  
Web: www.geoprojekt.hr

<b>INVESTITOR:</b> REGIONALNI CENTAR ČISTOG OKOLIŠA d.o.o.		<b>OZNAKA PROJEKTA:</b> TD 736 - P2
<b>GRAĐEVINA:</b>  Centar za gospodarenje otpadom Splitsko-dalmatinske županije		<b>VRSTA PROJEKTA:</b> GRAĐEVINSKI <b>RAZINA PROJEKTA:</b> IDEJNI PROJEKT <b>SADRŽAJ:</b>  PODJELA NA ZONE
<b>GLAVNI PROJEKTANT:</b> Danijel Dujmović, dipl.ing.građ.		<b>MJERILO:</b> 1:5000
<b>PROJEKTANTI:</b> Gorana Barbarić, mag.ing.arh. Sofija Runje, dipl.ing.el. Jurica Vojnović, dipl.ing.građ.		<b>PRILOG br.:</b> 0.6
<b>SURADNICI:</b> Danko Fundurulja, dipl.ing.građ. Josip Bačak, mag.ing.aedif. Sanja Kozulić, mag.ing.aedif.		<b>DATUM:</b> Listopad, 2015. <b>KONTROLIRAO:</b> Pavao Ištuk, dipl.ing.građ. <b>M.P.</b>
<b>NAPOMENA:</b>		



1	ULAZ
2	PORTIRNICA
3	MOSNE VAGE
4	TRAFOSTANICA
5	RECIKLAŽNO DVORIŠTE
6	UPRAVNA ZGRADA
7	PARKING UPRAVNE ZGRADE
8	PARKING ZA KAMIONE
9	PARKING SERVISNE ZGRADE
10	SERVISNA ZGRADA S POMOĆNIM PROSTORIJAMA ZA RADNIKE
11	PRAONICA VOZILA
12	UREĐAJ ZA PRANJE PODVOZJA
13	SPREMNIK ZA GORIVO S PUMPOM
14	POSTROJENJE ZA MEHANIČKU OBRADU OTPADA
14a	BIOFILTER
14b	VENTILACIJSKI SUSTAV ZA OTPRAŠIVANJE
15	SKLADIŠTE MATERIJALA ZA REKICLIRANJE I GIO-a
16	PLATO ZA DIESEL AGREGATE
17	PRIHVAT ODVOJENO SAKUPLJENOG BIOOTPADA
18	POSTROJENJE ZA I. FAZU BIOLOŠKE OBRADE OTPADA
18a	BIOFILTER
18b	VODENI PROČIŠĆIVAČ ZRAKA
19	NATKRIVENA POVRŠINA ZA DOZRIJEVANJE (II. FAZA BIOLOŠKE OBRADE)
20	POSTROJENJE ZA DORADU KOMPOSTA
21	SKLADIŠTE GOTOVOG KOMPOSTA
22	SPREMNIK ZA PRIHVAT OTPADNIH VODA
23	POSTROJENJE ZA PROČIŠĆAVANJE OTPADNIH VODA
24	BAZEN EFLUENTA
25	ODLAGALIŠTE NEOPASNOG OTPADA
26	ODLAGALIŠTE INERTNOG OTPADA
27	PROSTOR ZA OBRADU GRAĐEVINSKOG OTPADA
28	UREĐAJ ZA OBRADU ODLAGALIŠNOG FLINA
29	SERVISNA POVRŠINA

a	VODOSPREMA S CRPNOM STANICOM - TEHN./HIDRANTSKE VODE
b	UPOJNI BUNARI
c	POSTOJEĆI OBJEKT

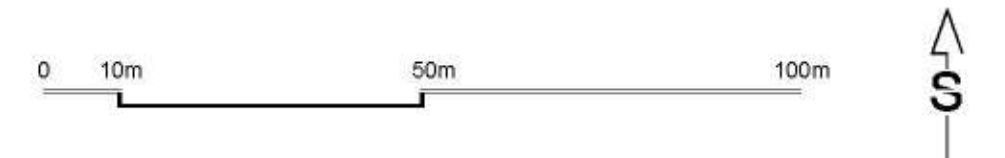

**PROJEKTI ODJEL**

**geoprojekt**  
 Dioničko društvo za geodetske poslove, građevinsko projektiranje i nadzor  
 Sukošanička 43, 21000 Split, Hrvatska


Oznaka projekta: TD 736 - P2  
 Vrsta projekta: GRAĐEVINSKI  
 Bazna projekta: IDEJNI PROJEKT  
 Sadržaj: SITUACIJA GRAĐEVINE

GLAVNI PROJEKTANT:	Danijel Dujmović, dipl.ing.građ.	NUMERLO:	1:1000
PROJEKTANTE:	Gorana Barbarić, mag.ing.arh. Sofija Runje, dipl.ing.el. Jurica Vojnović, dipl.ing.građ.	PRIOB. br.:	0.3
SURADNICI:	Danko Fundurija, dipl.ing.građ. Josip Baćak, mag.ing.aedf. Sanja Kozulić, mag.ing.aedf.	DATUM:	Listopad, 2015.
INFORMACIJE:		KONTROLIRAO:	Pavao Istak, dipl.ing.građ. M.P.



1	ULAZ
2	PORTIRNICA
3	MOSNE VAGE
4	TRAFOSTANICA
5	RECIKLAŽNO DVORIŠTE
6	UPRAVNA ZGRADA
7	PARKING UPRAVNE ZGRADA
8	PARKING ZA KAMIONE
9	PARKING SERVISNE ZGRADA
10	SERVISNA ZGRADA S POMOĆNIM PROSTORIJAMA ZA RADNIKE
11	PRAONICA VOZILA
12	UREĐAJ ZA PRANJE PODVOZJA
13	SPREMNİK ZA GORIVO S PUMPOM
14	POSTROJENJE ZA MEHANIČKU OBRADU OTPADA
14a	BIOFILTER
14b	VENTILACIJSKI SUSTAV ZA OTPRAŠIVANJE
15	SKLADIŠTE MATERIJALA ZA RECIKLIRANJE I RDF-a
16	PLATO ZA DIESEL AGREGATE
17	PRIHVAT PRETHODNO IZDOJENOG BIOTOPADA
18	POSTROJENJE ZA I. FAZU BILOŠKE OBRADU OTPADA
18a	BIOFILTER
18b	VODENI PROČIŠĆIVAČ ZRAKA
19	NATKRIVENA POVRŠINA ZA DOZRIJEVANJE (II. FAZA BILOŠKE OBRADU)
20	POSTROJENJE ZA DORADU KOMPOSTA
21	SKLADIŠTE GOTOVOG KOMPOSTA
22	SPREMNİK ZA PRIHVAT OTPADNIH VODA
23	POSTROJENJE ZA PROČIŠĆAVANJE OTPADNIH VODA
24	BAZEN EFLUENTA
25	ODLAGALIŠTE NEOPASNOG OTPADA
26	ODLAGALIŠTE INERTNOG OTPADA
27	PROSTOR ZA ODLAGANJE I OBRADU GRAĐEVNOG OTPADA
28	UREĐAJ ZA OBRADU ODLAGALIŠNOG FLINA
29	SERVISNI PROSTOR

a	VODOSPREMA S CRPNOM STANICOM - TEHN./HIDRANTSKE VODE
b	UPOJNI BUNARI
c	POSTOJEĆI OBJEKT

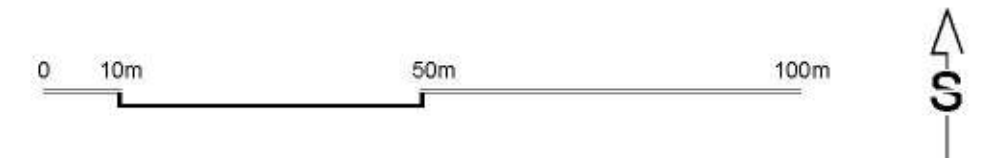

**PROJEKTI ODJEL**

**geoprojekt**  
 Dioničko društvo za geodetske poslove, građevinsko projektiranje i nadzor  
 Sukošaniška 43, 21000 Split, Hrvatska

Otvor: 021 484 280  
 Direktno: 021 484 280  
 Fax: +385 21 484 888  
 E-mail: geoprojekt@geoprojekt.hr  
 Web: www.geoprojekt.hr

INVESTITOR:	REGIONALNI CENTAR ČISTOG OKOLIŠA d.o.o.	ODMERA PROJEKTA:	TD 736 - P2
GRAĐEVINA:	Centar za gospodarenje otpadom Splitsko-dalmatinske županije	VRSTA PROJEKTA:	GRAĐEVINSKI
GLAVNI PROJEKTANT:	Danijeļ Dujmović, dipl.ing.grad.	BAZNA PROJEKTA:	IDEJNI PROJEKT
PROJEKTANTE:	Gorana Barbarić, mag.ing.arch. Sofija Runje, dipl.ing.el. Jurica Vojnović, dipl.ing.grad.	SKRŠĆA:	SITUACIJA ZATVORENOG ODLAGALIŠTA OTPADA
SURADNICI:	Danko Fundurija, dipl.ing.grad. Josip Baćak, mag.ing.aedif. Sanja Kozulić, mag.ing.aedif.	MJERILLO:	1:1000
INFORMACIJE:		PRILOG br.:	6.2.
		DATUM:	Listopad, 2015.
		KONTROLIRAO:	Pavao Ištuk, dipl.ing.grad.
		M.P.:	