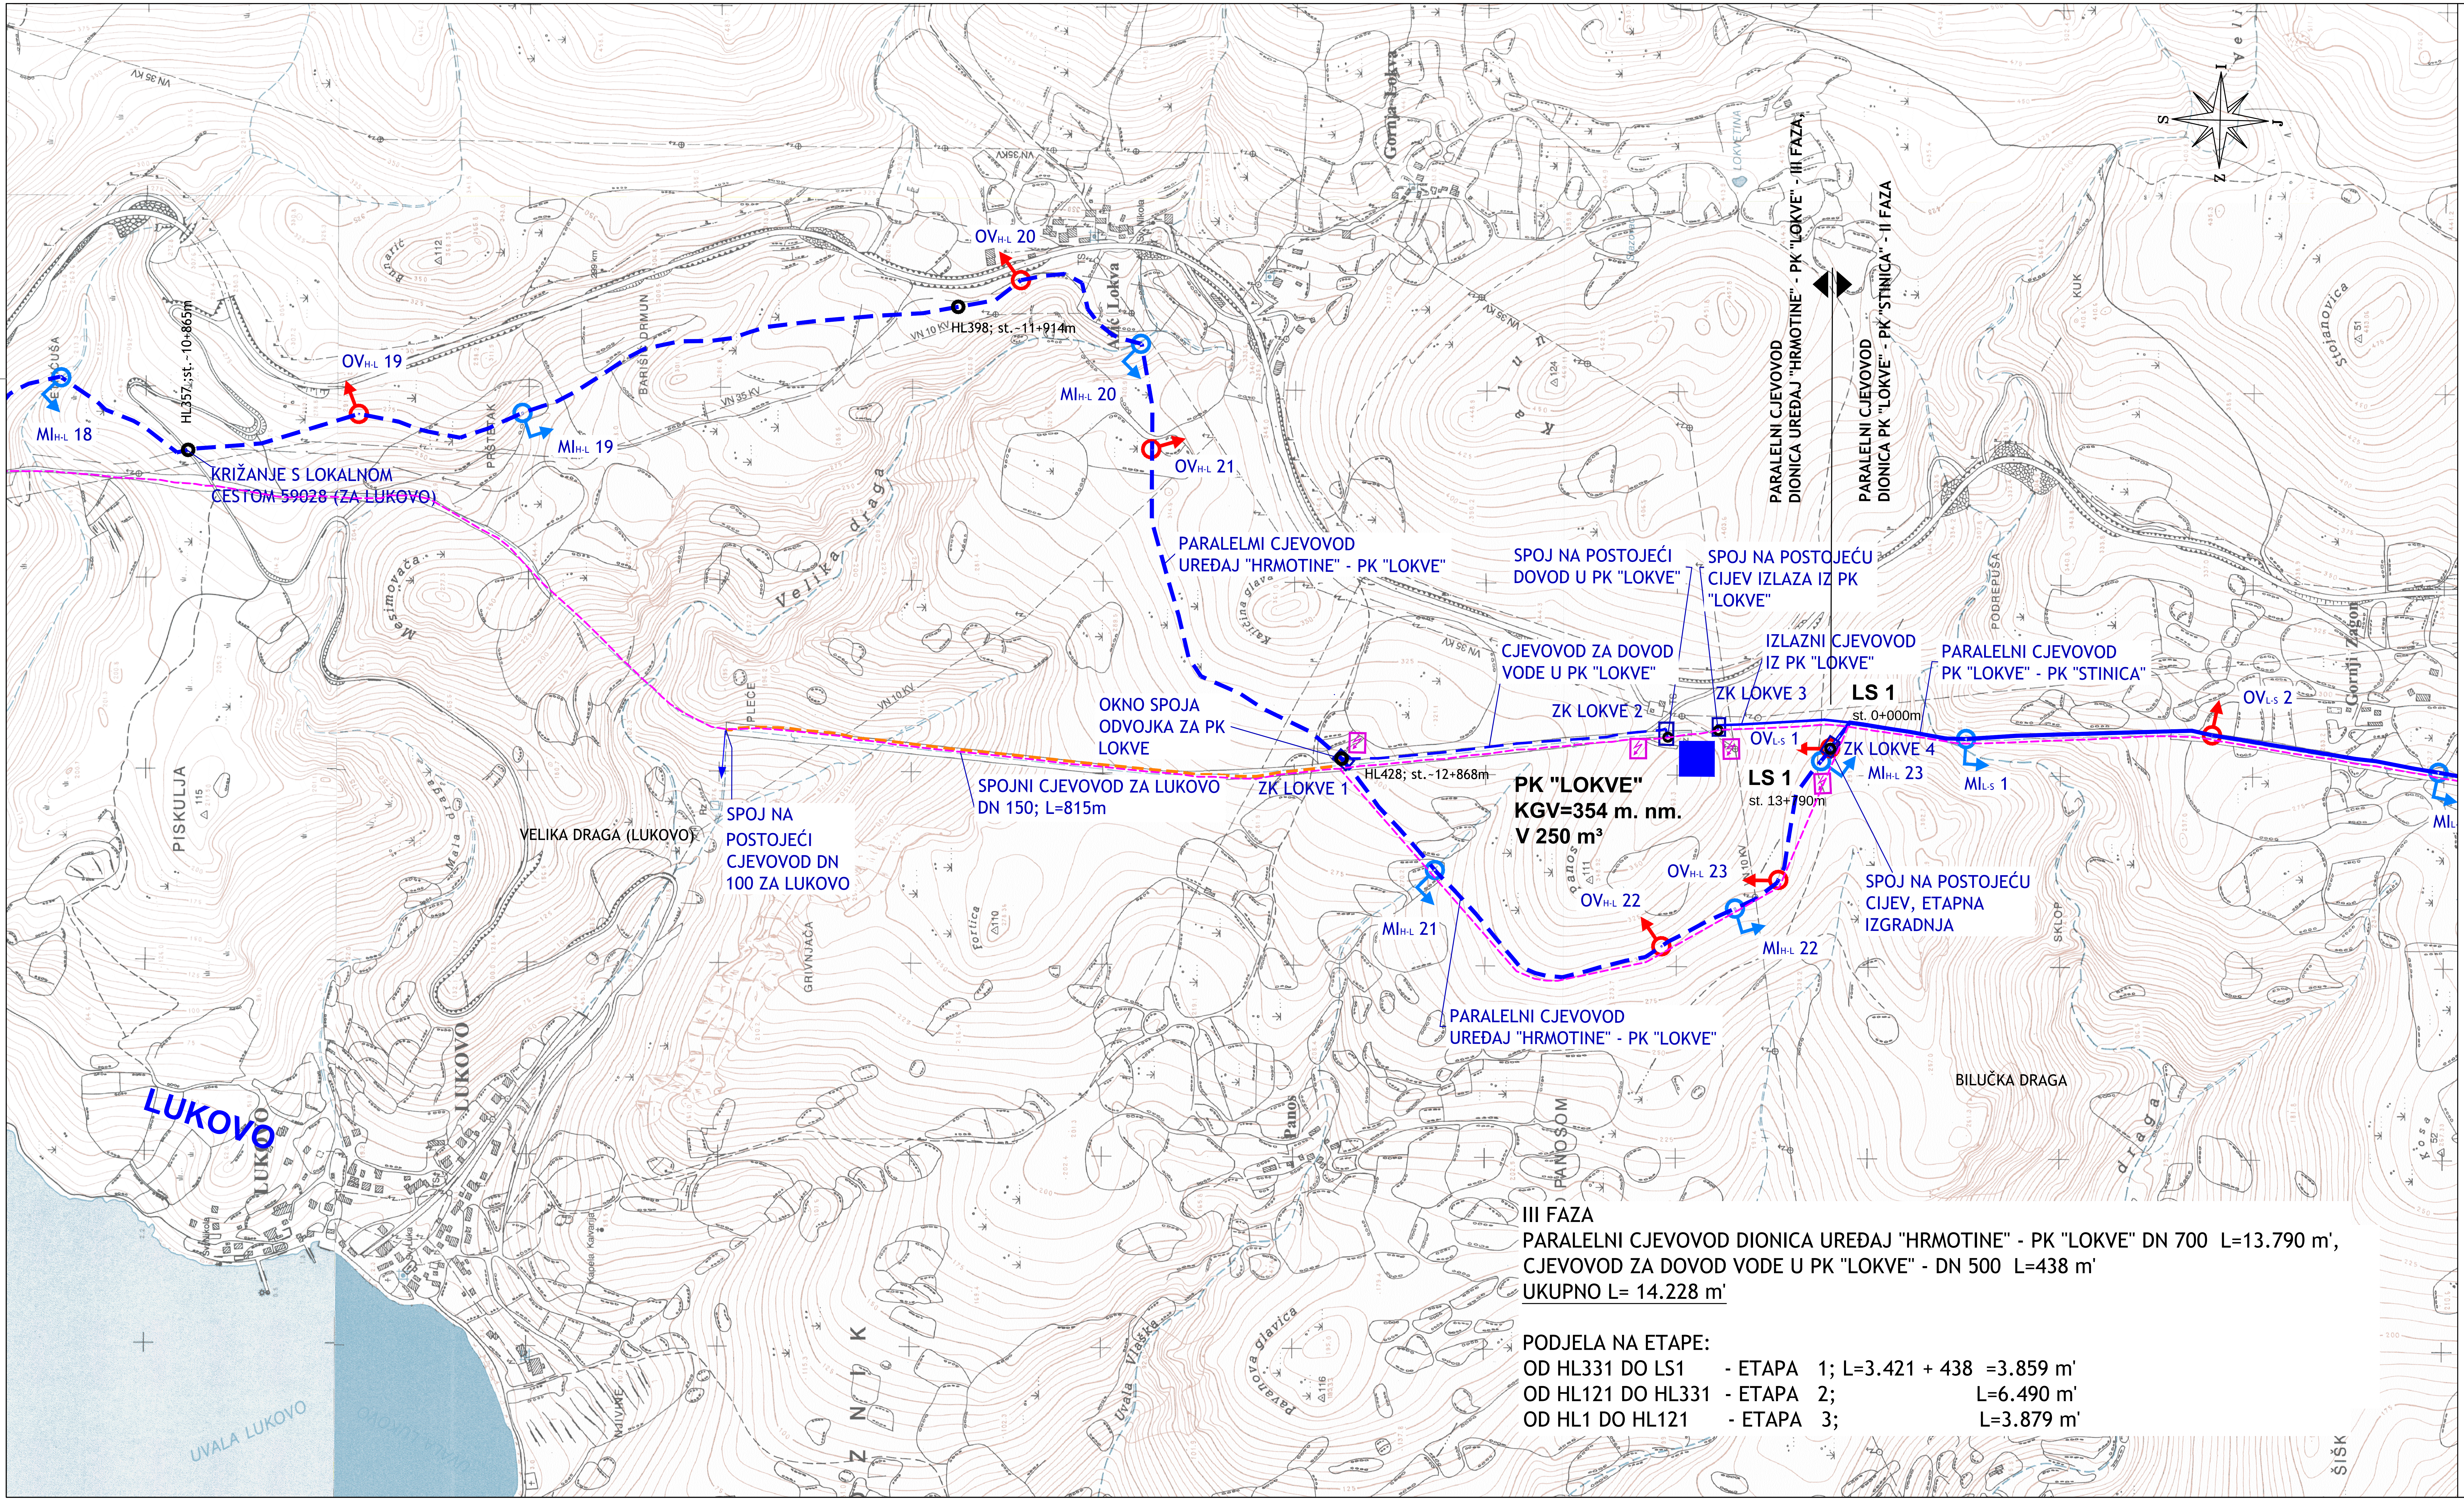
MIH-L 18
HL357.;st.~10+865m
KRIŽANJE S LOKALNOM CESTOM 59028 (ZA LUKOVO)
OVH-L 19
MIH-L 19
OVH-L 20
HL398; st.~11+914m
MIH-L 20
OVH-L 21
PARALELMI CJEVOVOD UREĐAJ "HRMOTINE" - PK "LOKVE"
SPOJ NA POSTOJEĆI DOVOD U PK "LOKVE"
SPOJ NA POSTOJEĆU CIJEV IZLAZA IZ PK "LOKVE"
PARALELNI CJEVOVOD DIONICA UREĐAJ "HRMOTINE" - PK "LOKVE" - III FAZA
PARALELNI CJEVOVOD DIONICA PK "LOKVE" - PK "STINICA" - II FAZA
CJEVOVOD ZA DOVOD VODE U PK "LOKVE"
IZLAZNI CJEVOVOD IZ PK "LOKVE"
PARALELNI CJEVOVOD PK "LOKVE" - PK "STINICA"
OKNO SPOJA ODVOJKA ZA PK LOKVE
ZK LOKVE 1
ZK LOKVE 2
ZK LOKVE 3
ZK LOKVE 4
LS 1
st. 0+000m
LS 1
st. 13+790m
OVL-S 1
OVL-S 2
MIL-S 1
MIH-L 23
HL428; st.~12+868m
SPOJNI CJEVOVOD ZA LUKOVO DN 150; L=815m
SPOJ NA POSTOJEĆI CJEVOVOD DN 100 ZA LUKOVO
VELIKA DRAGA (LUKOVO)
PK "LOKVE"
KGV=354 m. nm.
V 250 m³
MIH-L 21
OVH-L 22
OVH-L 23
MIH-L 22
SPOJ NA POSTOJEĆU CIJEV, ETAPNA IZGRADNJA
PARALELNI CJEVOVOD UREĐAJ "HRMOTINE" - PK "LOKVE"
BILUČKA DRAGA
LUKOVO
UVALA LUKOVO
PISKULJA
PLEĆE
GRIVNJAČA
Velika draga
Mesimovača
Gornja Lokva
Lokva
KUK
Stojanovica
PODREPUŠA
SKLOP
Gornji Zagon
PANOSOM
Panos
ŠIŠK
VN 35 KV
VN 10 KV
S
J
I
Z

III FAZA
PARALELNI CJEVOVOD DIONICA UREĐAJ "HRMOTINE" - PK "LOKVE" DN 700 L=13.790 m',
CJEVOVOD ZA DOVOD VODE U PK "LOKVE" - DN 500 L=438 m'
UKUPNO L= 14.228 m'

PODJELA NA ETAPE:
OD HL331 DO LS1 - ETAPA 1; L=3.421 + 438 =3.859 m'
OD HL121 DO HL331 - ETAPA 2; L=6.490 m'
OD HL1 DO HL121 - ETAPA 3; L=3.879 m'

RASPORED SITUACIJA


UREĐAJ "HRMOTINE"
SITUACIJA 1
Sv JURAJ
SITUACIJA 2
LUKOVO
SITUACIJA 3
PK LOKVE

LEGENDA

POSTOJEĆE

– – –	TRASA POSTOJEĆEG CJEVOVODA
⊙	UREĐAJ ZA PRIPREMU PITKE VODE
■	PK - PREKIDNA KOMORA
←	PRIKLJUČNA MJESTA LOKALNE VODOOPSKRBE

PROJEKTIRANO

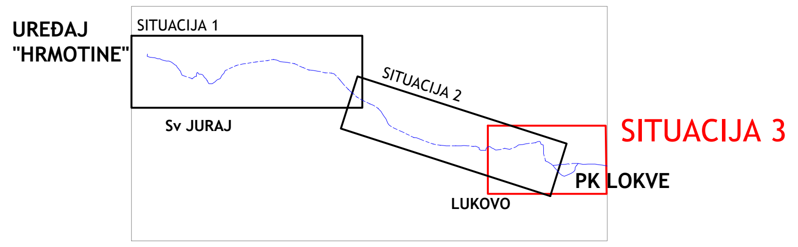— — —	PROJEKTIRANA TRASA PARALELNOG CJEVOVODA DIONICA UREĐAJ "HRMOTINE" - PK" LOKVE" - III FAZA
- - - -	OGRANCI ZA PRIKLJUČENJE NA POSTOJEĆU MREŽU NASELJA
●	TOČKE ETAPA/OZNAKE NA TRASI
ZK	ZASUNSKA KOMORA
↑○ OV	OKNO ODZRAČNOG VENTILA
↓○ MI	OKNO MULJNOG ISPUSTA
▨	ORMARIĆ MJERNOG MJESTA
⊘	KOMPLET KATODNE ZAŠTITE

IZMJENA BR.	OPIS	DATUM	POTPIS

INVESTITOR:
VODOVOD HRVATSKO
PRIMORJE-JUŽNI OGRANAK d.o.o.
Stara cesta 3
53 270 Senj

INSTITUT IGH d.d.
RC Rijeka
Kukuljanovo 182/2,
Kukuljanovo 51 227

RAZINA PROJEKTA: IDEJNI PROJEKT

VRSTA PROJEKTA: GRAĐEVINSKI PROJEKT

ZAJEDNIČKA OZNAKA PROJEKTA: IGH-IP-12788/14

GRAĐEVINA:
PARALELNI CJEVOVOD NA DIONICAMA
PK "LOKVA" - PK "STINICA" I UREĐAJ "HRMOTINE" - PK "LOKVE"
NA VODOOPSKRBNOM SUSTAVU VODOVODA
HRVATSKO PRIMORJE-JUŽNI OGRANAK

FAZNOST: III FAZA

SADRŽAJ:
SITUACIJA 3
PLANIRANOG SUSTAVA NA HOK-u

GLAVNI PROJEKTANT: MILAN MARINAC, dipl.ing.građ.

MJERILO: 1:5000

PROJEKTANT: SINIŠA NIKOLIĆ, dipl.ing.građ.
HRVATSKA KOMORA INŽENJERA GRAĐEVINARSTVA
Siniša Nikolić
dipl.ing.građ.
Ovlašteni inženjer građevinarstva
G 4181

MJESTO I DATUM: Rijeka, travanj 2015.

BROJ PROJEKTA: 5700-0142/14

SURADNICI:
SANJA IVEGLIJA ČORAK, dipl.ing.građ.
TATJANA TRAVICA, mag.ing.aedif.
LORDAN JURIŠIĆ, mag.ing.aedif.

DOKUMENT: 0904

OZNAKA DOKUMENTA: IGH-HL-IP-H 0011-0904-0