


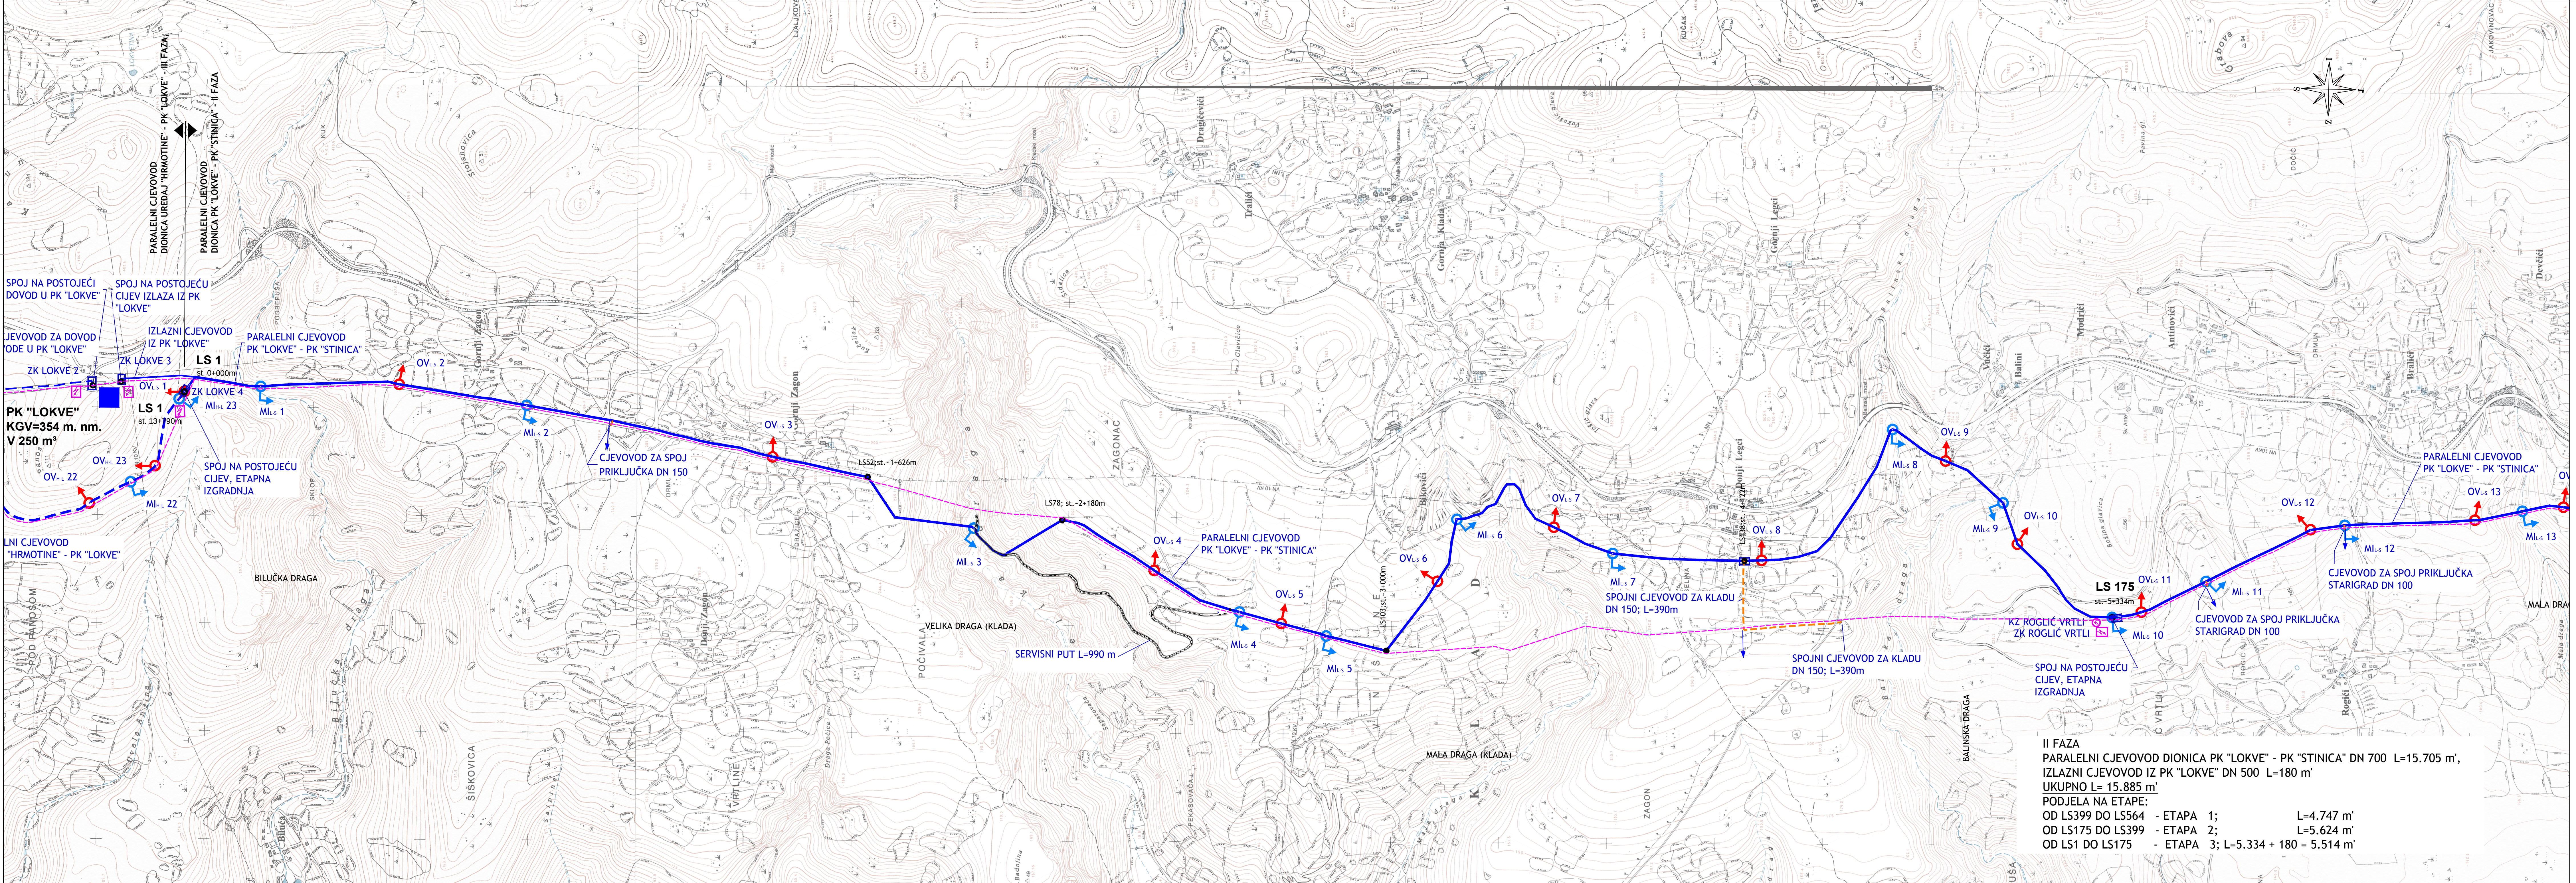

RASPORED SITUACIJA

SITUACIJA 1

PK LOKVE STARIGRAD STINICA JABLANAC

LEGENDA

POSTOJEĆE

- TRASA POSTOJEĆEG CJEVOVODA
- UREDAJ ZA PRIPREMU PITKE VODE
- PK - PREKIDNA KOMORA
- PRIKLJUČNA MJESTA LOKALNE VODOOPSKRBE

PROJEKTIRANO

- PROJEKTIRANA TRASA PARALELNOG CJEVOVODA DIONICA PK "LOKVE" - PK "STINICA" - II FAZA
- OGRANCI ZA PRIKLJUČENJE NA POSTOJEĆU MREŽU NASELJA
- TOČKE ETAPA/OZNAKE NA TRASI
- ZK ZASUSKA KOMORA
- OV OKNO ODZRAČNOG VENTILA
- MI OKNO MULNOG ISPUSTA
- ORMARIĆ MUJNOG MJESTA
- KOMPLET KATODNE ZAŠTITE
- SERVISNI PUT

IZMJENA BR.	OPIS	DATUM	POTPIS
INVESTITOR: VODOVOD HRVATSKO PRIMORJE JUŽNI OGRANAK d.o.o. Stara cesta 3 53 270 Senj		 INSTITUT IGH d.d. IZ Rijeka	
RAZINA PROJEKTA: IDEJNI PROJEKT		Kalkulirano 150/2, Kalkulirano 51 227	
VRSTA PROJEKTA: GRAĐEVINSKI PROJEKT		ZAJEDNIČKA OZNAKA PROJEKTA: IGH-IP-12788/14	
GRAĐEVINA: PARALELNI CJEVOVOD NA DIONICAMA PK "LOKVA" - PK "STINICA" I UREDAJ "HRMOTINE" - PK "LOKVE" NA VODOOPSKRBNOJ SUSTAVU VODOVODA HRVATSKO PRIMORJE JUŽNI OGRANAK			
FAZNIŠT: II FAZA			
SADRŽAJ: SITUACIJA 1 PLANIRANOG SUSTAVA NA HOK-u			
GLAVNI PROJEKTANT: MILAN MARINAC, dipl.ing.grad.		AUTORIL: 1:5000	
PROJEKTANT: HRVATSKA KOMORA INŽENJERA GRAĐEVINARSTVA Siniša Nikolić mag.ing.grad.		MJEŠTO I DATUM: Rijeka, travanj 2015.	
SURADNICI: SANJA VEGELJA CORAK, dipl.ing.grad. TATJANA TRAVICA, mag.ing.aedif. LORDAN JURISIC, mag.ing.aedif.		BROJ PROJEKTA: 5700-0141/14	
OZNAKA DOKUMENTA: IGH-LS-IP-H 0010-0902-0		DOKUMENT: 0902	

II FAZA
PARALELNI CJEVOVOD DIONICA PK "LOKVE" - PK "STINICA" DN 700 L=15.705 m',
IZLAZNI CJEVOVOD IZ PK "LOKVE" DN 500 L=180 m'
UKUPNO L= 15.885 m'
PODJELA NA ETAPE:
OD LS399 DO LS564 - ETAPA 1; L=4.747 m'
OD LS175 DO LS399 - ETAPA 2; L=5.624 m'
OD LS1 DO LS175 - ETAPA 3; L=5.334 + 180 = 5.514 m'