



P/8222626

REPUBLIKA HRVATSKA
MINISTARSTVO GOSPODARSTVA

KLASA: UP/I-392-01/26-01/5
URBROJ: 526-06-04-01-26-26
Zagreb, 24. kolovoza 2026.

Uprava za energetiku
Sektor za naftno rudarstvo i geotermalne vode za energetske svrhe

KLASA: UP/I-392-01/26-01/5
URBROJ: 526-06-04-01-26-26
Zagreb, 24. kolovoza 2026.

Ministarstvo gospodarstva, OIB: 19370100881, temeljem odredbi članaka 155. i 159. Zakona o istraživanju i eksploataciji ugljikovodika („Narodne novine“, br. 52/18, 52/19 i 30/21) u postupku izdavanja građevinske dozvole, pokrenutom na zahtjev investitora ASPECT Croatia Kft. Podružnica Zagreb, OIB: 77775794285, izdaje

GRAĐEVINSKU DOZVOLU

I. Dozvoljava se investitoru ASPECT Croatia Kft. Podružnica Zagreb, građenje i opremanje sljedećih naftno-rudarskih objekata i postrojenja:

Naftno-rudarski objekti i postrojenja na eksploatacijskom polju ugljikovodika Martinska Ves - bušotinski radni prostor Trebarjevo-1 (BRP Trb-1), priključni cjevovod od BRP Trb-1 do buduće centralne sabirne stanice (CSS) Martinska Ves, nadzemni objekti na CSS Martinska Ves, otpremni cjevovod od CSS Martinska Ves do CPS Žutica (INA) i rekonstrukcija CPS Žutica

- a. na k.č. u k.o. Lijevi Dubrovčak i k.č. u k.o. Topolje na području Grada Ivanić-Grada, k.č. u k.o. Hrastilnica na području Općine Križ, sve u Zagrebačkoj županiji, te na k.č. u k.o. Lijeva Luka, k.o. Martinska Ves Lijeva, k.o. Mahovo, k.o. Setuš, k.o. Desno Željezno i k.o. Desno Trebarjevo, sve na području Općine Martinska Ves, kao i na k.č. u k.o. Okoli i k.č. u k.o. Vidrenjak na području Općine Velika Ludina, sve u Sisačko-moslavačkoj županiji
- b. gradnja se dozvoljava na katastarskim česticama na kojima su riješeni imovinsko-pravni odnosi: u k.o. Desno Trebarjevo na k.č. 1093, 1112, 1113, 1115, 1117, 1118, 1119, 1121, 1135, 1347, 1350, 1114/1, 1114/2, 1114/3, 1120/2, 1120/3, 1120/4, 1122/1, u k.o. Martinska Ves Lijeva na k.č. 270, 290, 291, 292, 293, 294, 295, 296, 298, 330, 340, 343, 344, 381, 382, 383, 384, 458, 459, 460, 461, 462, 565, 761, 762, 763, 764, 765, 772, 782,

783, 784, 786, 791, 792, 793, 794, 795, 799, 813, 814, 817, 818, 819, 820, 825, 830, 831, 832, 833, 834, 851, 297/1, 297/2, 297/3, 885/2, u k.o. Lijeva Luka na k.č. 740, 741, 742, 743, 744, 745, 746, 747, 748, 749, 750, 870, 883, 884, 885, 886, 887, 888, 890, 891, 892, 899, 900, 917, 945, 1164, 1201, 1202, 1203, 1204, 1225, 1226, 1227, 1230, 1231, 1233, 1234, 1251, 1252, 1393, 1397, 1398, 1399, 1423, 1424, 1425, 1426, 1427, 1431, 1163/1, 1232/1, 1232/2, 1406/5, u k.o. Topolje na k.č. 789, 781, i u k.o. Desno Željezno na k.č. 789 i 781.

- c. na česticama na kojima nisu riješeni imovinskopравни odnosi, a dio su glavnog projekta građenja, **nije dozvoljena gradnja**: u k.o. Desno Željezno na k.č. 1147/2, 1243/1, u k.o. Desno Trebarjevo na k.č. 1768/1, u k.o. Martinska Ves Lijeva na k.č. 341 i 342, u k.o. Lijeva Luka na k.č. 889, u k.o. Topolje na k.č. 687, 763, 680, 764, 730 i k.o. Hrastilnica na k.č. 742 i 738/1, odnosno kada investitor dostavi dokaze o riješenim imovinskopравnim odnosima bit će izdana dopuna građevinske dozvole koja će s ovom dozvolom činiti jedinstvenu cjelinu

II. Sastavni dio ove građevinske dozvole je Glavni projekt građenja koji se sastoji od dvadeset i šest (26) knjiga:

- 1) **Opća knjiga** – oznaka knjige: 3912-G-000-Y01 – projektant Goran Bosanac, dipl. ing. stroj. – izradila je tvrtka Inženjering za naftu i plin d.o.o. Zagreb, SR Njemačke 10 (Redni broj knjige 1.)
- 2) **Tehnološki projekt** – oznaka knjige: 3912-G-000-T01 – projektant Goran Bosanac, dipl. ing. stroj. – izradila je tvrtka Inženjering za naftu i plin d.o.o. Zagreb, SR Njemačke 10 (Redni broj knjige 2.)
- 3) **Strojarski projekt – Bušotinski radni prostor Trebarjevo-1** – oznaka knjige: 3912-G-100-S01 – projektant Nenad Petrović, dipl. ing. stroj. – izradila je tvrtka Inženjering za naftu i plin d.o.o. Zagreb, SR Njemačke 10 (Redni broj knjige 3.)
- 4) **Građevinski projekt – Bušotinski radni prostor Trebarjevo-1** – oznaka knjige: 3912-G-100-G01 – projektant Damir Lakić, ing. građ. – izradila je tvrtka Inženjering za naftu i plin d.o.o. Zagreb, SR Njemačke 10 (Redni broj knjige 4.)
- 5) **Elektrotehnički projekt – Elektroenergetika – Bušotinski radni prostor Trebarjevo-1** – oznaka knjige: 3912-G-100-E01 – projektant mr.sc. Goran Manenica, dipl. ing. el. – izradila je tvrtka Inženjering za naftu i plin d.o.o. Zagreb, SR Njemačke 10 (Redni broj knjige 5.)
- 6) **Elektrotehnički projekt – Mjerenje, upravljanje i regulacija – Bušotinski radni prostor Trebarjevo-1 i trasa svjetlovodnog kabela od BRP TRB-1 do CSS Martinska Ves** – oznaka knjige: 3912-G-100-C01 – projektant Mladen Čuturilo, mag. ing. el. – izradila je tvrtka Inženjering za naftu i plin d.o.o. Zagreb, SR Njemačke 10 (Redni broj knjige 6.)
- 7) **Strojarski projekt – Trasa cjevovoda od BRP TRB-1 do CSS Martinska Ves** – oznaka knjige: 3912-G-101-S01 – projektant Nenad Petrović, dipl. ing. stroj. – izradila je tvrtka Inženjering za naftu i plin d.o.o. Zagreb, SR Njemačke 10 (Redni broj knjige 7.)
- 8) **Građevinski projekt – Trasa cjevovoda od BRP TRB-1 do CSS Martinska Ves** – oznaka knjige: 3912-G-101-G01 – projektant Damir Lakić, ing. građ. – izradila je tvrtka Inženjering za naftu i plin d.o.o. Zagreb, SR Njemačke 10 (Redni broj knjige 8.)

- 9) **Elektrotehnički projekt – Katodna zaštita – Trasa cjevovoda od BRP TRB-1 do CSS Martinska Ves** – oznaka knjige: 3912-G-101-KZ1 – projektant mr.sc. Goran Manenica, dipl. ing. el. – izradila je tvrtka Inženjering za naftu i plin d.o.o. Zagreb, SR Njemačke 10 (Redni broj knjige 9.)
- 10) **Strojarski projekt – Nadzemni objekti na budućoj centralnoj sabirnoj stanici Martinska Ves** – oznaka knjige: 3912-G-010-S01 – projektant Nenad Petrović, dipl. ing. stroj. – izradila je tvrtka Inženjering za naftu i plin d.o.o. Zagreb, SR Njemačke 10 (Redni broj knjige 10.)
- 11) **Građevinski projekt – Centralna sabirna stanica** – oznaka knjige: 3912-G-010-G01 – projektant Damir Lakić, ing. građ. – izradila je tvrtka Inženjering za naftu i plin d.o.o. Zagreb, SR Njemačke 10 (Redni broj knjige 11.)
- 12) **Elektrotehnički projekt – Elektroenergetika – Centralna sabirna stanica** – oznaka knjige: 3912-G-010-E01 – projektant mr.sc. Goran Manenica, dipl. ing. el. – izradila je tvrtka Inženjering za naftu i plin d.o.o. Zagreb, SR Njemačke 10 (Redni broj knjige 12.)
- 13) **Elektrotehnički projekt – Mjerenje, upravljanje i regulacija – Centralna sabirna stanica i trasa svjetlovodnog kabela od CSS Martinska Ves do CPS Žutica** – oznaka knjige: 3912-G-010-C01 – projektant Mladen Čuturilo, mag. ing. el. – izradila je tvrtka Inženjering za naftu i plin d.o.o. Zagreb, SR Njemačke 10 (Redni broj knjige 13.)
- 14) **Strojarski projekt – Trasa cjevovoda od CSS Martinska Ves do CPS Žutica** – oznaka knjige: 3912-G-011-S01 – projektant Nenad Petrović, dipl. ing. stroj. – izradila je tvrtka Inženjering za naftu i plin d.o.o. Zagreb, SR Njemačke 10 (Redni broj knjige 14.)
- 15) **Građevinski projekt – Trasa cjevovoda od CSS Martinska Ves do CPS Žutica** – oznaka knjige: 3912-G-011-G01 – projektant Ivor Skočić, mag. ing. aedif. – izradila je tvrtka Inženjering za naftu i plin d.o.o. Zagreb, SR Njemačke 10 (Redni broj knjige 15.)
- 16) **Elektrotehnički projekt – Katodna zaštita – Trasa cjevovoda od CSS Martinska Ves do CPS Žutica** – oznaka knjige: 3912-G-011-KZ1 – projektant mr.sc. Goran Manenica, dipl. ing. el. – izradila je tvrtka Inženjering za naftu i plin d.o.o. Zagreb, SR Njemačke 10 (Redni broj knjige 16.)
- 17) **Strojarski projekt – Rekonstrukcija CPS Žutica** – oznaka knjige: 3912-G-500-S01 – projektant Goran Bosanac, dipl. ing. stroj. – izradila je tvrtka Inženjering za naftu i plin d.o.o. Zagreb, SR Njemačke 10 (Redni broj knjige 17.)
- 18) **Građevinski projekt – Rekonstrukcija CPS Žutica** – oznaka knjige: 3912-G-500-G01 – projektant Boja Čačić Šipoš, mag. ing. aedif. – izradila je tvrtka Inženjering za naftu i plin d.o.o. Zagreb, SR Njemačke 10 (Redni broj knjige 18.)
- 19) **Elektrotehnički projekt – Elektroenergetika – Rekonstrukcija CPS Žutica** – oznaka knjige: 3912-G-500-E01 – projektant mr.sc. Goran Manenica, dipl. ing. el. – izradila je tvrtka Inženjering za naftu i plin d.o.o. Zagreb, SR Njemačke 10 (Redni broj knjige 19.)
- 20) **Elektrotehnički projekt – Mjerenje, upravljanje i regulacija – Rekonstrukcija CPS Žutica** – oznaka knjige: 3912-G-500-C01 – projektant Ante Kapuralić, mag. ing. el. – izradila je tvrtka Inženjering za naftu i plin d.o.o. Zagreb, SR Njemačke 10 (Redni broj knjige 20.)
- 21) **Geodetski projekt** – oznaka knjige: 2-2025-1386-002 – projektant Igor Gulan, mag. ing. geod. – izradila je tvrtka GEO Zadar d.o.o. Zadar, Ul. Stjepana Radića 42e (Redni broj knjige 21.)

- 22) **Elaborat klasifikacije prostora ugroženih eksplozivnom atmosferom** – oznaka knjige: 3912-G-000-EX1 – projektant Tomislav Nekić, dipl. ing. el. – izradila je tvrtka Inženjering za naftu i plin d.o.o. Zagreb, SR Njemačke 10 (Redni broj knjige 22.)
- 23) **Elaborat zaštite od požara** – oznaka knjige: 3912-G-000-ZP1 – projektant Goran Bosanac, dipl. ing. stroj. – izradila je tvrtka Inženjering za naftu i plin d.o.o. Zagreb, SR Njemačke 10 (Redni broj knjige 23.)
- 24) **Elaborat zaštite na radu** – oznaka knjige: 3912-G-000-ZR1 – projektant Marijan Medenjak, bacc. ing. mech. – izradila je tvrtka Inženjering za naftu i plin d.o.o. Zagreb, SR Njemačke 10 (Redni broj knjige 24.)
- 25) **Prikaz mjera zaštite prirode i okoliša** – oznaka knjige: 3912-G-000-ZO1 – projektant Marijan Medenjak, bacc. ing. mech. – izradila je tvrtka Inženjering za naftu i plin d.o.o. Zagreb, SR Njemačke 10 (Redni broj knjige 25.)
- 26) **Geotehnički elaborat** – oznaka knjige: Lo2808-1/25 – projektant Pavao Lončar, mag. ing. aedif. – izradila je tvrtka Geokol d.o.o. Varaždin, J. Kozarca 41, (Redni broj knjige 26.)

- III. **Građenju naftno-rudarskih objekata** iz točke I. ove građevinske dozvole investitor može pristupiti na temelju pravomoćne građevinske dozvole, a graditi mora u skladu s ovom dozvolom, odnosno prema glavnom projektu građenja iz točke II. izreke ove građevinske dozvole. Investitor može na vlastitu odgovornost i rizik pristupiti građenju na temelju izvršne građevinske dozvole.
- IV. Ako investitor ASPECT Croatia Kft. Podružnica Zagreb ne pristupi građenju naftno-rudarskih objekata i postrojenja iz točke I. izreke ove građevinske dozvole **u roku od dvije godine od izvršnosti građevinske dozvole, ona prestaje važiti.**
- V. **Rok** iz točke IV. izreke ove građevinske dozvole **može se produžiti** na zahtjev investitora ASPECT Croatia Kft. Podružnica Zagreb, **za još dvije godine ako se nisu promijenili uvjeti u skladu s kojima je izdana građevinska dozvola**, odnosno drugi uvjeti u skladu s odredbama Zakona o istraživanju i eksploataciji ugljikovodika.
- VI. Investitor ASPECT Croatia Kft. Podružnica Zagreb je dužan najmanje 15 dana prije početka građenja naftno-rudarskih objekata iz točke I. izreke ove građevinske dozvole **pisanim putem prijaviti početak građenja** Ministarstvu gospodarstva i energetske inspekciji za naftno rudarstvo tijela državne uprave nadležnog za inspekcijske poslove.
- VII. **Rok za dovršetak naftno-rudarskih objekata** iz točke I. izreke ove građevinske dozvole **počinje teći od dana prijave početka građenja, a traje dvije godine.**
- VIII. Nakon izgradnje naftno-rudarskih objekata iz točke I. izreke ove građevinske dozvole investitor ASPECT Croatia Kft. Podružnica Zagreb mora od Ministarstva gospodarstva **zatražiti izdavanje uporabne dozvole.**
- IX. Ova građevinska dozvola bez glavnog projekta dostavlja se tijelima i osobama koji su sudjelovali na uvidu u Glavni projekt građenja naftno-rudarskih objekata iz točke I. izreke ove građevinske dozvole.

Obrazloženje

Investitor ASPECT Croatia Kft. Podružnica Zagreb, (u daljnjem tekstu: Investitor) podnio je 21. siječnja 2026. Ministarstvu gospodarstva, Upravi za energetiku, Sektoru za naftno rudarstvo i geotermalne vode za energetske svrhe (u daljnjem tekstu: Ministarstvo), zahtjev za izdavanje građevinske dozvole za izgradnju naftno-rudarskih objekata i postrojenja na eksploatacijskom polju ugljikovodika Martinska Ves - bušotinski radni prostor Trebarjevo-1 (BRP Trb-1), priključni cjevovod od BRP Trb-1 do buduće centralne sabirne stanice (CSS) Martinska Ves, nadzemni objekti na CSS Martinska Ves, otpremni cjevovod od CSS Martinska Ves do CPS Žutica (INA) i rekonstrukcija CPS Žutica. Zahtjevu su priloženi:

- Komplet Glavnog projekta građenja u digitalnom obliku koji se sastoji od dvadeset i šest (26) knjiga, izrađen od trgovačkog društva INŽENJERING ZA NAFTU I PLIN d.o.o. Zagreb, glavni projektant Goran Bosanac, dipl. ing. stroj.,
- Zemljovid eksploatacijskog polja ugljikovodika „Martinska Ves“ s prikazom zemljišnih čestica i ucrtanim položajem naftno-rudarskih objekata i postrojenja
- Izvadci iz baze zemljišnih podataka (BZP-a), kao dokaz o riješenim imovinsko-pravnim odnosima na predmetnim katastarskim česticama

Ugovor o istraživanju i podjeli eksploatacije ugljikovodika za istražni prostor ugljikovodika SA-06 potpisan je dana 26. ožujka 2020. između Vlade Republike Hrvatske i društva ASPECT Croatia Kft.

Za građenje i opremanje naftno-rudarskih objekata i postrojenja: Naftno-rudarski objekti i postrojenja na eksploatacijskom polju ugljikovodika Martinska Ves - bušotinski radni prostor Trebarjevo-1 (BRP Trb-1), priključni cjevovod od BRP Trb-1 do buduće centralne sabirne stanice (CSS) Martinska Ves, nadzemni objekti na CSS Martinska Ves, otpremni cjevovod od CSS Martinska Ves do CPS Žutica (INA) i rekonstrukcija CPS Žutica ishoda je lokacijska dozvola Ministarstva prostornog uređenja, graditeljstva i državne imovine, Uprave za prostorno uređenje (KLASA: UP/I-350-05/25-01/000076, URBROJ: 531-06-2-2-26-0049 od 11. veljače 2026.).

Predmetni naftno-rudarski objekt obrađen je u Projektu razrade i eksploatacije eksploatacijskog polja ugljikovodika „Martinska Ves“ (KLASA: UP/I-392-01/25-01/99, URBROJ: 526-06-04-02-26-8, od 19. ožujka 2026.).

Zemljovid s ucrtanim granicama eksploatacijskog polja (Prilog 1.) je sastavni dio ove građevinske dozvole i na njemu su prikazane katastarske čestice, odnosno, dijelovi katastarskih čestica na kojima se planira građenje i opremanje naftno-rudarskih objekata i postrojenja navedenih u točki I. izreke ove građevinske dozvole.

Ugovor i Prilog 1. dokaz su da Investitor ima pravo građenja naftno-rudarskog objekta, a što zadovoljava zahtjev iz članka 157. stavka 3. Zakona o istraživanju i eksploataciji ugljikovodika (u daljnjem tekstu: Zakon).

U postupku utvrđivanja uvjeta za izdavanje građevinske dozvole, sukladno odredbama iz članka 159. Zakona, utvrđeni su nedostaci u dostavljenoj dokumentaciji koji su navedeni u Zaključku Ministarstva (KLASA: UP/I-392-01/26-01/5, URBROJ: 526-06-04-01-26-2 od 23. veljače 2026.). Investitor je sukladno Zaključku 23. ožujka 2026. tražio produljenje roka za nadopunu dokumentacije.

Investitor je 13. travnja 2026. djelomično ispravio Glavni projekt građenja te je o nedostacima obaviješten putem elektroničke pošte kojom je zatražena dodatna nadopuna dokumentacije. Tražena dokumentacija dostavljena je 15. travnja 2026., a ponovnim pregledom utvrđeno je da je Glavni projekt građenja ispravljen i dostavljen sukladno traženim korekcijama, odnosno da je zahtjev uredan.

Uvid u Glavni projekt građenja Ministarstvo je zatražilo Zaključkom (KLASA: UP/I-392-01/26-01/5, URBROJ: 526-06-04-01-26-4 od 24. travnja 2026., u daljnjem tekstu: Zaključak), kojim je zatražena dostava potvrda i mišljenja na Glavni projekt građenja, od predstavnika sljedećih tijela:

MINISTARSTVA KULTURE I MEDIJA, Uprave za zaštitu kulturne baštine, Konzervatorskog odjela u Zagrebu i Konzervatorskog odjela u Sisku, MINISTARSTVA ZAŠTITE OKOLIŠA I ZELENE TRANZICIJE, Uprave za procjenu utjecaja na okoliš i održivo gospodarenje otpadom i Uprave za zaštitu prirode, MINISTARSTVA UNUTARNJIH POSLOVA, Ravnateljstva civilne zaštite, Sektora za inspekcijske poslove, MINISTARSTVA POLJOPRIVREDE, ŠUMARSTVA I RIBARSTVA, Uprave za poljoprivredno zemljište, biljnu proizvodnju i tržište, HRVATSKIH VODA, VGO za srednju i donju Savu, HRVATSKIH ŠUMA d.o.o., Direkcija Zagreb, HEP – Operatora distribucijskog sustava d.o.o., Elektre Križ, HRVATSKOG OPERATORA PRIJENOSNOG SUSTAVA d.d., Sektora za razvoj, priključenja, izgradnju i upravljanje imovinom, E.ON Distribucije plina d.o.o., Distributivnog područja Sisačko-moslavačke županije, JANAF d.d., PLINACRO d.o.o., INA – Industrija nafte d.d., HRVATSKE AGENCIJE ZA CIVILNO ZRAKOPLOVSTVO, HRVATSKE REGULATORNE AGENCIJE ZA MREŽNE DJELATNOSTI, HRVATSKE AUTOCESTE d.o.o., ŽUPANIJSKE UPRAVE ZA CESTE ZAGREBAČKE ŽUPANIJE, SISAČKO-MOSLAVAČKE ŽUPANIJE, Upravnog odjela za poljoprivredu, ruralni razvoj, zaštitu okoliša i prirode, Odsjeka za zaštitu okoliša i prirode, SISAČKI VODOVOD d.o.o., VODOOPSKRBA I ODVODNJA ZAGREBAČKE ŽUPANIJE d.o.o., IVAPLIN d.o.o., HEP – Operatora distribucijskog sustava d.o.o., Elektra Sisak, DRŽAVNOG INSPEKTORATA, Sektora sanitarne inspekcije, Sektora za nadzor rudarstva, energetike i opreme pod tlakom, Službe nadzora u području rudarstva, Službe nadzora u području energetike i Službe nadzora u području opreme pod tlakom.

Ministarstvo je zaprimilo mišljenja o usklađenosti glavnog projekta građenja s izdanim uvjetima od predstavnika sljedećih tijela:

MINISTARSTVA KULTURE I MEDIJA, Uprave za zaštitu kulturne baštine, Konzervatorskog odjela u Zagrebu, MINISTARSTVA ZAŠTITE OKOLIŠA I ZELENE TRANZICIJE, Uprave za zaštitu prirode, MINISTARSTVA UNUTARNJIH POSLOVA, Ravnateljstva civilne zaštite, Sektora za inspekcijske poslove, MINISTARSTVA POLJOPRIVREDE, ŠUMARSTVA I RIBARSTVA, Uprave za poljoprivredno zemljište, biljnu proizvodnju i tržište, HRVATSKIH ŠUMA d.o.o., Direkcija Zagreb, HRVATSKOG OPERATORA PRIJENOSNOG SUSTAVA d.d., Sektora za razvoj, priključenja, izgradnju i upravljanje imovinom, INA – Industrija nafte d.d., HRVATSKE AGENCIJE ZA CIVILNO ZRAKOPLOVSTVO, HRVATSKE REGULATORNE AGENCIJE ZA MREŽNE DJELATNOSTI, HRVATSKE AUTOCESTE d.o.o., HEP – Operatora distribucijskog sustava d.o.o., Elektra Sisak, DRŽAVNOG INSPEKTORATA, Sektora za nadzor rudarstva, energetike i opreme pod tlakom, Službe nadzora u području rudarstva i Službe nadzora u području opreme pod tlakom.

Usklađenost Glavnog projekta građenja s izdanim uvjetima i mišljenja da se može izdati građevinska dozvola za: Naftno-rudarske objekte i postrojenja na eksploatacijskom polju ugljikovodika Martinska Ves - bušotinski radni prostor Trebarjevo-1 (BRP Trb-1), priključni cjevovod od BRP Trb-1 do buduće centralne sabirne stanice (CSS) Martinska Ves, nadzemni objekti na CSS Martinska Ves, otpremni cjevovod od CSS Martinska Ves do CPS Žutica (INA) i rekonstrukcija CPS Žutica potvrdili su predstavnici sljedećih tijela i osoba: MINISTARSTVA KULTURE I MEDIJA, Uprave za zaštitu kulturne baštine, Konzervatorskog odjela u Zagrebu, MINISTARSTVA UNUTARNJIH POSLOVA, Ravnateljstva civilne zaštite, Sektora za inspekcijske poslove, MINISTARSTVA POLJOPRIVREDE, ŠUMARSTVA I RIBARSTVA, Uprave za poljoprivredno zemljište, biljnu proizvodnju i tržište, HRVATSKIH ŠUMA d.o.o., Direkcija Zagreb, HRVATSKOG OPERATORA PRIJENOSNOG SUSTAVA d.d., Sektora za razvoj, priključenja, izgradnju i upravljanje imovinom, INA – Industrija nafte d.d., HRVATSKE AGENCIJE ZA CIVILNO ZRAKOPLOVSTVO, HRVATSKE REGULATORNE AGENCIJE ZA MREŽNE DJELATNOSTI, HRVATSKE AUTOCESTE d.o.o., HEP – Operatora distribucijskog sustava d.o.o., Elektra Sisak, DRŽAVNOG INSPEKTORATA,

Sektora za nadzor rudarstva, energetike i opreme pod tlakom, Službe nadzora u području rudarstva i Službe nadzora u području opreme pod tlakom.

Budući da predstavnici: MINISTARSTVA KULTURE I MEDIJA, Uprave za zaštitu kulturne baštine, Konzervatorskog odjela u Sisku, MINISTARSTVA ZAŠTITE OKOLIŠA I ZELENE TRANZICIJE, Uprave za procjenu utjecaja na okoliš i održivo gospodarenje otpadom, HRVATSKIH VODA, VGO za srednju i donju Savu, HEP – Operatora distribucijskog sustava d.o.o., Elektre Križ, E.ON Distribucije plina d.o.o., Distributivnog područja Sisačko-moslavačke županije, JANAF d.d., PLINACRO d.o.o., ŽUPANIJSKE UPRAVE ZA CESTE ZAGREBAČKE ŽUPANIJE, SISAČKO-MOSLAVAČKE ŽUPANIJE, Upravnog odjela za poljoprivredu, ruralni razvoj, zaštitu okoliša i prirode, Odsjeka za zaštitu okoliša i prirode, SISAČKI VODOVOD d.o.o., VODOOPSKRBA I ODVODNJA ZAGREBAČKE ŽUPANIJE d.o.o., IVAPLIN d.o.o., DRŽAVNOG INSPEKTORATA, Sektora sanitarne inspekcije, Sektora za nadzor rudarstva, energetike i opreme pod tlakom, Službe nadzora u području energetike nisu dostavili svoja očitovanja odnosno mišljenja o usklađenosti glavnog projekta građenja s izdanim uvjetima u navedenom roku iz Zapisnika, smatra se da su, prema članku 158. stavku 12. Zakona, izdali potvrdu odnosno da je Glavni projekt građenja naftno-rudarskih objekata i postrojenja usklađen s izdanim uvjetima.

Na Glavni projekt građenja koji je dostavljen 27. travnja 2026., Ministarstvo je zaprimilo mišljenje s primjedbama te napomenom da se izda građevinska dozvola nakon usklađivanja Glavnog projekta građenja s Nalazom od predstavnika Ministarstva zaštite okoliša i zelene tranzicije, Uprave za zaštitu prirode. Investitor je postupio sukladno primjedbama iz Nalaza i dostavio Ministarstvu nadopunjen Glavni projekt građenja 2. lipnja 2026. Ministarstvo zaštite okoliša i zelene tranzicije, Uprave za zaštitu prirode dostavilo je 11. lipnja 2026. mišljenje u kojem navodi da je Glavni projekt izrađen u skladu posebnim uvjetima.

Ministarstvo je dostavilo Zahtjev za izračun komunalnog doprinosa Općini Martinska Ves (KLASA: UP/I-392-01/26-01/5, URBROJ: 526-06-04-01-26-22, od 2. srpnja 2026.). Investitor je 29. srpnja 2026. uplatio komunalni doprinos prije izdavanja građevinske dozvole i dostavio Ministarstvu elektroničkom poštom potvrdu o plaćanju.

Investitor je elektroničkom poštom 3. srpnja 2026. dostavio Ministarstvu Potvrdu o uplaćenju građevinskoj pristojbi za izdavanje građevinske dozvole u iznosu od 2.078,70 eura (slovima: dvije tisuće sedamdeset i osam eura i sedamdeset centi), koja je određena pod Tarifnim brojem 20, stavak (1), točka 2. Uredbe o tarifi upravnih pristojbi (Narodne novine, broj 156/22), a uplaćena je 1. srpnja 2026.

Investitor je dostavio dokaze o imovinskopравnim odnosima iz kojih je utvrđeno da imovinskopравni odnosi nisu u potpunosti riješeni na svim česticama na kojima je predviđena gradnja. Stoga se ova građevinska dozvola odnosi isključivo na čestice na kojima su imovinskopравni odnosi riješeni. Nakon što investitor dostavi dokaze o riješenim imovinskopравnim odnosima za čestice iz točke I., stavak c., izdat će se dopuna građevinske dozvole, koja će zajedno s ovom dozvolom činiti jedinstvenu cjelinu.

Točka I. izreke ove građevinske dozvole temelji se na člancima 155. i 157. Zakona.

Točka II. izreke ove građevinske dozvole temelji se na članku 150. Zakona.

Točka III. izreke ove građevinske dozvole temelji se na članku 155. stavaka 4. i 5. Zakona.

Točka IV. izreke ove građevinske dozvole temelji se na članku 162. stavku 1. Zakona.

Točka V. izreke ove građevinske dozvole temelji se na članku 162. stavku 2. Zakona.

Točka VI. izreke ove građevinske dozvole temelji se na članku 165. stavku 1. Zakona.

Točka VII. izreke ove građevinske dozvole temelji se na članku 164. stavcima 1. i 2. Zakona.

Točka VIII. izreke ove građevinske dozvole u skladu je s odredbom članka 168. stavka 1. Zakona prema kojem Investitor može početi koristiti izgrađene naftno-rudarske objekte nakon što mu Ministarstvo izda uporabnu dozvolu.

Točka IX. izreke ove građevinske dozvole temelji se na članku 160. stavku 2. Zakona.

Nacrt građevinske dozvole za građenje i opremanje naftno-rudarskih objekata i postrojenja: **Naftno-rudarski objekti i postrojenja na eksploatacijskom polju ugljikovodika Martinska Ves - bušotinski radni prostor Trebarjevo-1 (BRP Trb-1), priključni cjevovod od BRP Trb-1 do buduće centralne sabirne stanice (CSS) Martinska Ves, nadzemni objekti na CSS Martinska Ves, otpremni cjevovod od CSS Martinska Ves do CPS Žutica (INA) i rekonstrukcija CPS Žutica (KLASA: UP/I-392-01/26-01/5, URBROJ: 526-06-04-01-26-23, od 4. kolovoza 2026.)** s priloženim mjerama zaštite okoliša i prirode i programom praćenja stanja okoliša sukladno članku 150. stavku 1. podstavku 9. Zakona, bio je objavljen od 4. kolovoza 2026. na mrežnim stranicama Ministarstva, sukladno članku 159. stavku 4. Zakona, a čime je ispunjena obveza davanja na uvid javnosti u trajanju od najmanje 15 dana. Na Nacrt građevinske dozvole nije bilo primjedbi javnosti te je odlučeno kao u izreci ovoga građevinske dozvole.

UPUTA O PRAVNOM LIJEKU

Ova građevinska dozvola je izvršna u upravnom postupku i protiv nje se ne može izjaviti žalba, ali se može pokrenuti upravni spor. Upravni spor pokreće se tužbom nadležnom upravnom sudu u roku 30 dana od dana dostave ove građevinske dozvole. Tužba se predaje neposredno u pisanom obliku, usmeno na zapisnik ili se šalje poštom, odnosno dostavlja u elektroničkom obliku putem informacijskog sustava.



Prilog 1. Pregledna karta

DOSTAVITI:

1. Trgovačko društvo ASPECT Croatia Kft. Podružnica Zagreb, Ulica Roberta Frangeša Mihanovića 9, 10000 Zagreb
2. Elektroničkim putem:
 1. Ministarstvo kulture i medija, Uprava za zaštitu kulturne baštine, Konzervatorski odjel u Zagrebu, Runjaninova ulica 2, 10000 Zagreb, pisarnica@min-kulture.hr
 2. Ministarstvo kulture i medija, Uprava za zaštitu kulturne baštine, Konzervatorski odjel u Sisku, S. S. Kranjčevića 16, 44000 Sisak, sluzba.sisak@min-kulture.hr

3. Ministarstvo zaštite okoliša i zelene tranzicije, Uprava za procjenu utjecaja na okoliš i održivo gospodarenje otpadom, pisarnica@mzozt.hr
4. Ministarstvo zaštite okoliša i zelene tranzicije, Uprava za zaštitu prirode, Radnička cesta 80, 10000 Zagreb, pisarnica@mzozt.hr
5. Ministarstvo unutarnjih poslova, Ravnateljstvo civilne zaštite, Sektor za inspekcijske poslove, Avenija Većeslava Holjevca 20, 10000 Zagreb, sektor.za.inspekcijske.poslove@mup.hr
6. Ministarstvo poljoprivrede, šumarstva i ribarstva, Uprava za poljoprivredno zemljište, biljnu proizvodnju i tržište, Ulica grada Vukovara 78, 10000 Zagreb, uprava.poljoprivrede@mps.hr
7. Hrvatske vode, VGO za srednju i donju Savu, Šetalište braće Radića 22, 35000 Slavonski Brod, ivan.rosandic@voda.hr
8. Hrvatske šume d.o.o., Direkcija Zagreb, Ulica kneza Branimira 1, 10 000 Zagreb, direkcija@hrsume.hr
9. HEP – Operator distribucijskog sustava d.o.o., Elektra Križ, Trg Svetog Križa 7, 10 314 Križ, info.dpkriz@hep.hr
10. Hrvatski operator prijenosnog sustava d.d., Sektor za razvoj, priključenja, izgradnju i upravljanje imovinom, Kupska 4, 10000 Zagreb, ppiug@hops.hr, kresimir.lausic@hops.hr
11. E.ON Distribucija plina d.o.o., Distributivno područje Sisačko-moslavačka županija, Frankopanska 12a, 44000 Sisak, distribucija.plina@eon.hr
12. JANAF d.d., Miramarska cesta 24, 10000 Zagreb, janaf@janaf.hr
13. PLINACRO d.o.o., Savska cesta 88a, 10000 Zagreb, plinacro@plinacro.hr
14. INA - Industrija nafte d.d., Avenija Većeslava Holjevca 10, 10020 Zagreb, e-postaina@ina.hr, Ana.Kralj-Vrsalovic@ina.hr
15. Hrvatska agencija za civilno zrakoplovstvo, Buzinski krči 5, 10010 Zagreb, pisarnica@ccaa.hr, ccaa@ccaa.hr
16. Hrvatska regulatorna agencija za mrežne djelatnosti, Ulica Roberta Frangeša Mihanovića 9, 10110 Zagreb, ravnatelj@hakom.hr
17. Hrvatske autoceste d.o.o., Ulica Stjepana Širole 4, 10000 Zagreb, info@hac.hr
18. Županijska uprava za ceste Zagrebačke županije, Remetinečka cesta 3, 10000 Zagreb, zuczg@zuczg.hr
19. Sisačko-moslavačka županija, Upravni odjel za poljoprivredu, ruralni razvoj, zaštitu okoliša i prirode, Odsjek za zaštitu okoliša i prirode, Rimska 28, 44000 Sisak, anita.sinjeri-ibrisevic@smz.hr
20. SISAČKI VODOVOD d.o.o., Obala Ruđera Boškovića 10, 44000 Sisak, tajnistvo@sisackivodovod.hr
21. VODOOPSKRBA I ODVODNJA ZAGREBAČKE ŽUPANIJE d.o.o., Janka Rakuše 1, 10000 Zagreb, viozz@viozz.hr
22. IVAPLIN d.o.o., Ulica Krešimira IV 10, 10310 Ivanić-Grad, ivaplin@ivaplin.hr
23. HEP – Operator distribucijskog sustava d.o.o., Elektra Sisak, Ulica Kralja Tomislava 42, 44 000 Sisak – info.dpsisak@hep.hr
24. DRŽAVNI INSPEKTORAT, Šubićeva 29, 10000 Zagreb, pisarnica.dirh@dirh.hr


Sektor sanitarne inspekcije


Sektor za nadzor rudarstva, energetike i opreme pod tlakom

- Služba nadzora u području rudarstva
- Služba nadzora u području energetike
- Služba nadzora u području opreme pod tlakom

3. Pismohrana

VEZA LISTOVA

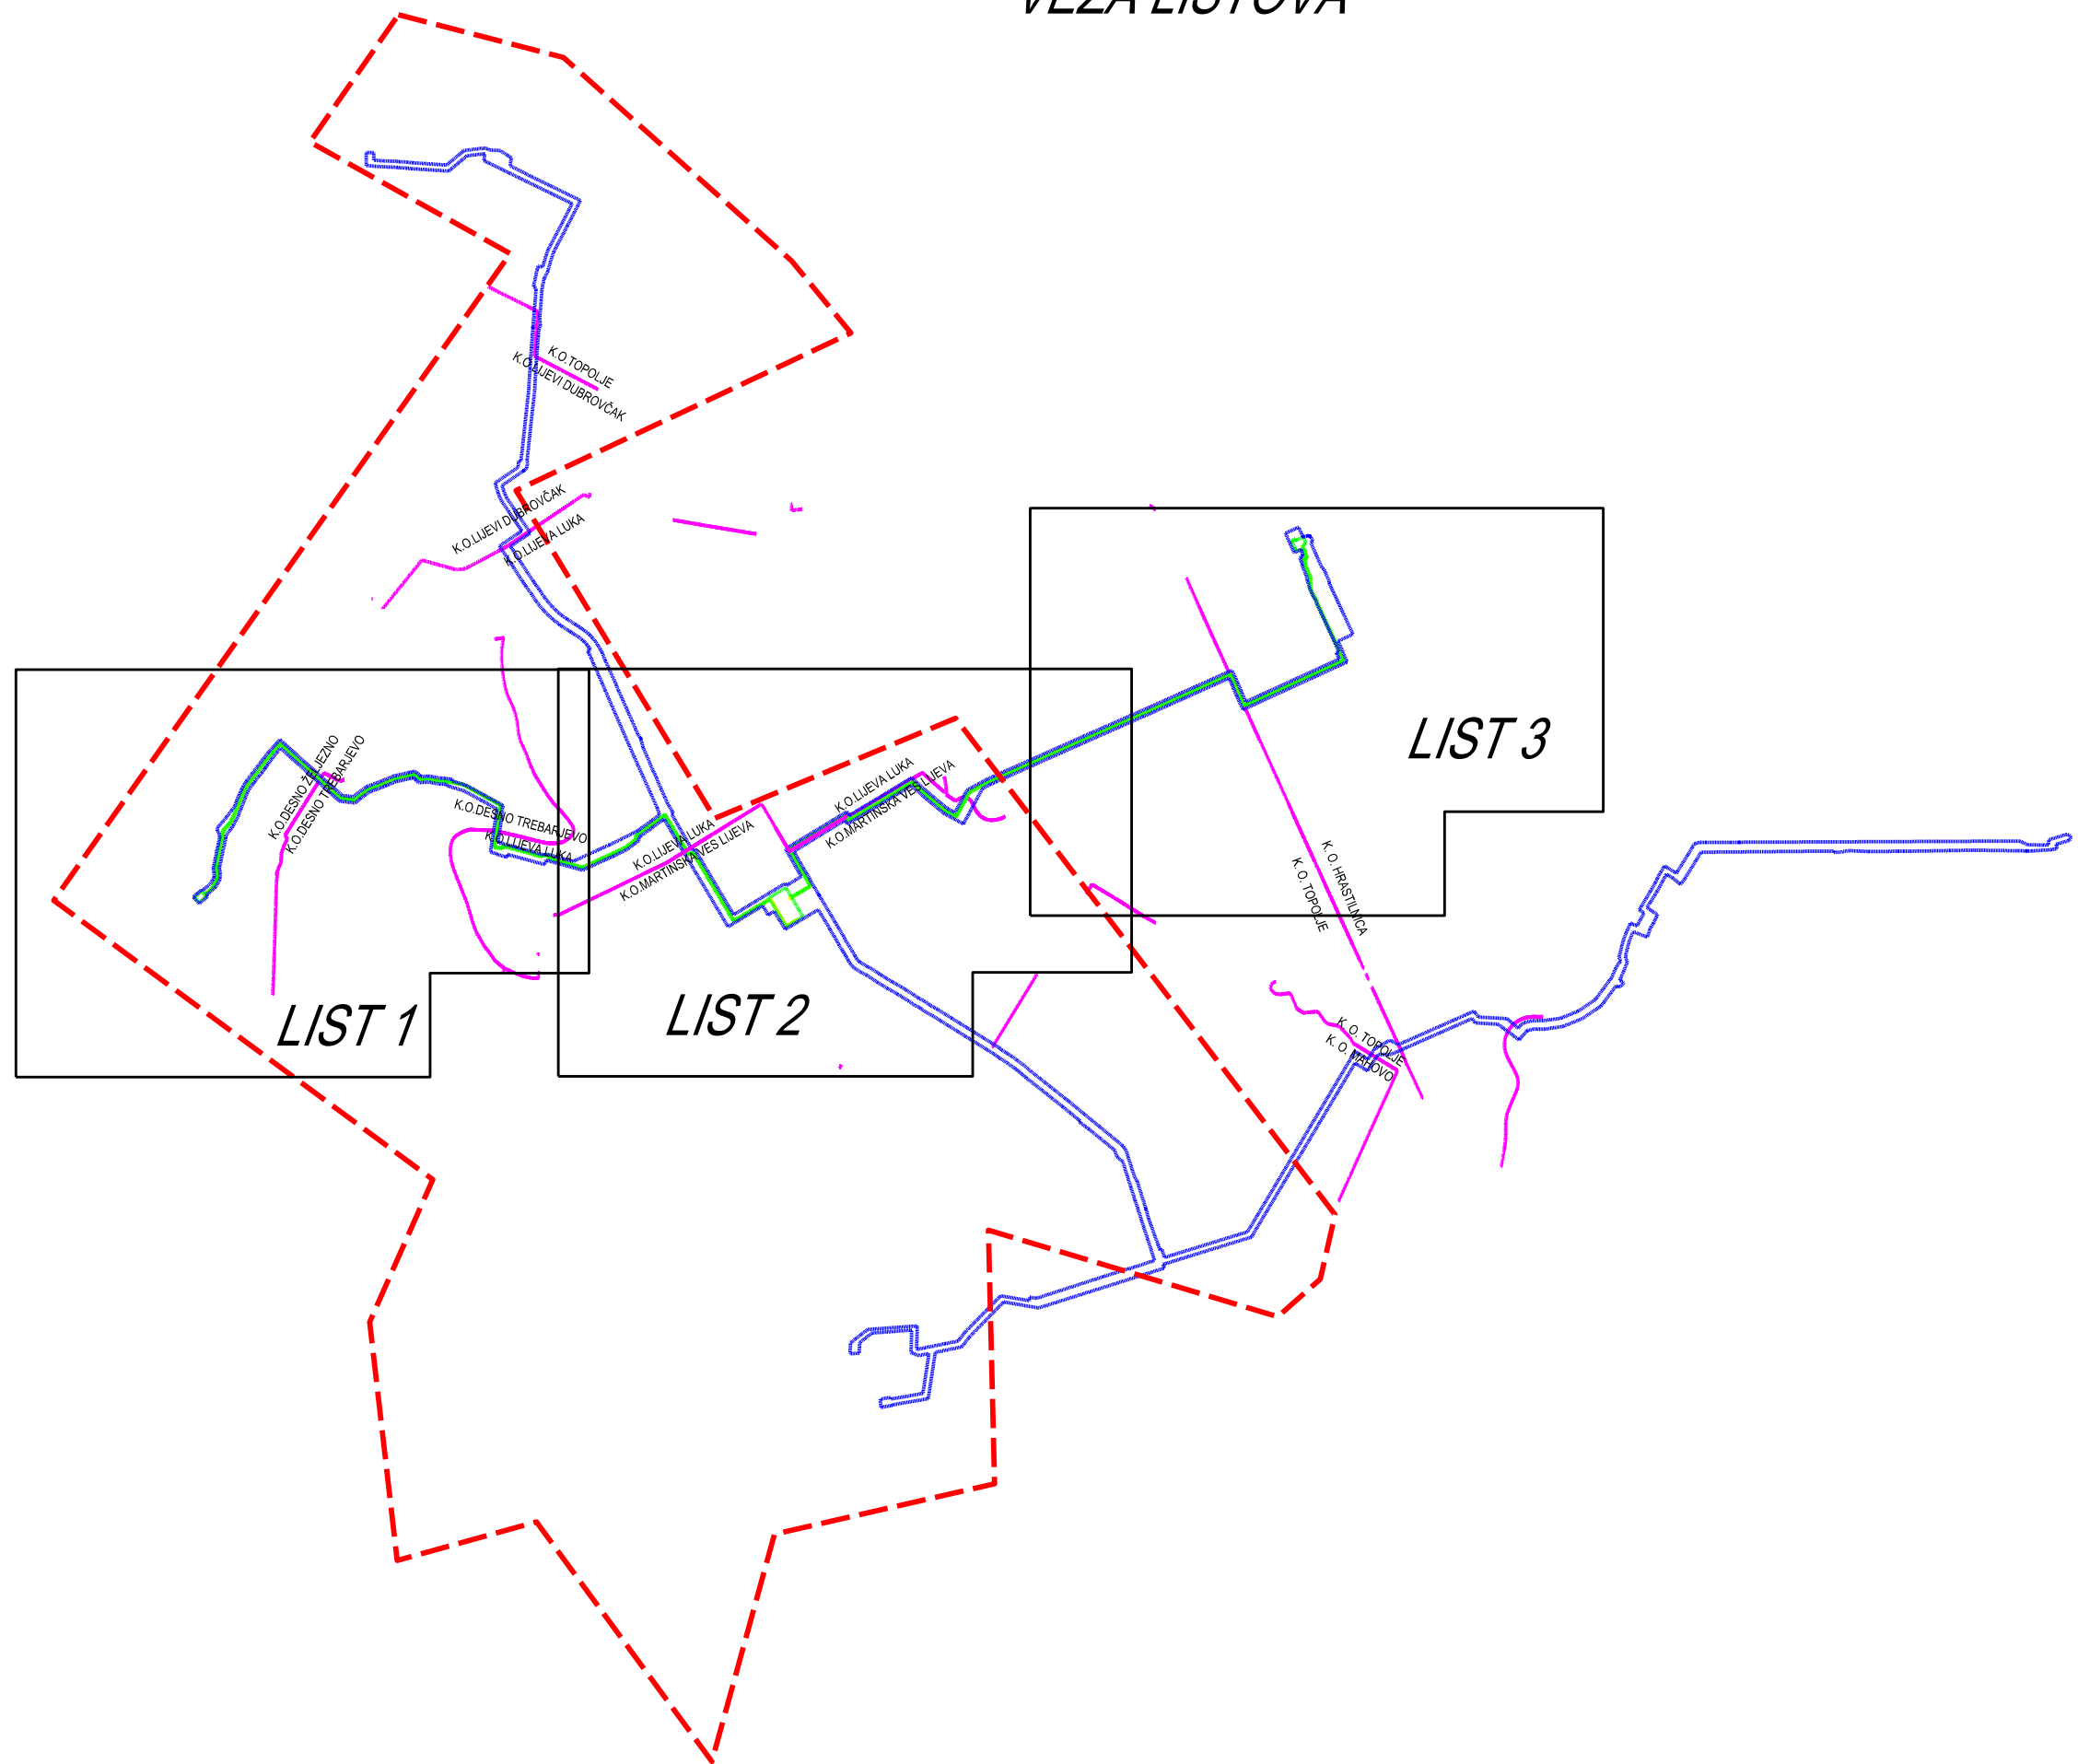

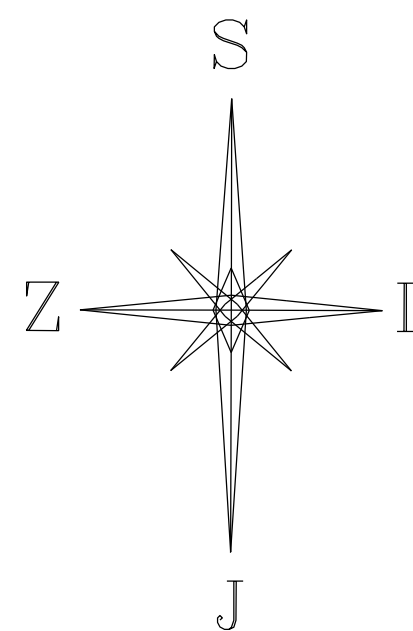

19

POPIS KOORDINATA GRANICE EKSPLOATACIJSKOG POLJA		
Broj loma	E koordinata HTRS96/TM(m)	N koordinata HTRS96/TM(m)
1	487432.17	5059364.17
2	489091.35	5058933.14
3	491384.16	5056889.42
4	491980.61	5056165.33
5	488612.82	5054583.05
6	490611.39	5051288.98
7	493032.46	5052294.85
8	496846.46	5047304.93
9	496699.42	5046657.64
10	496272.64	5046279.99
11	493362.71	5047148.68
12	493425.41	5044600.47
13	491211.60	5044095.06
14	490582.92	5041810.78
15	488819.61	5044219.28
16	487418.43	5043831.29
17	487142.61	5046225.50
18	487777.31	5047657.28
19	483966.85	5050463.29
20	488554.45	5056964.20
21	486541.90	5058084.98

- Granica katastarske općine
- Granica katastarske čestice
- Granica eksploatacijskog polja (EUP)
- Obuhvat zahvata - lokacijska dozvola
- Obuhvat zahvata - građevinska dozvola
- Projektirana trasa cjevovoda


PREGLEDNA KARTA

LIST 1/3
M 1:5000


ZEMLJOVID EKSPLOATACIJSKOG POLJA UGLJIKOVODIKA
"MARTINSKA VES" S PRIKAZOM ZEMLJIŠNIH ČESTICA U
OBUHVATU GLAVNOG PROJEKTA



K.O. DESNO ŽELJEZNO
K.O. DESNO TREBARJEVO
K.O. LIJEVA LUKA
K.O. MARTINSKA VES LIJEVA
K.O. TOPOLJE
K.O. HRASILNICA

U Zadru, ožujak 2026. god.

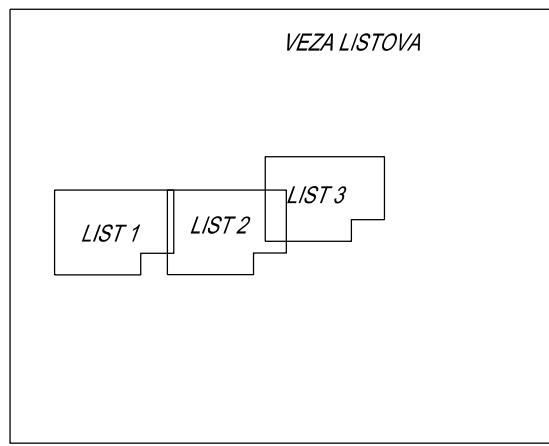

Ovlašteni inženjer geodezije:
Igor Gulan, mag.ing.geod.

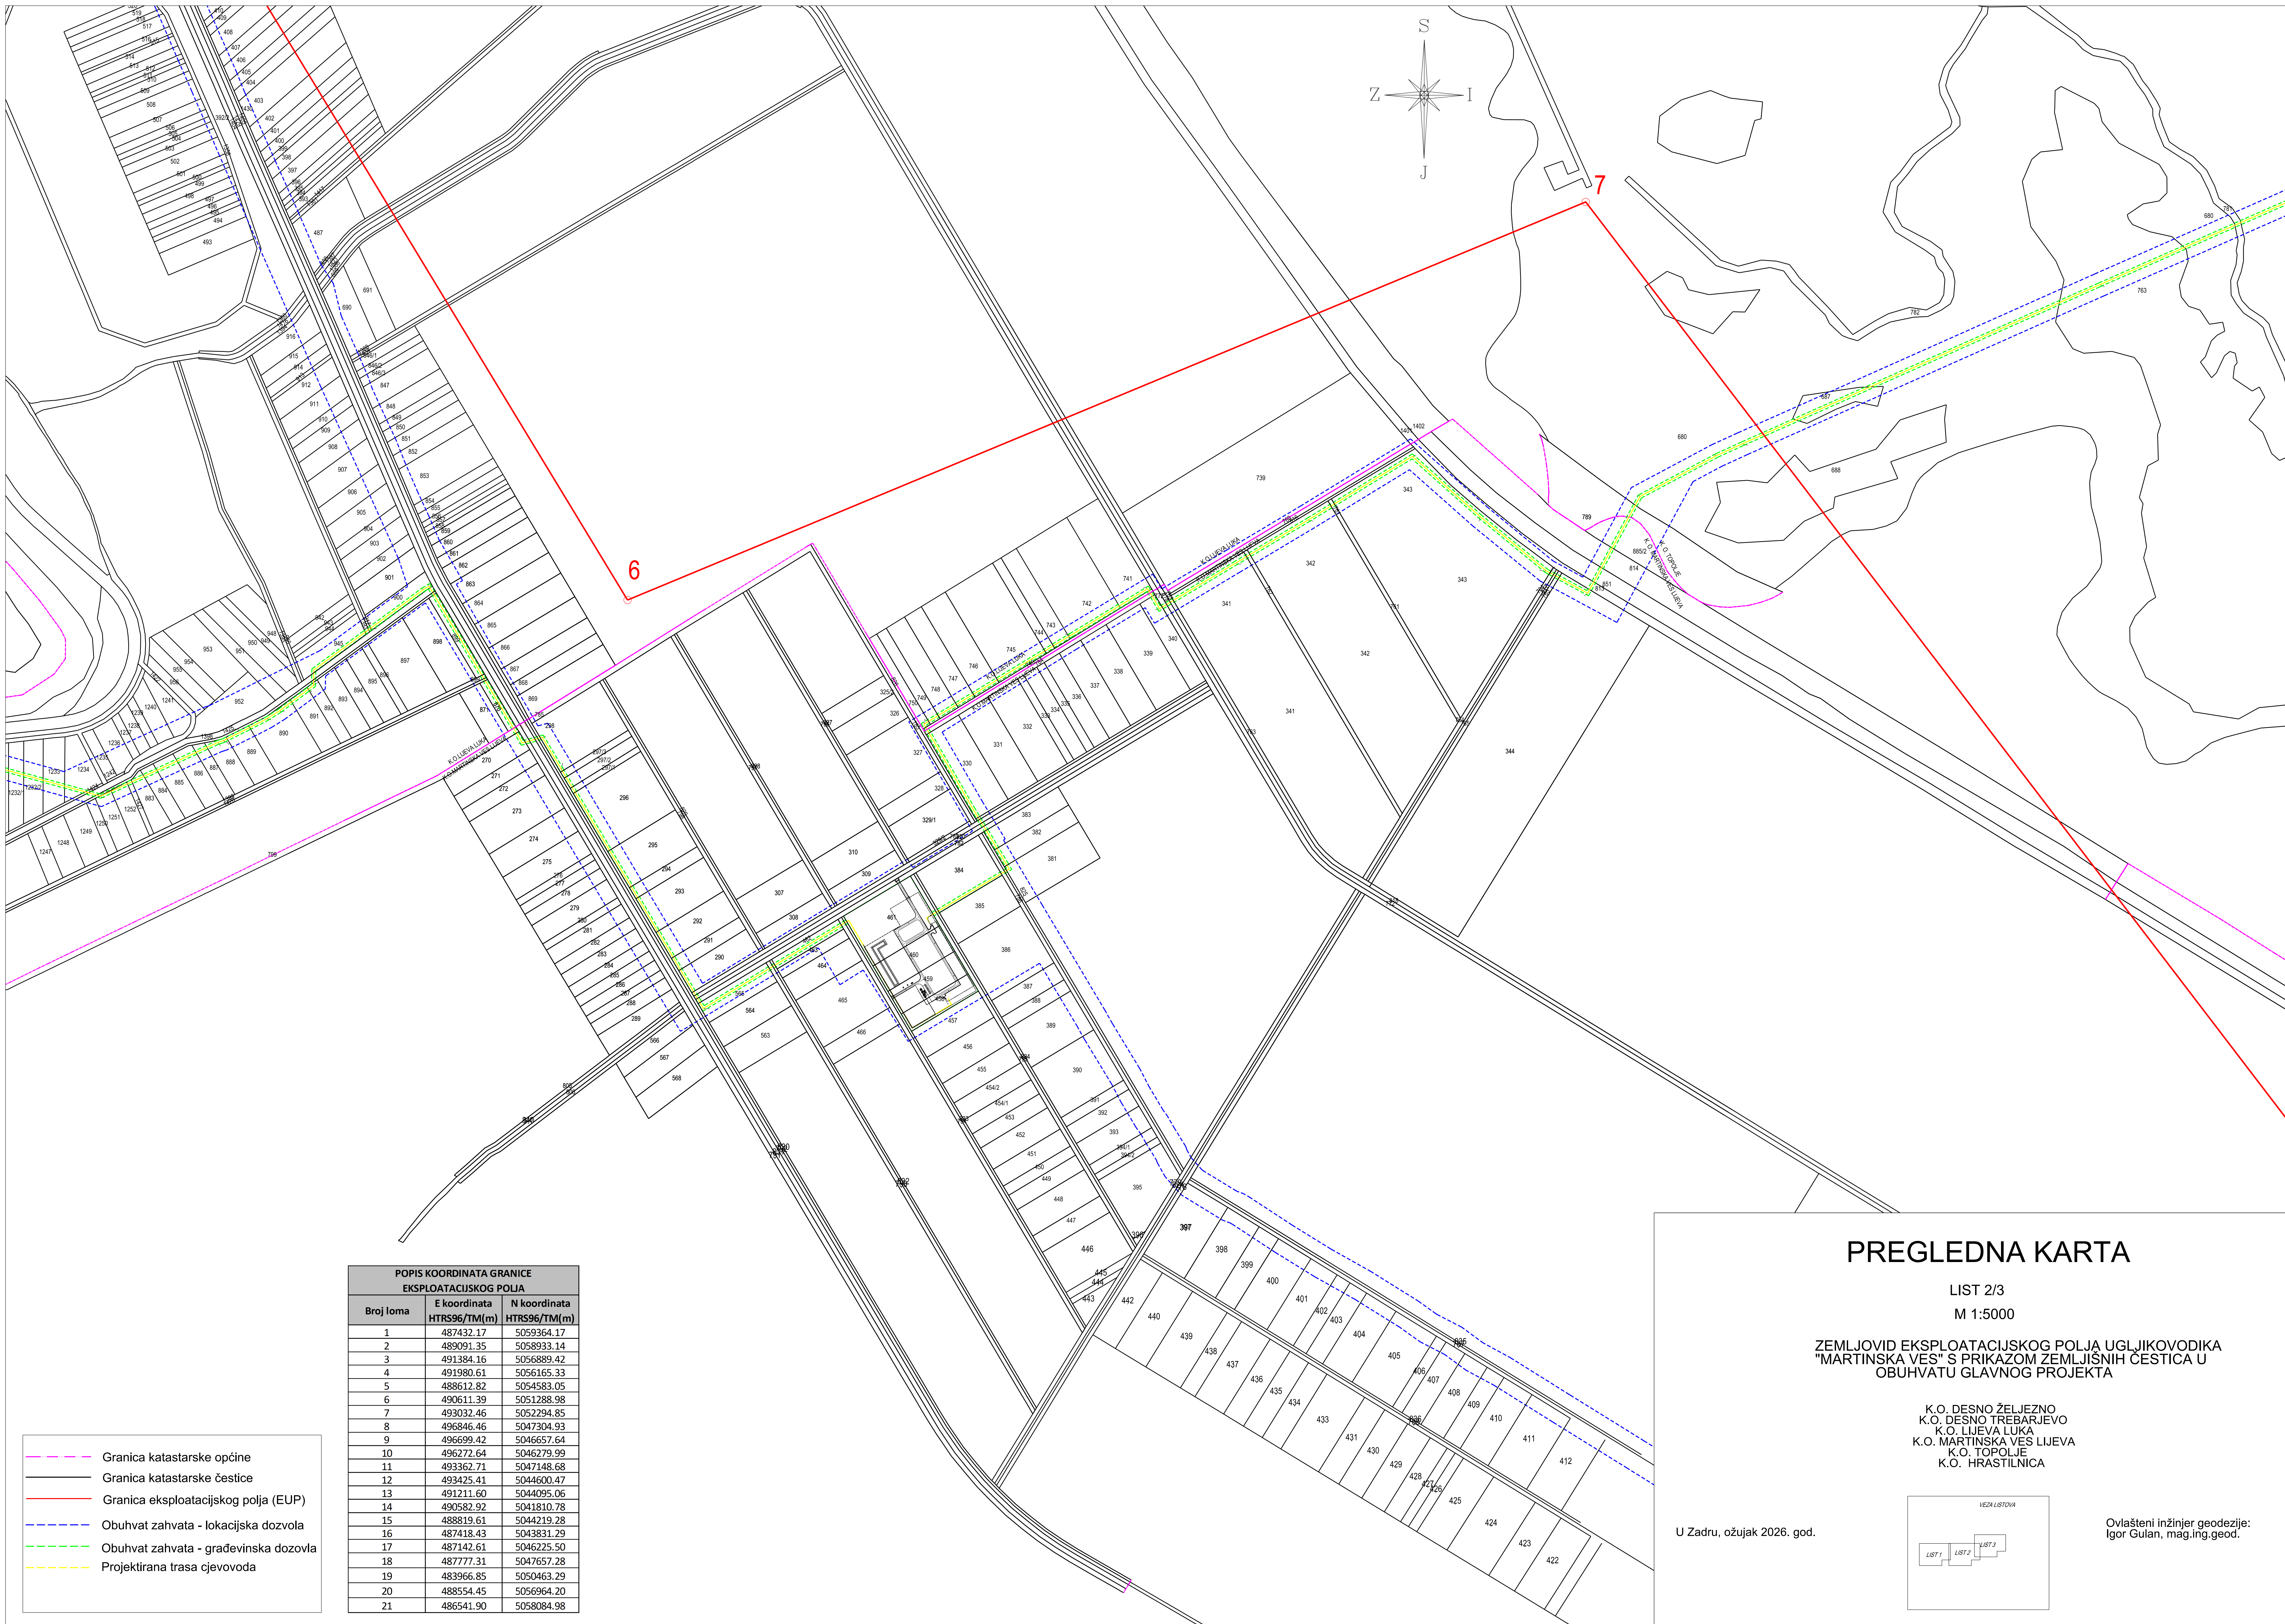

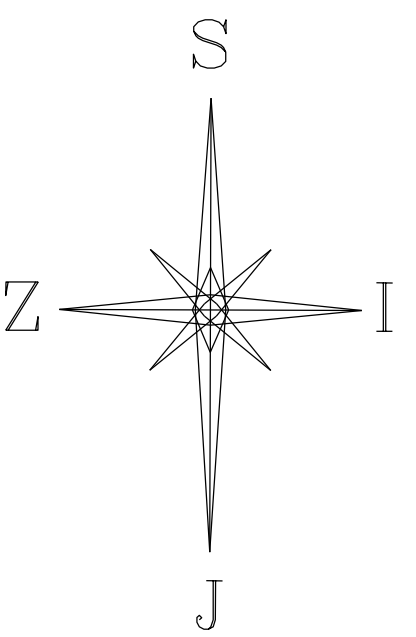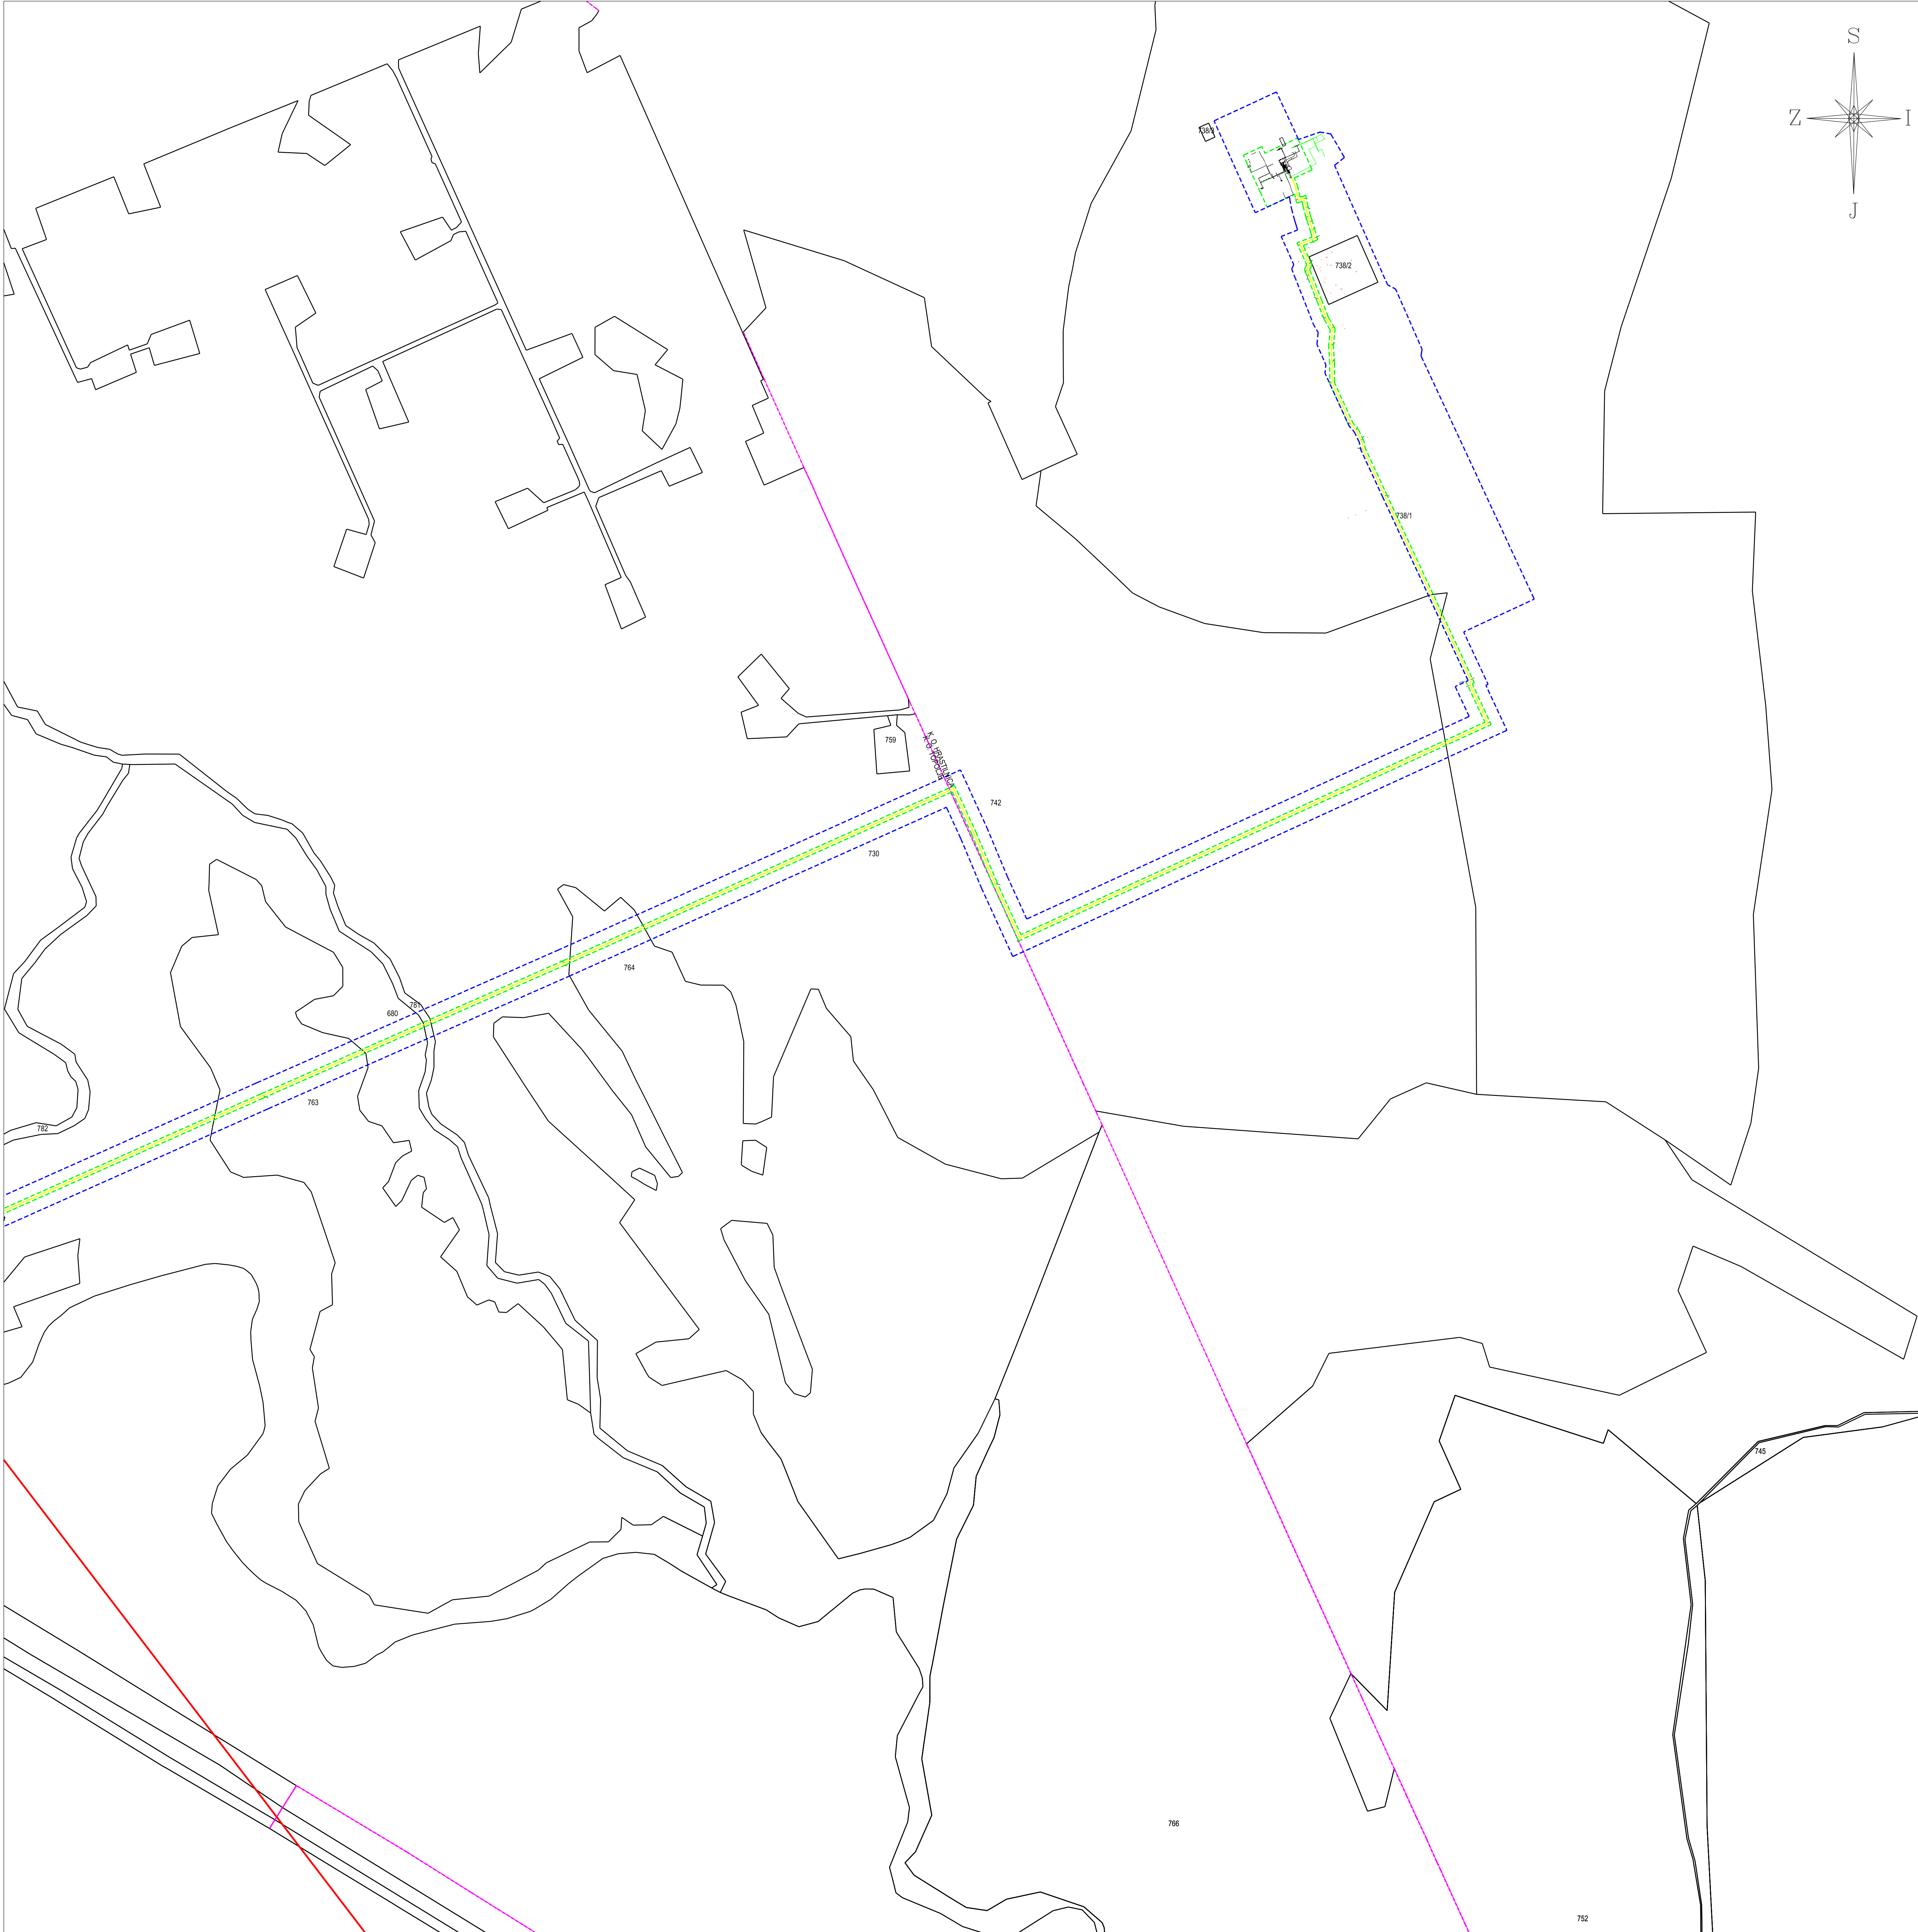

- Granica katastarske općine
- Granica katastarske čestice
- Granica eksploatacijskog polja (EUP)
- Obuhvat zahvata - lokacijska dozvola
- Obuhvat zahvata - građevinska dozvola
- Projektirana trasa cjevovoda

POPIS KOORDINATA GRANICE EKSPLOATACIJSKOG POLJA		
Broj loma	E koordinata HTRS96/TM(m)	N koordinata HTRS96/TM(m)
1	487432.17	5059364.17
2	489091.35	5058933.14
3	491384.16	5056889.42
4	491980.61	5056165.33
5	488612.82	5054583.05
6	490611.39	5051288.98
7	493032.46	5052294.85
8	496846.46	5047304.93
9	496699.42	5046657.64
10	496272.64	5046279.99
11	493362.71	5047148.68
12	493425.41	5044600.47
13	491211.60	5044095.06
14	490582.92	5041810.78
15	488819.61	5044219.28
16	487418.43	5043831.29
17	487142.61	5046225.50
18	487777.31	5047657.28
19	483966.85	5050463.29
20	488554.45	5056964.20
21	486541.90	5058084.98


PREGLEDNA KARTA

LIST 3/3
M 1:5000

ZEMLJOVID EKSPLOATACIJSKOG POLJA UGLJIKOVODIKA
"MARTINSKA VES" S PRIKAZOM ZEMLJIŠNIH ČESTICA U
OBUHVATU GLAVNOG PROJEKTA

K.O. DESNO ŽELJEZNO
K.O. DESNO TREBARJEVO
K.O. LIJEVA LUKA
K.O. MARTINSKA VES LIJEVA
K.O. TOPOLJE
K.O. HRASILNICA

U Zadru, ožujak 2026. god.

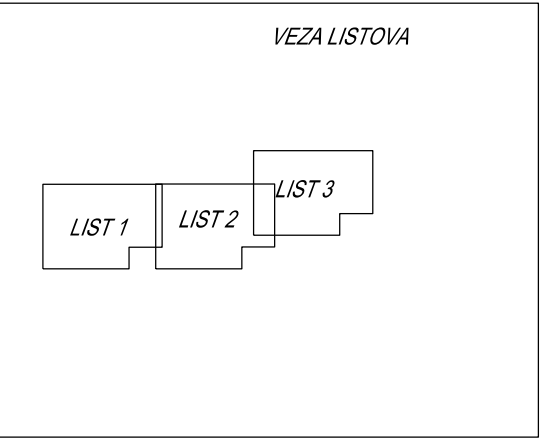

Ovlašteni inženjer geodezije:
Igor Gulan, mag.ing.geod.